




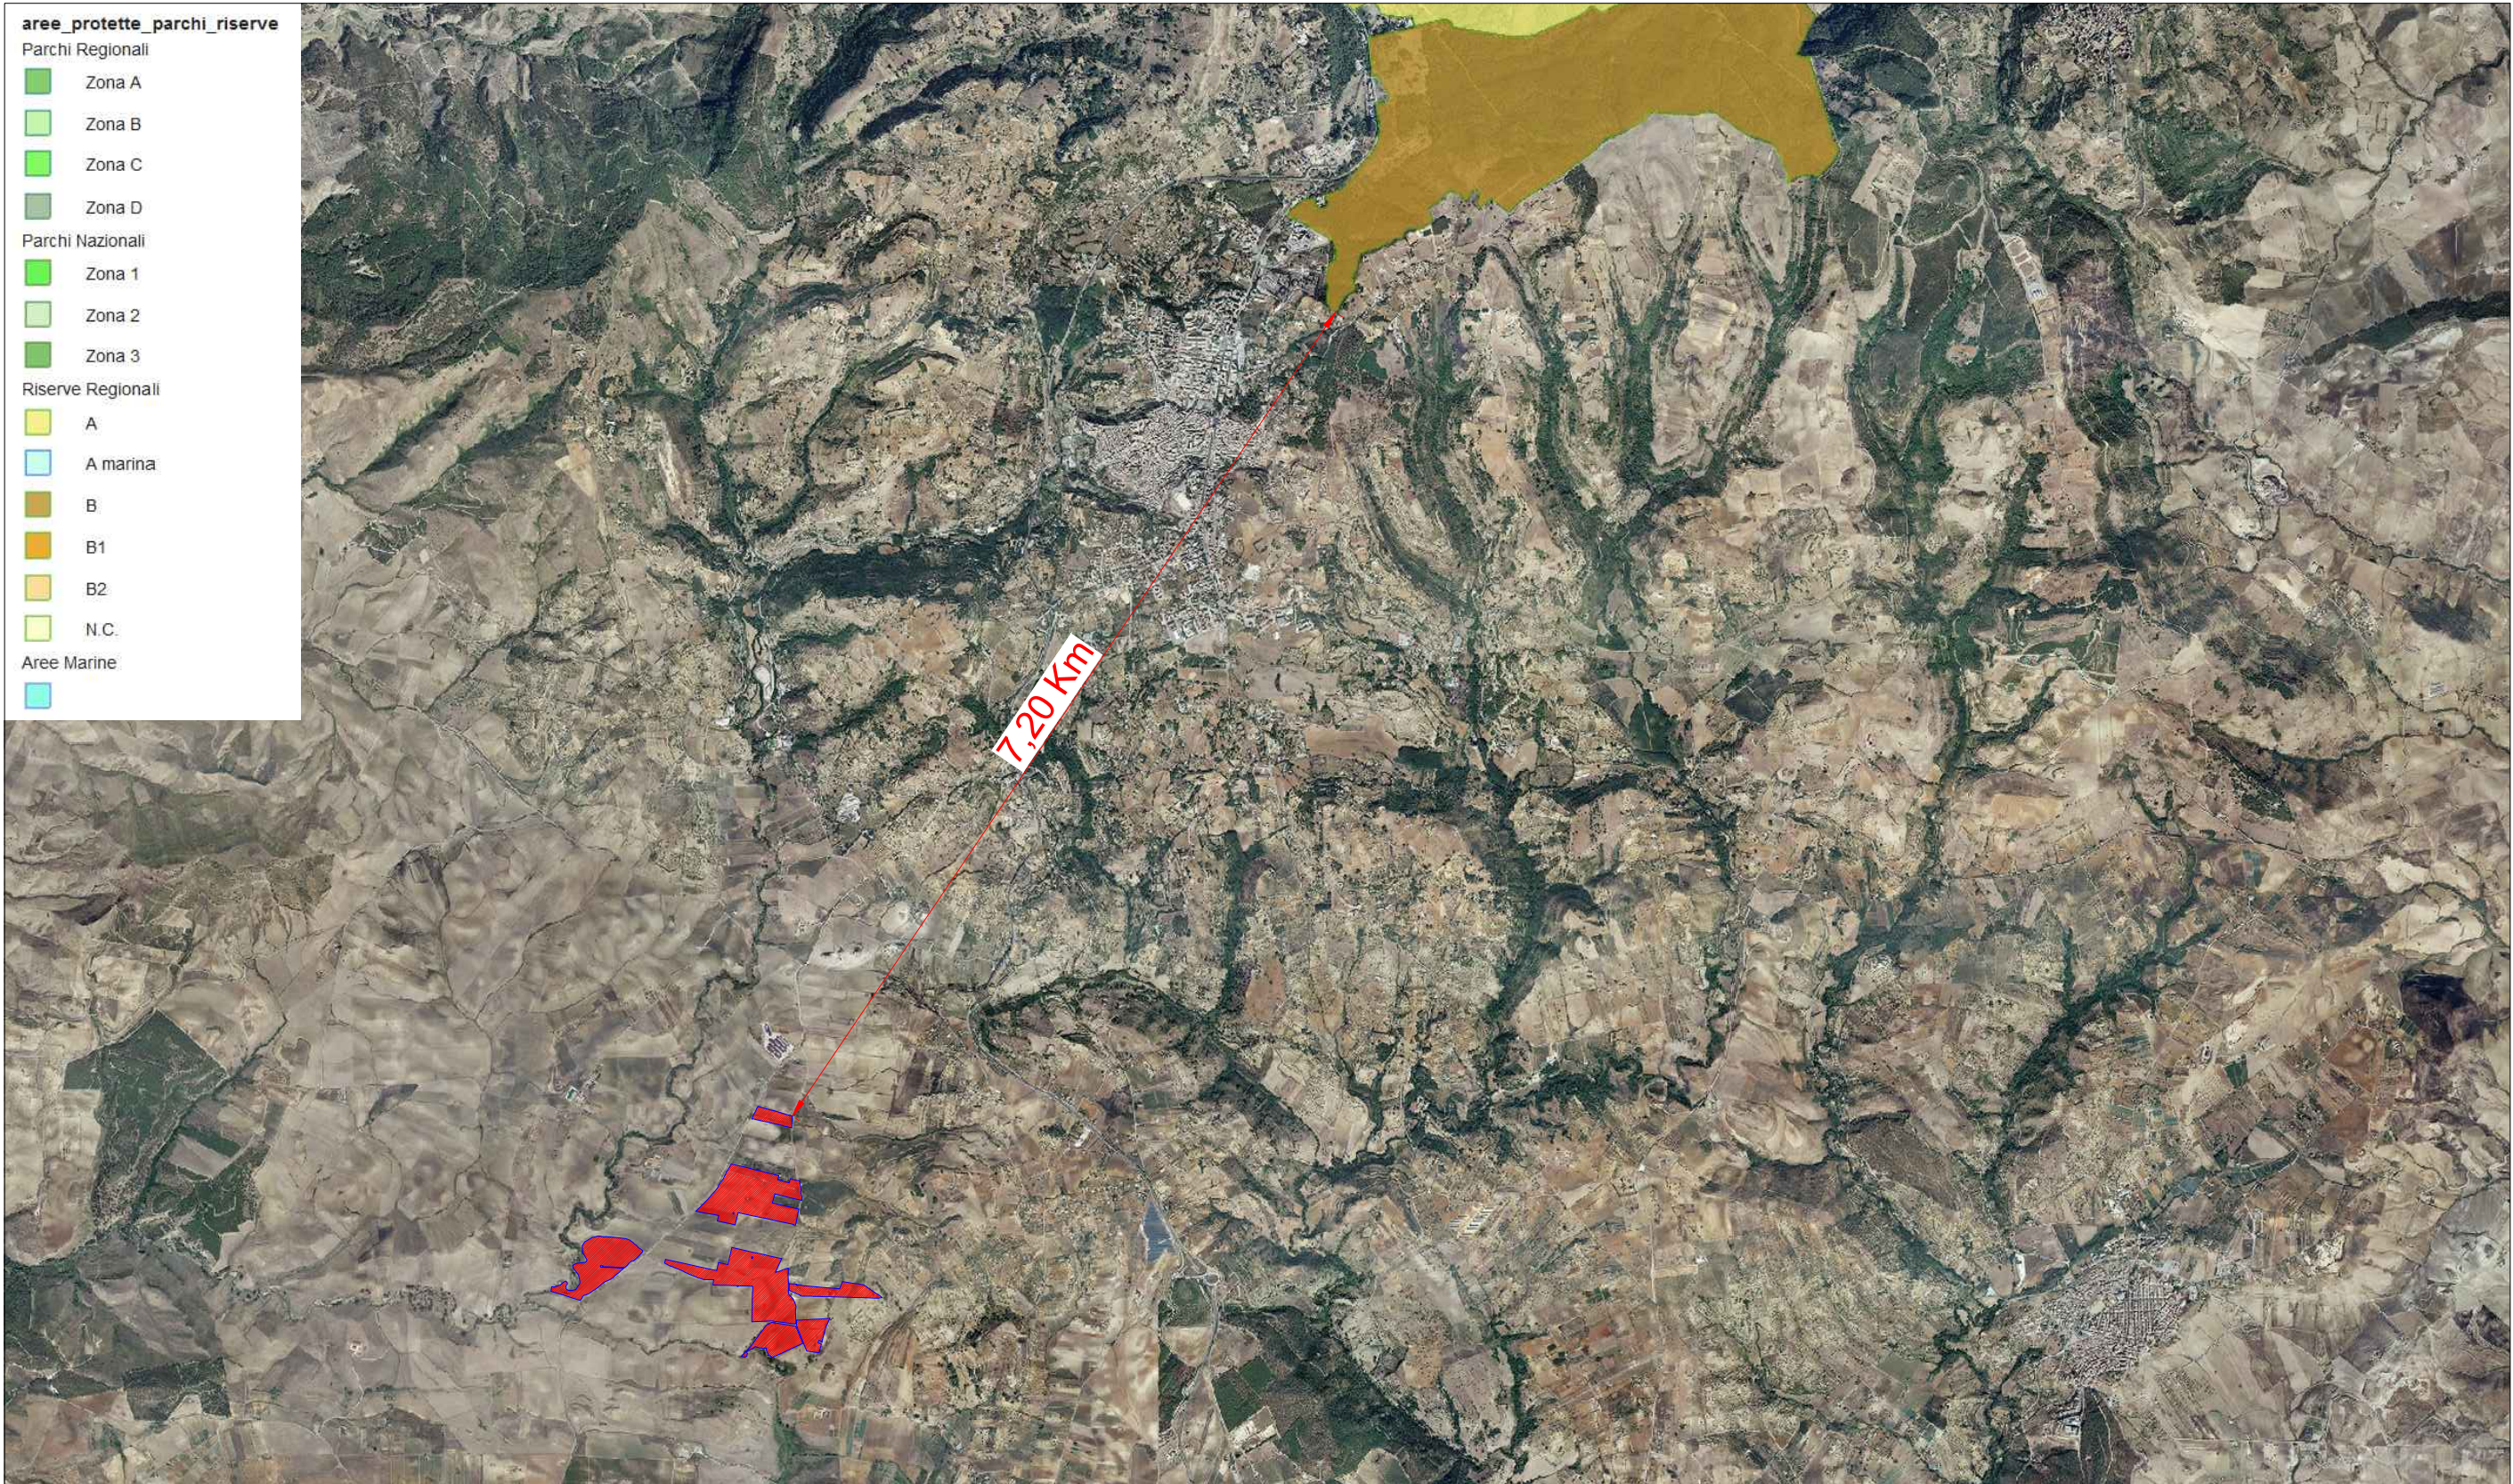


PARCHI E RISERVE
SCALA 1:50.000

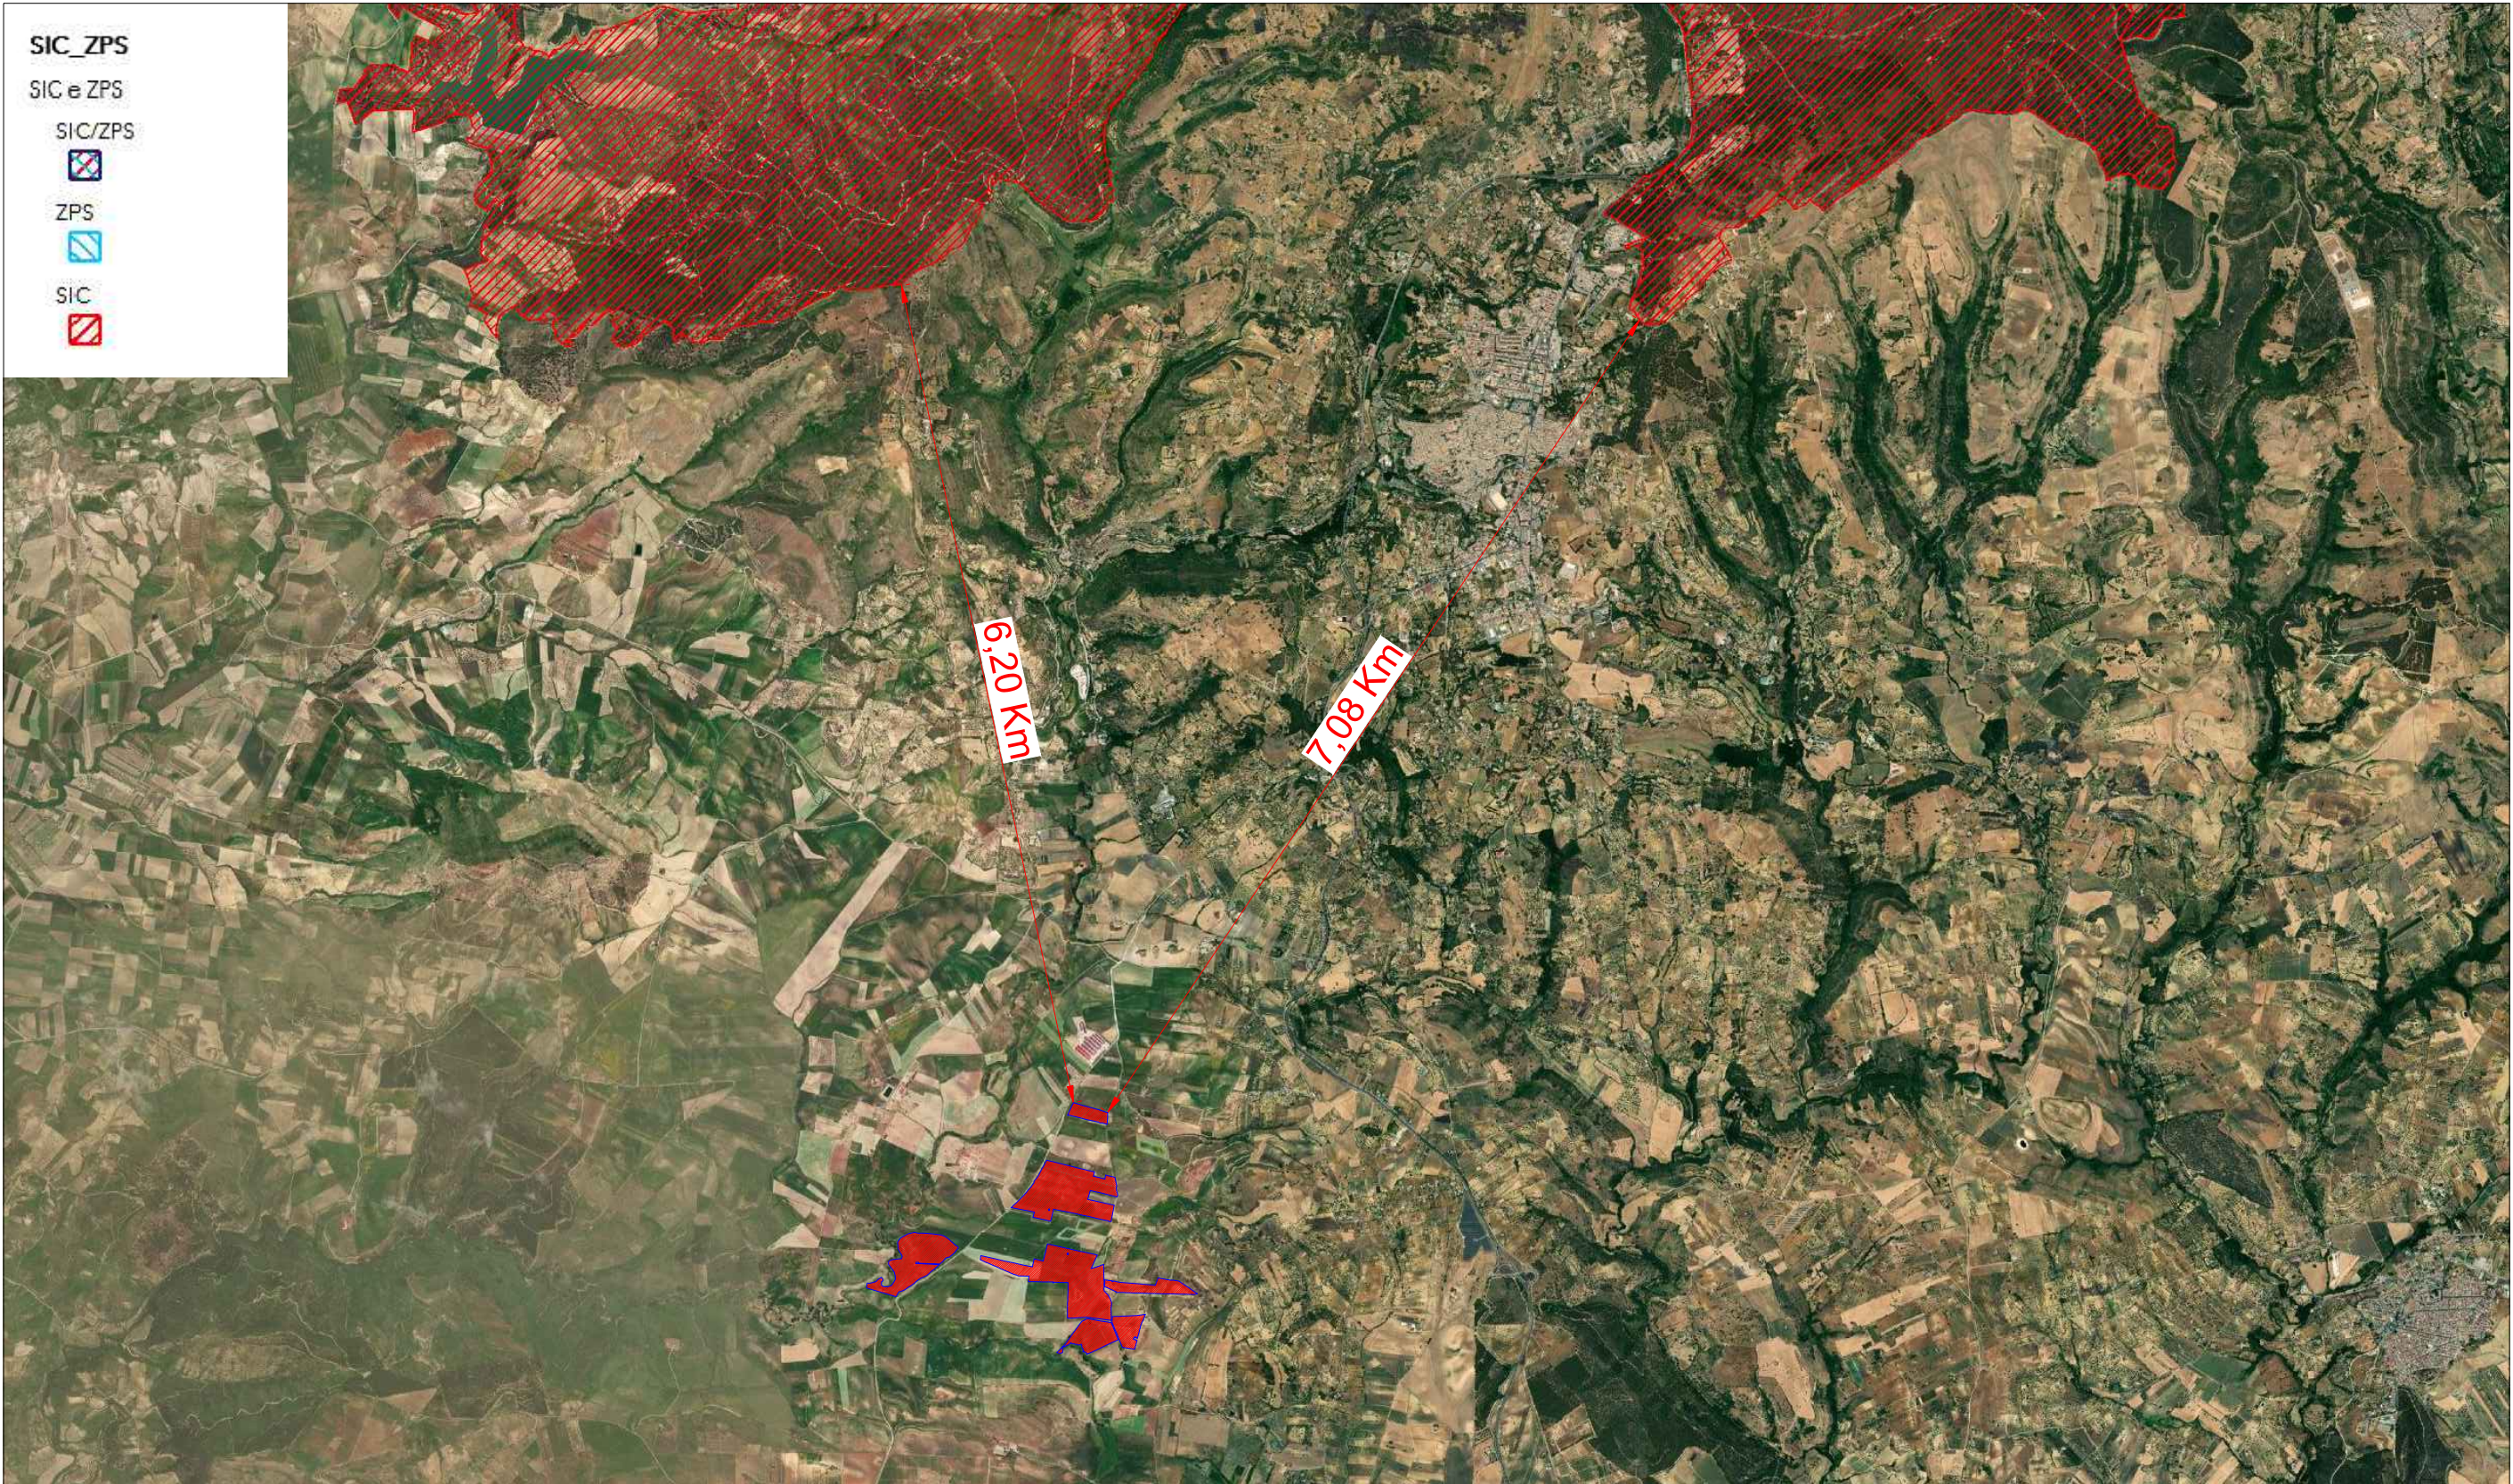

AREE SIC E ZPS
SCALA 1:50.000

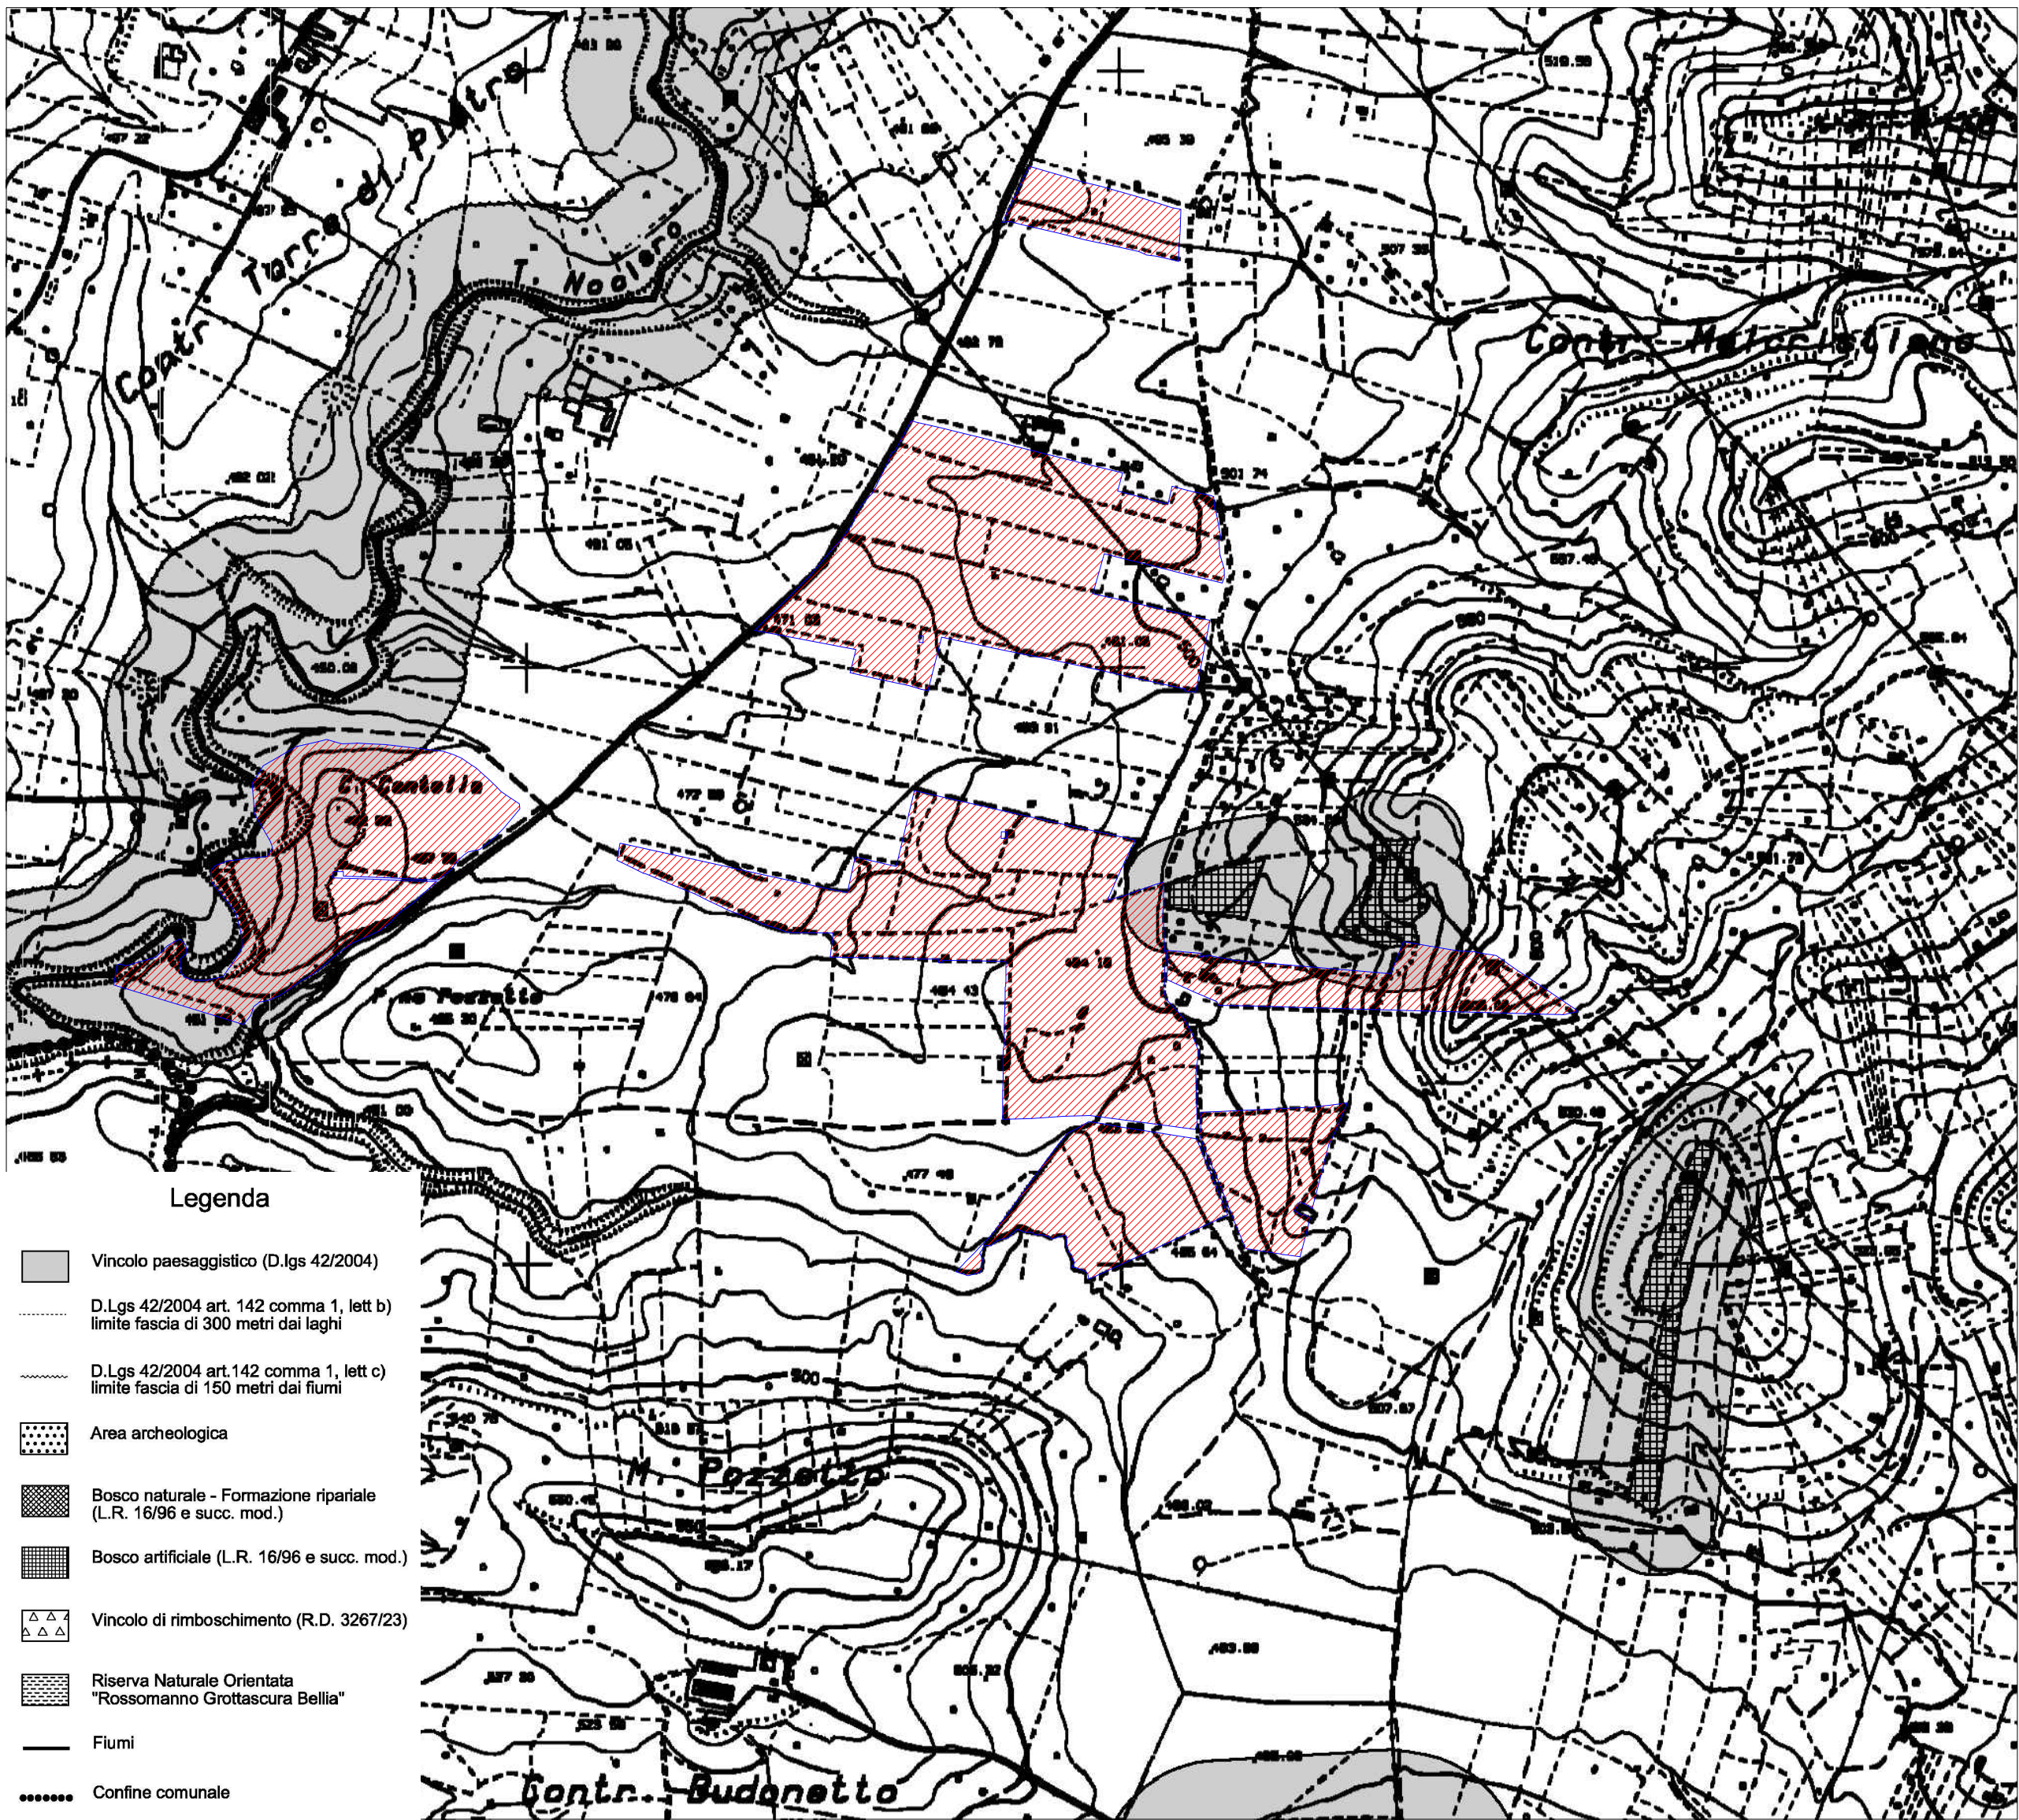

P.R.G. PIAZZA ARMERINA - VINCOLO PAESAGGISTICO
SCALA 1:10.000

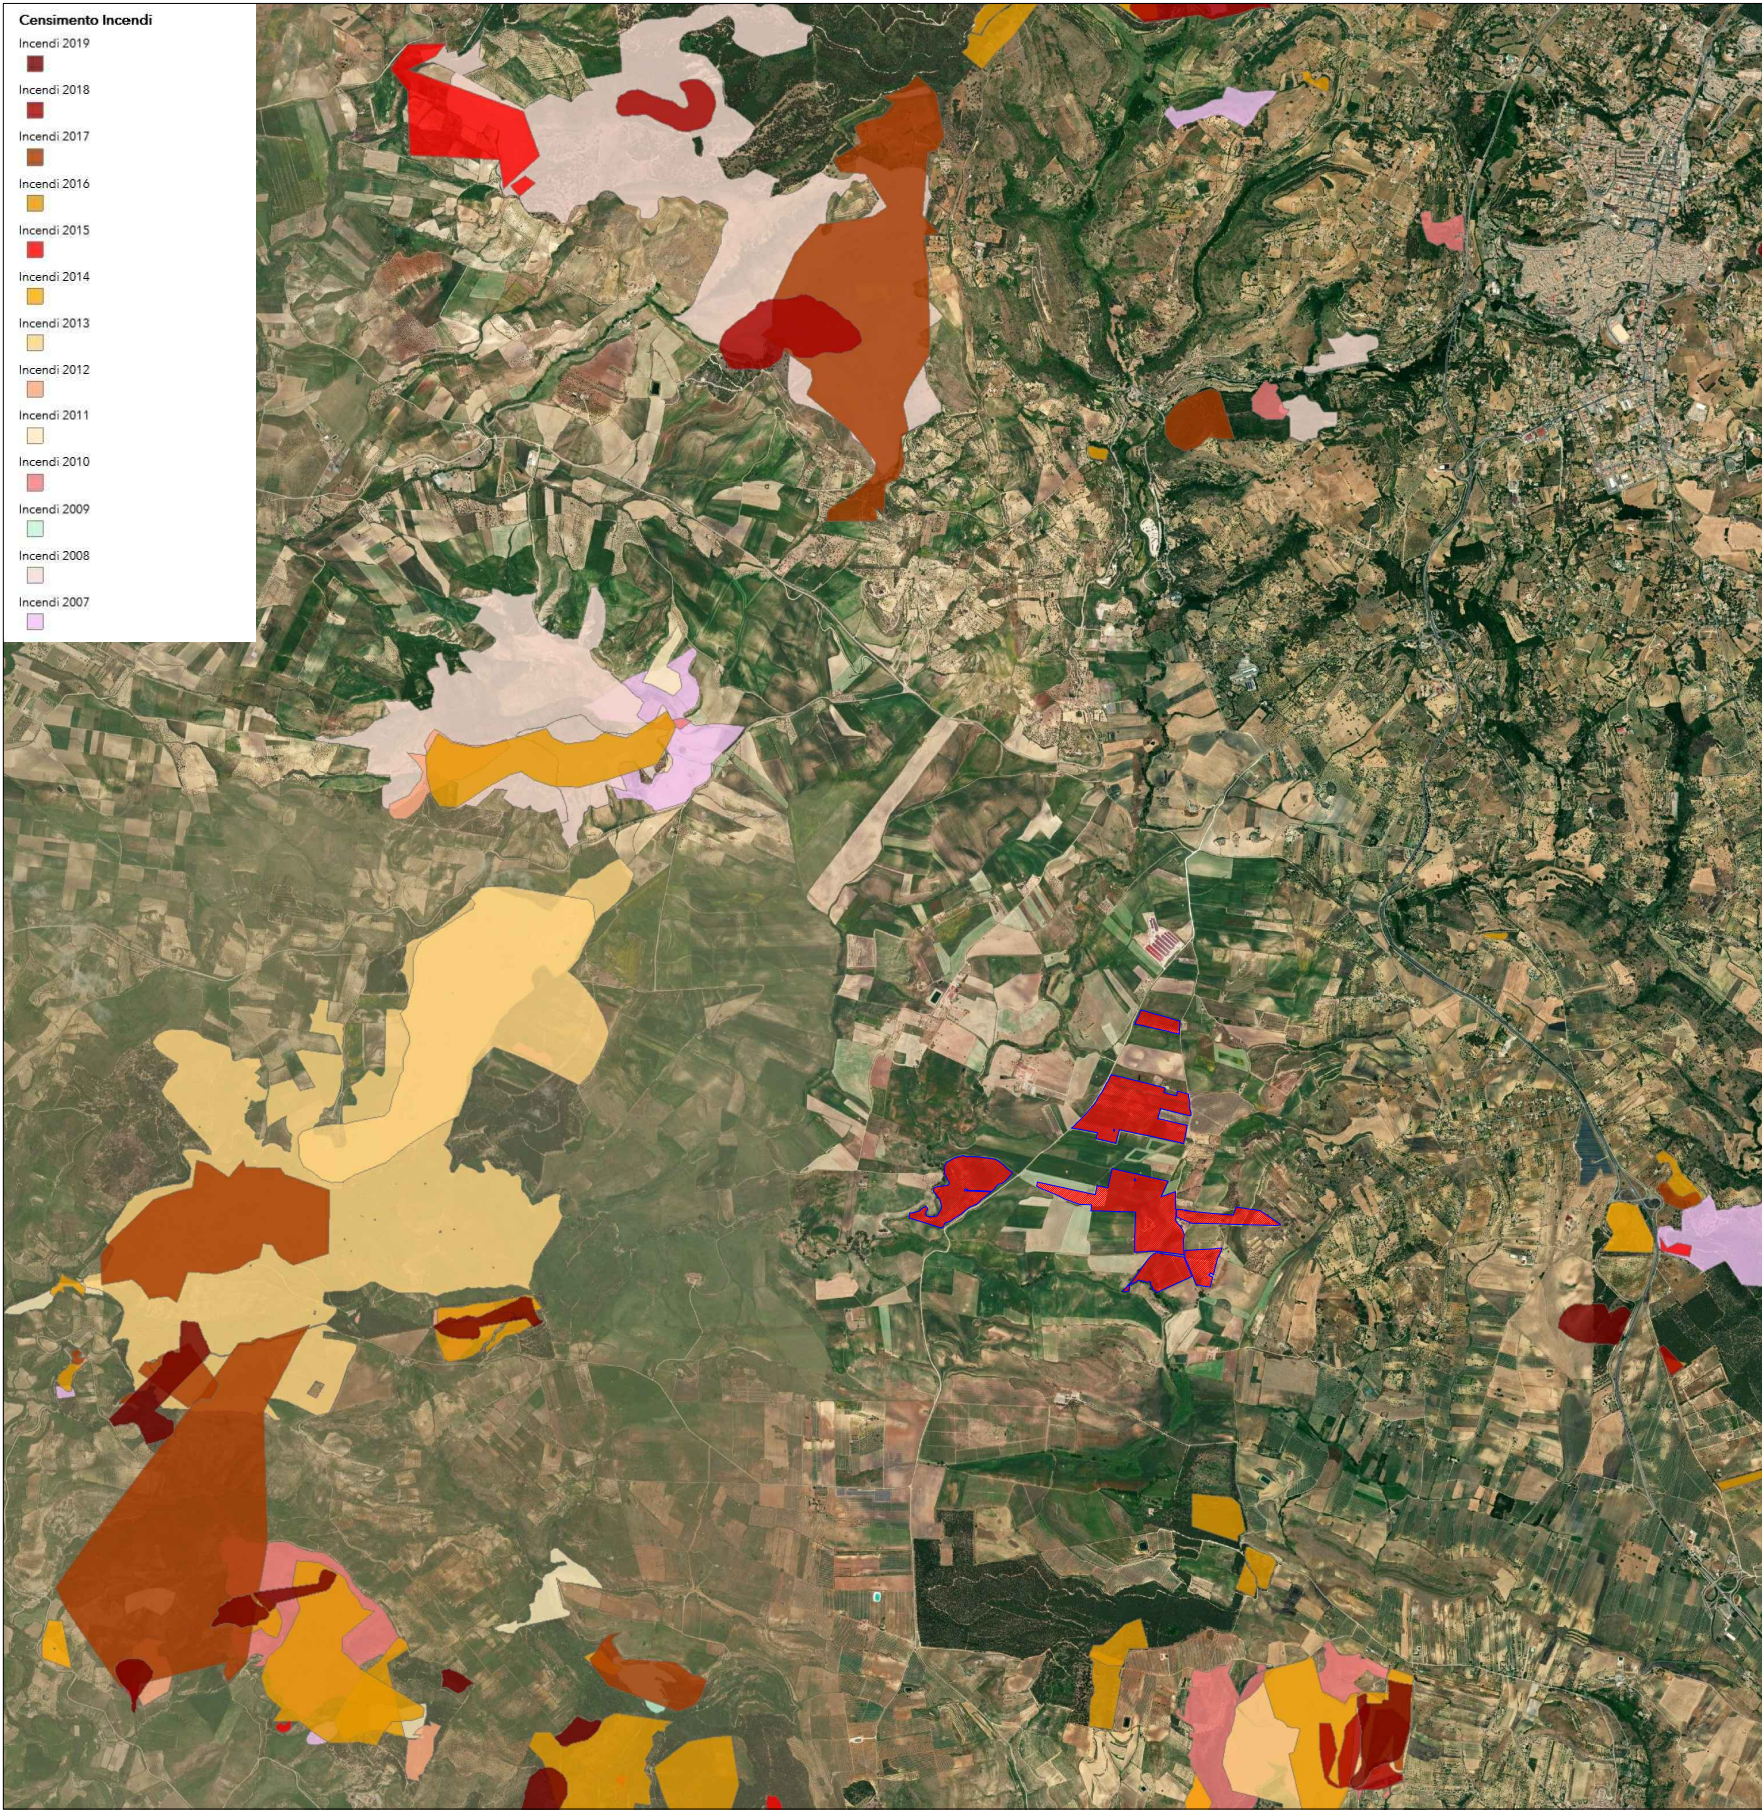

STRALCIO MAPPA CENSIMENTO INCENDI
SCALA 1:50.000

LEGENDA	
	Confine area contrattualizzata
	Area d'intervento

REGIONE SICILIA			
COMUNE DI PIAZZA ARMERINA (EN)			
Livello di progettazione/Level of design			
Progetto Definitivo			
Oggetto/Object			
PROGETTO SAN CONO			
Realizzazione impianto agrovoltaiico in area agricola			
nel Comune di PIAZZA ARMERINA (EN)			
Sottocampo SAN CONO 4 - 6 - 7 - 8 - 9			
Comune: PIAZZA ARMERINA (EN)			
Elaborato/Drawing			
Inquadramento su tavole dei vincoli paesaggistici			
Formato/Size	Scala/Scale	Varie	Codice/code
A1			MITEPUATAV008A0
	Data/Date	04/04/2022	
	Nome file/File name	MITEPUATAV008A0.pdf	
Revision	00	Date	04/04/2022
		Description	Prima emissione
Commissa/Project order			
Progettazione Impianto Fotovoltaico			
Redatto: Ing. Vincenzo Crucillà		Approvato: Ing. Angelo Liuzzo	
Committente/Customer			
DEV SOLAR 1 S.R.L.			
Corso Buenos Aires 54 - 20124 Milano (MI)			
P.IVA: 02031090893			
Progettazione e sviluppo/Planning and development			
ICS S.R.L.			
Via Pasquale Sottocorno, 7, 20129, Milano (MI)			
+39(0) 0931 999730 - P.IVA: 00485050892			
Project Manager: Ing. Raimondo Barone			

