





● AREA IMPIANTO FV IN PROGETTO

INQUADRAMENTO SU BASE REGIONALE
FUORI SCALA

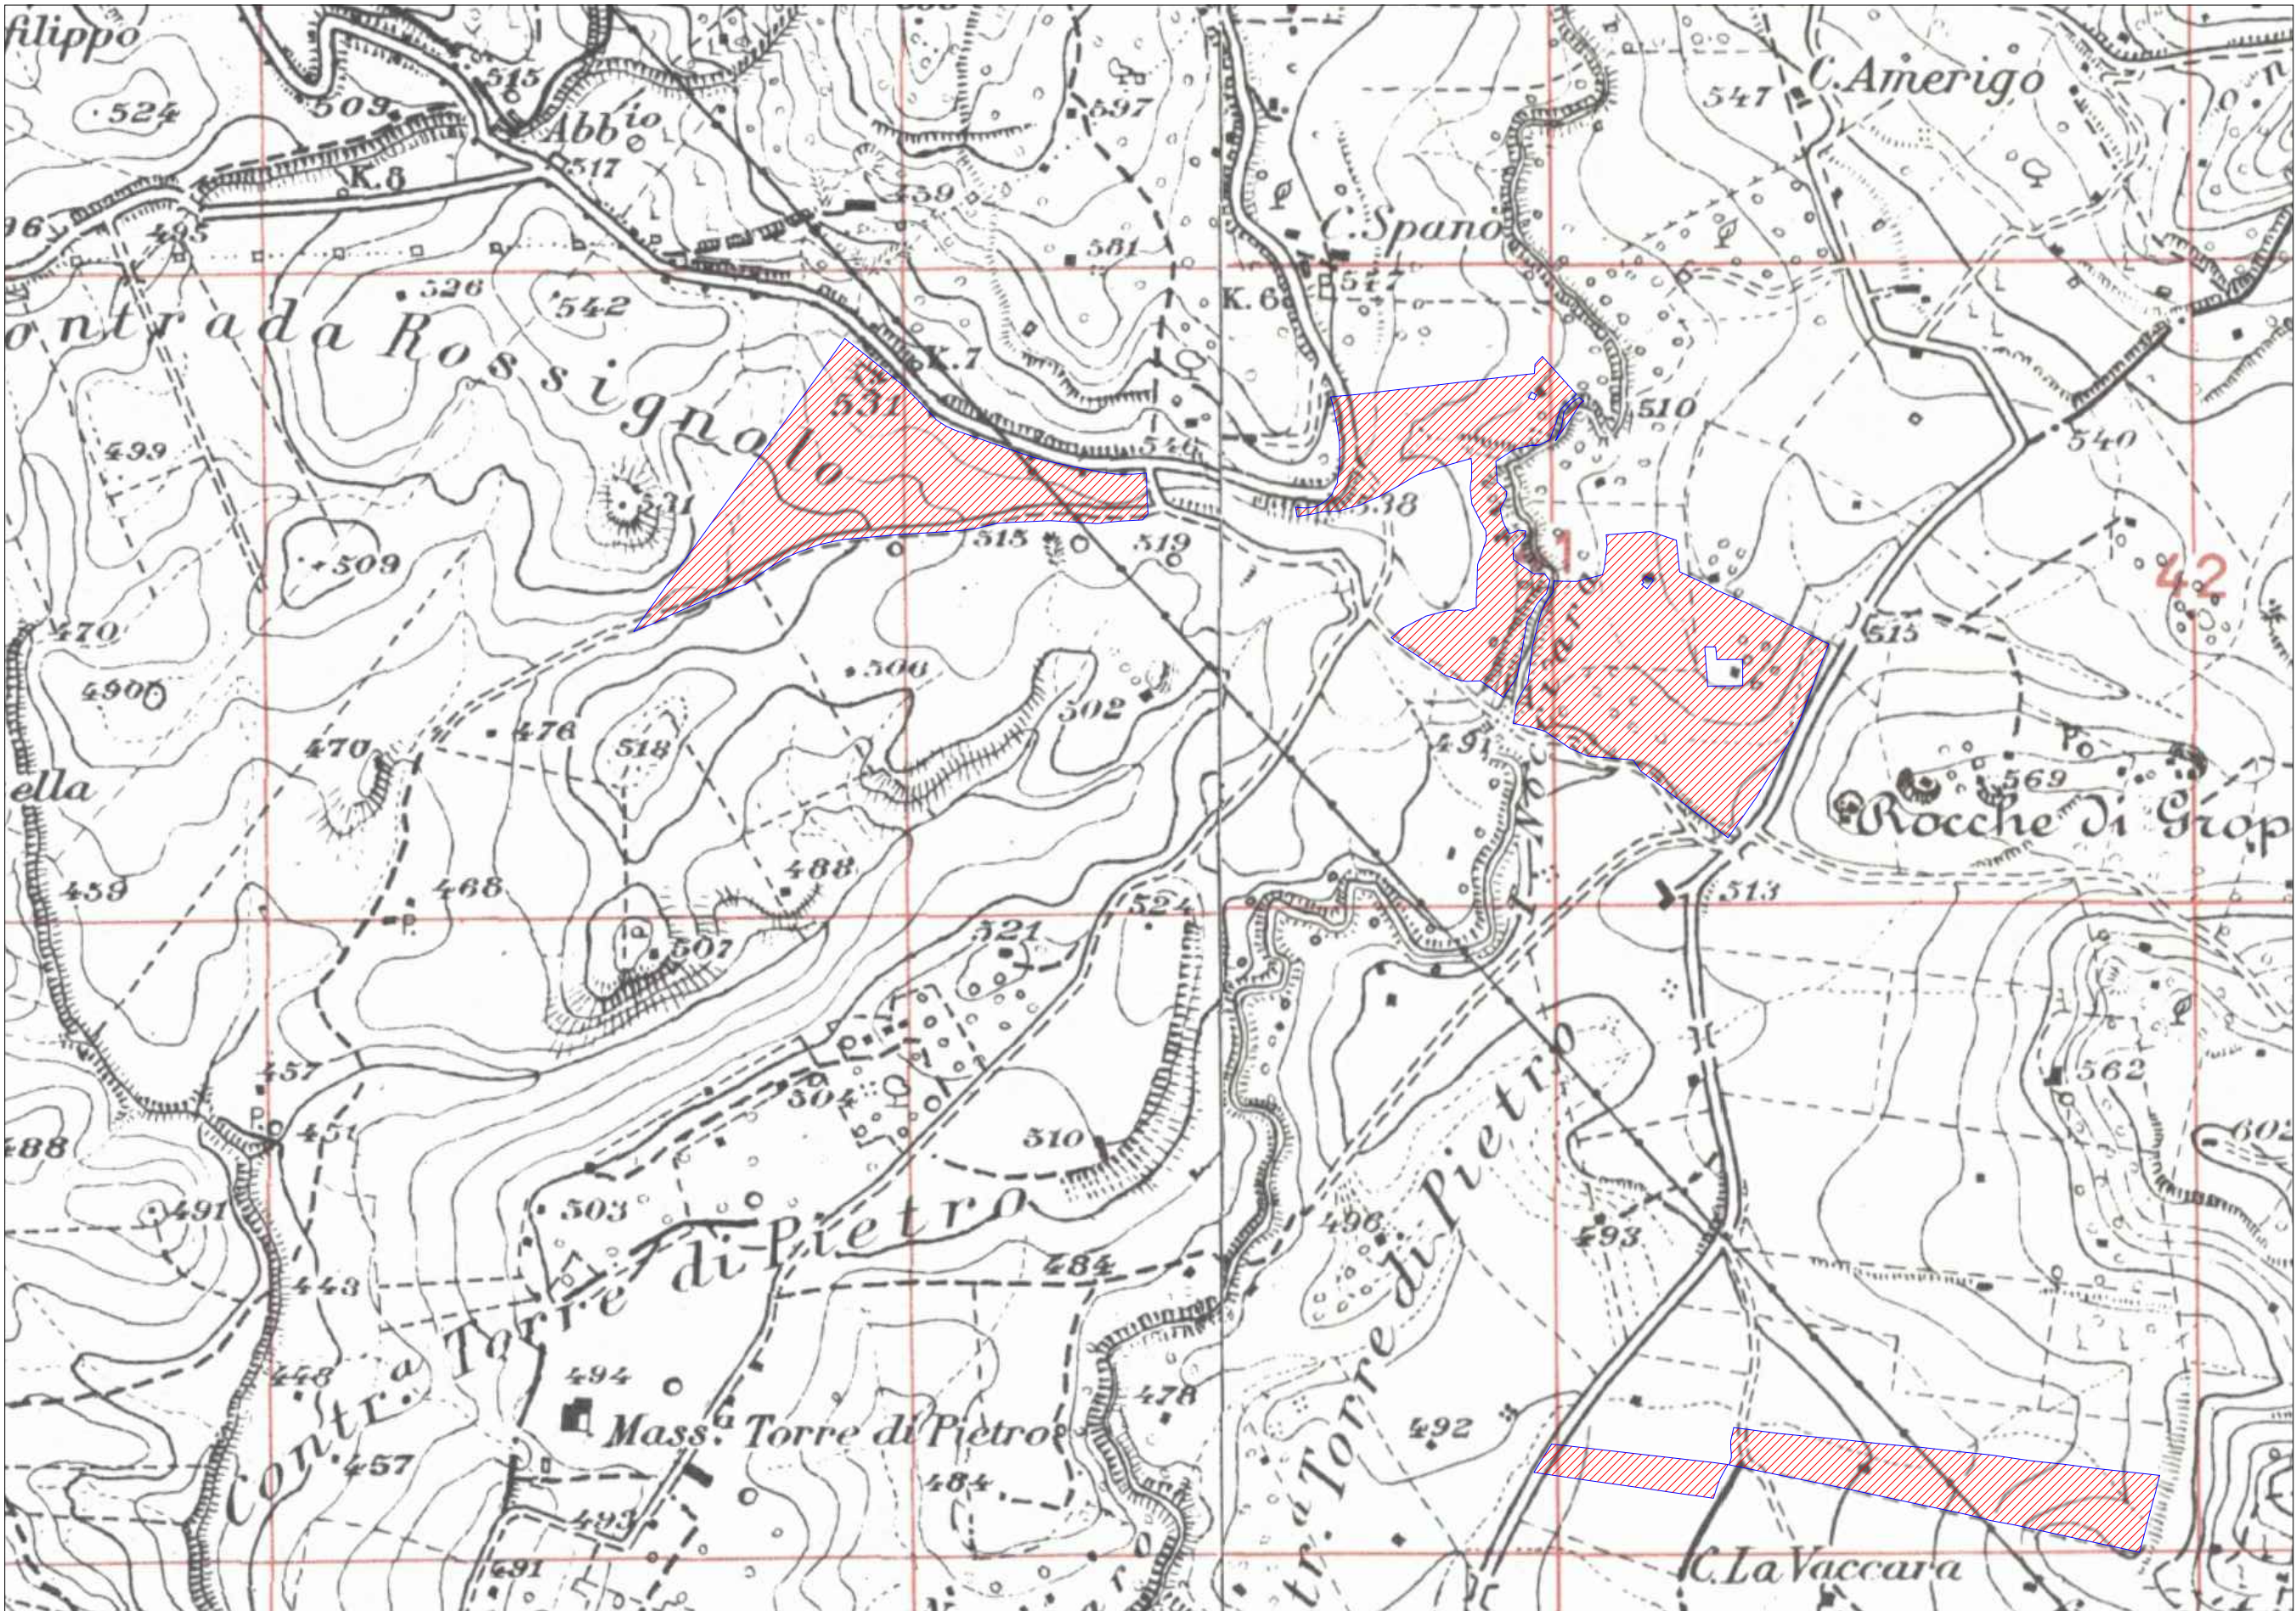

STRALCIO IGM
SCALA 1:10.000

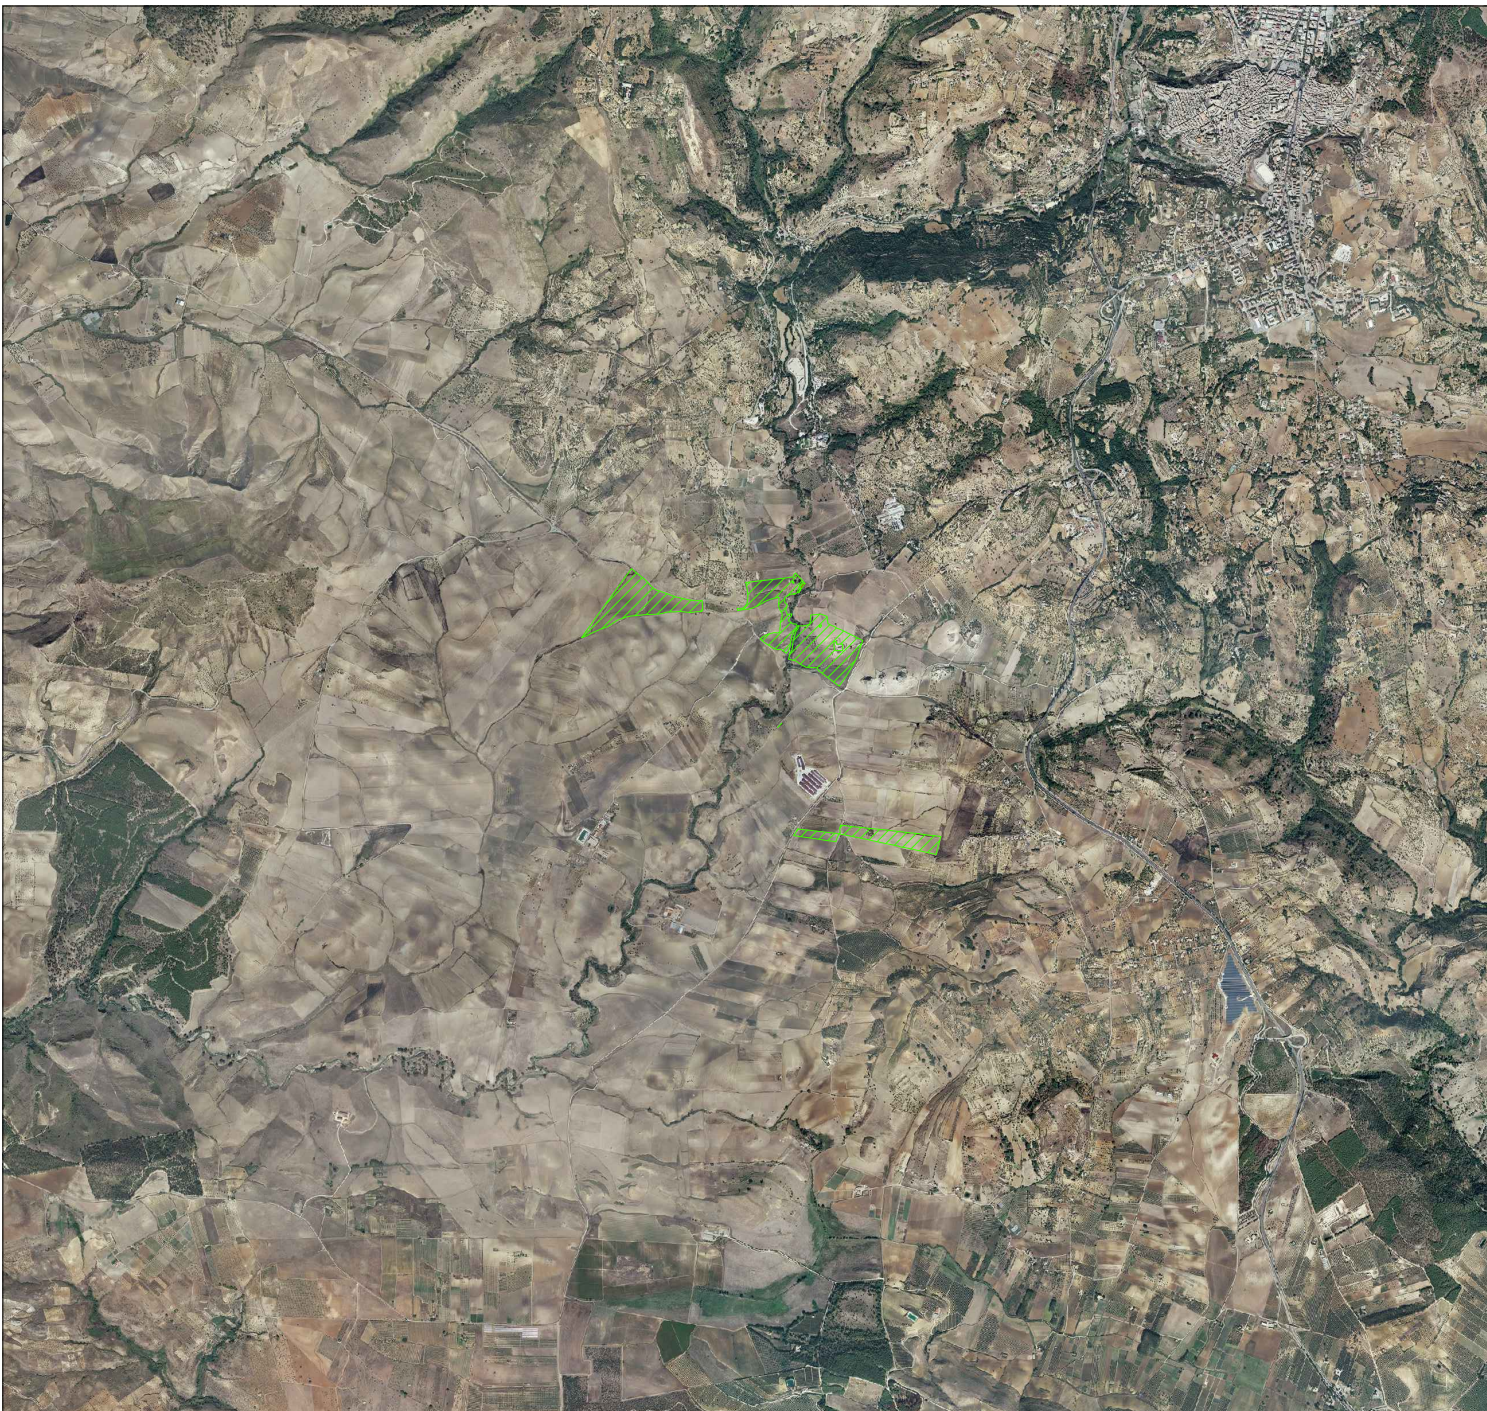

Area Impianto FV in progetto

STRALCIO ORTOFOTO
SCALA 1:50.000



STRALCIO CTR - CARTA TECNICA REGIONALE
SCALA 1:25.000



STRALCIO P.R.G.
SCALA 1:25.000

LEGENDA	
	Confine area contrattualizzata
	Area d'intervento

REGIONE SICILIA			
COMUNE DI PIAZZA ARMERINA (EN)			
Livello di progettazione/Level of design		Progetto Definitivo	
Oggetto/Object		PROGETTO SAN CONO Realizzazione impianto agrovoltaiico in area agricola nel Comune di PIAZZA ARMERINA (EN) Sottocampi SAN CONO 1 - 2 Comune: PIAZZA ARMERINA (EN)	
Elaborato/Drawing		Inquadramento Urbanistico	
Formato/Size	Scala/Scale	Varie	Codice/code MITEPUATAV009A0
A1	Data/Date	04/04/2022	
	Nome file/File name	MITEPUATAV009A0.pdf	
Revision	00	Date	04/04/2022
		Description	Prima emissione
Commissa/Project order			
Progettazione Impianto Fotovoltaico			
Redatto: Ing. Vincenzo Crucillà		Approvato: Ing. Angelo Liuzzo	
Committente/Customer		DEV SOLAR 1 S.R.L. Corso Buenos Aires 54 - 20124 Milano (MI) P.IVA: 02031090893	
Progettazione e sviluppo/Planning and development		ICS S.R.L. Via Pasquale Sottocorno, 7, 20129, Milano (MI) +39(0) 0931 999730 - P.IVA: 00485050892	
Project Manager: Ing. Raimondo Barone			