STRALCIO CARTA FORESTALE L.R. 16/96
SCALA 1:25.000

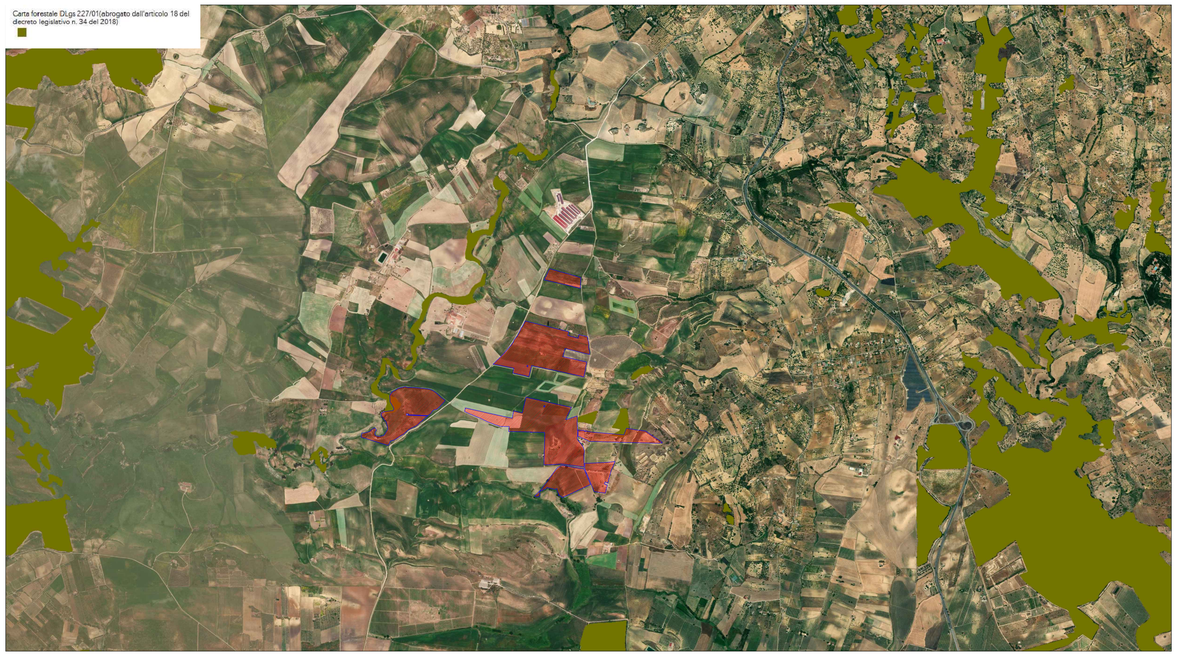

STRALCIO CARTA FORESTALE D. LGS. 227/01
SCALA 1:25.000

STRALCIO MAPPA VINCOLO IDROGEOLOGICO
SCALA 1:25.000

LEGENDA	
	Confine area contrattualizzata
	Aree utili d'intervento

REGIONE SICILIA

COMUNE DI PIAZZA ARMERINA (EN)

Livello di progettazione/Level of design

Progetto Definitivo

Oggetto/Object

PROGETTO SAN CONO
Realizzazione impianto agrovoltaico in area agricola
nel Comune di PIAZZA ARMERINA (EN)
Sottocampo SAN CONO 4 - 6 - 7 - 8 - 9
Comune: PIAZZA ARMERINA (EN)

Elaborato/Drawing

Inquadramento su tavole dei vincoli forestali

Formato/Size	*Scala/Scale* Varie	*Codice/code* MITEPUATAV012A0
A1	*Data/Date* 04/04/2022	
	Nome file/File name	MITEPUATAV012A0.pdf
Revision 00	*Date* 04/04/2022	*Description* Prima emissione

Commessa/Project order

Progettazione Impianto Fotovoltaico

Redatto: Ing. Vincenzo Crucillà

Approvato: Ing. Angelo Liuzzo

Committente/Customer

DEV SOLAR 1 S.R.L.
Corso Buenos Aires 54 - 20124 Milano (MI)
P.IVA: 02031090893

Progettazione e sviluppo/Planning and development

ICS S.R.L.
Via Pasquale Sottocorno, 7, 20129, Milano (MI)
+39(0) 0931 999730 - P.IVA: 00485050892

Project Manager: Ing. Raimondo Barone