



Sezioni con cavidotti CC e MT


SEZIONE TIPO A' - A'

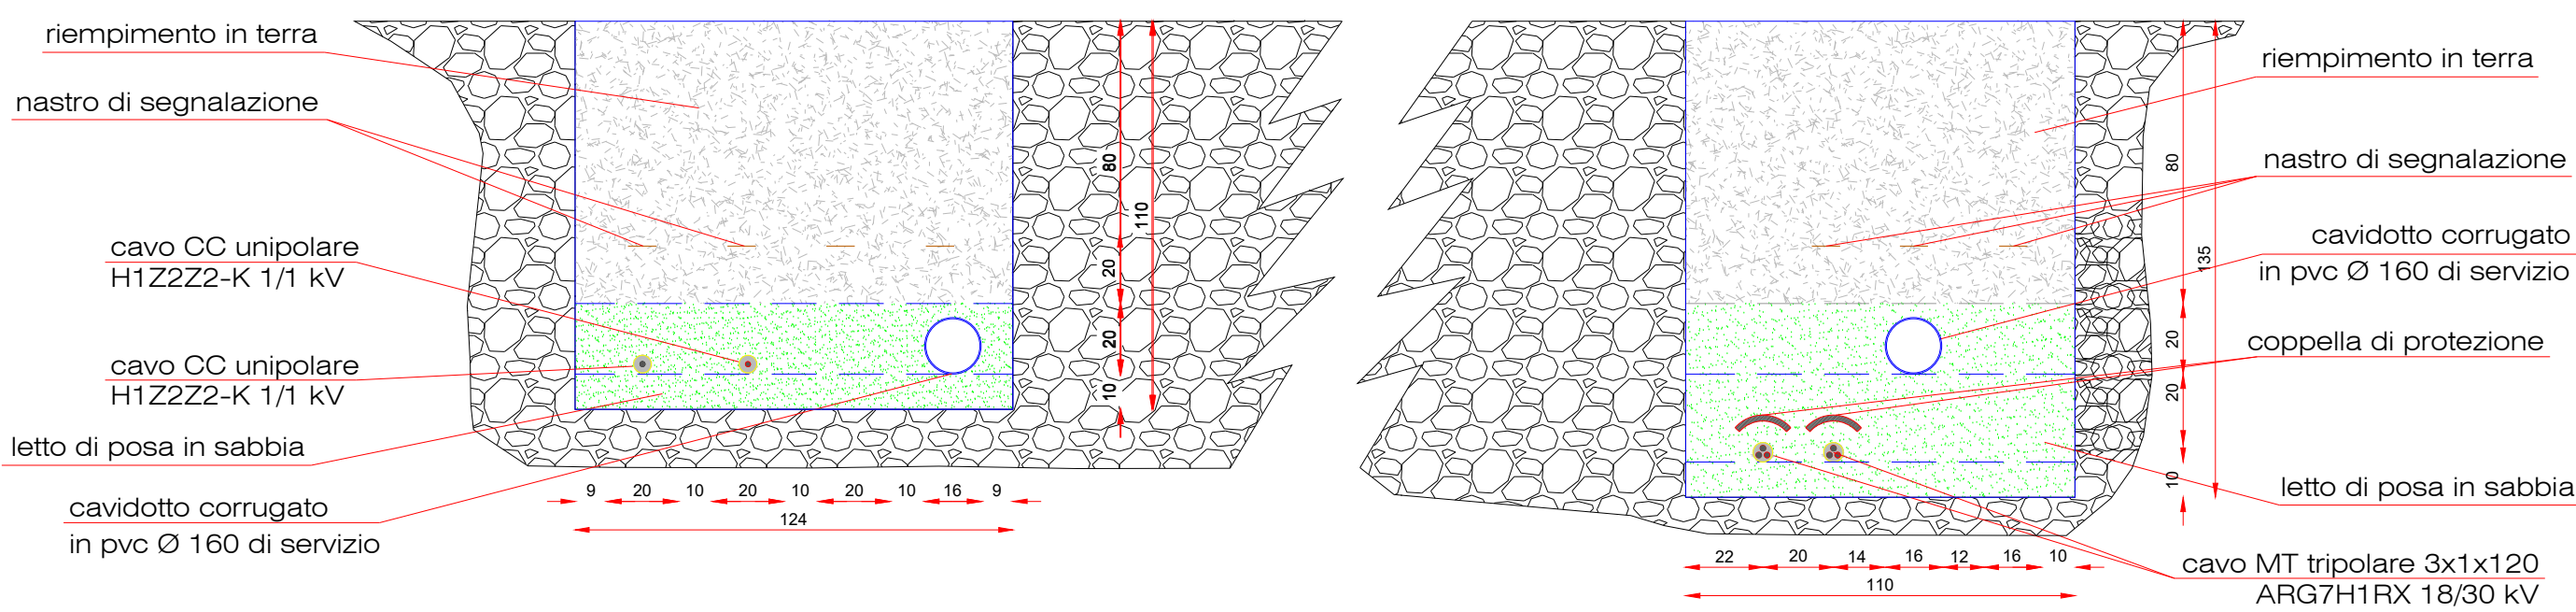


SEZIONE TIPO B' - B'

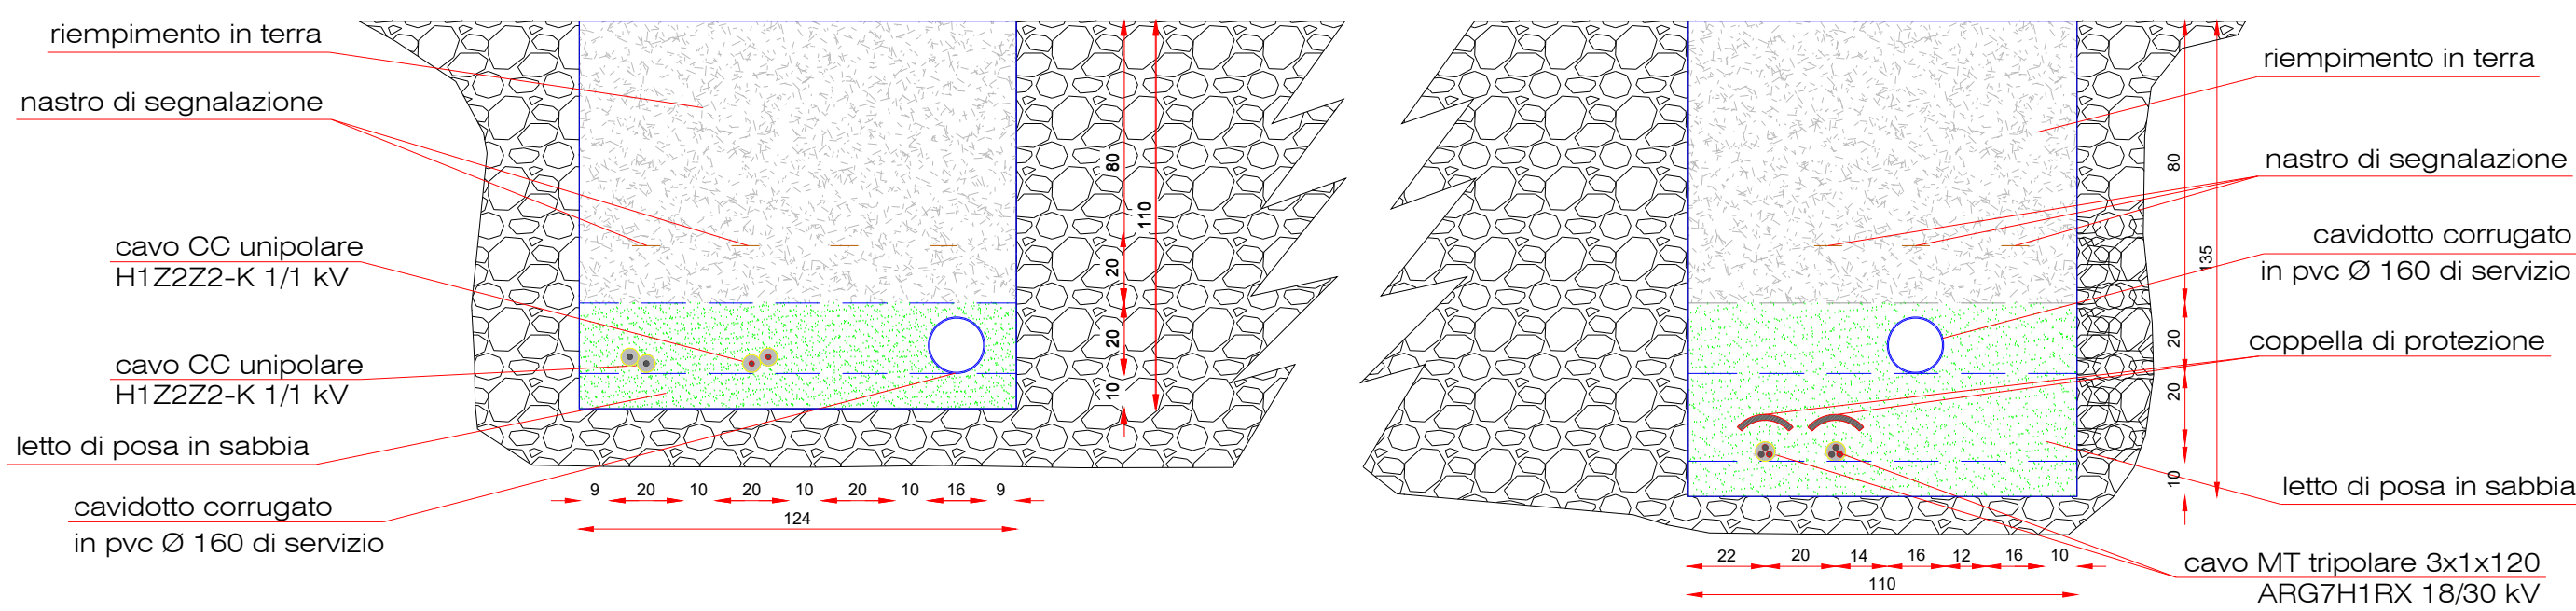


SEZIONE TIPO C' - C'

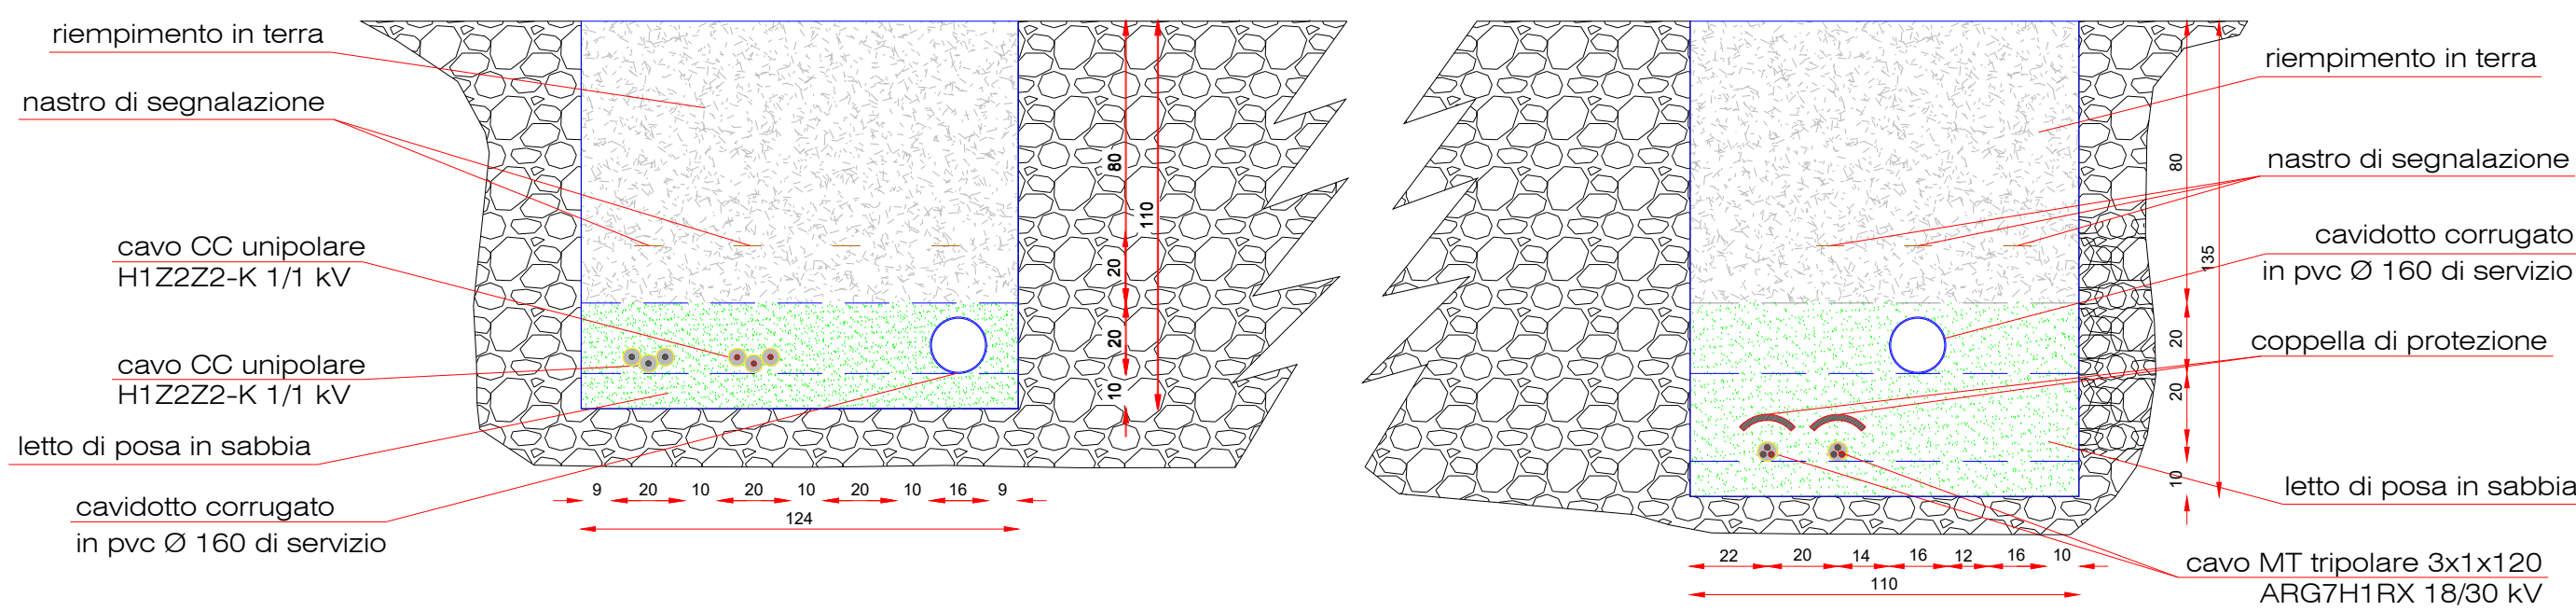


SEZIONE TIPO D' - D'

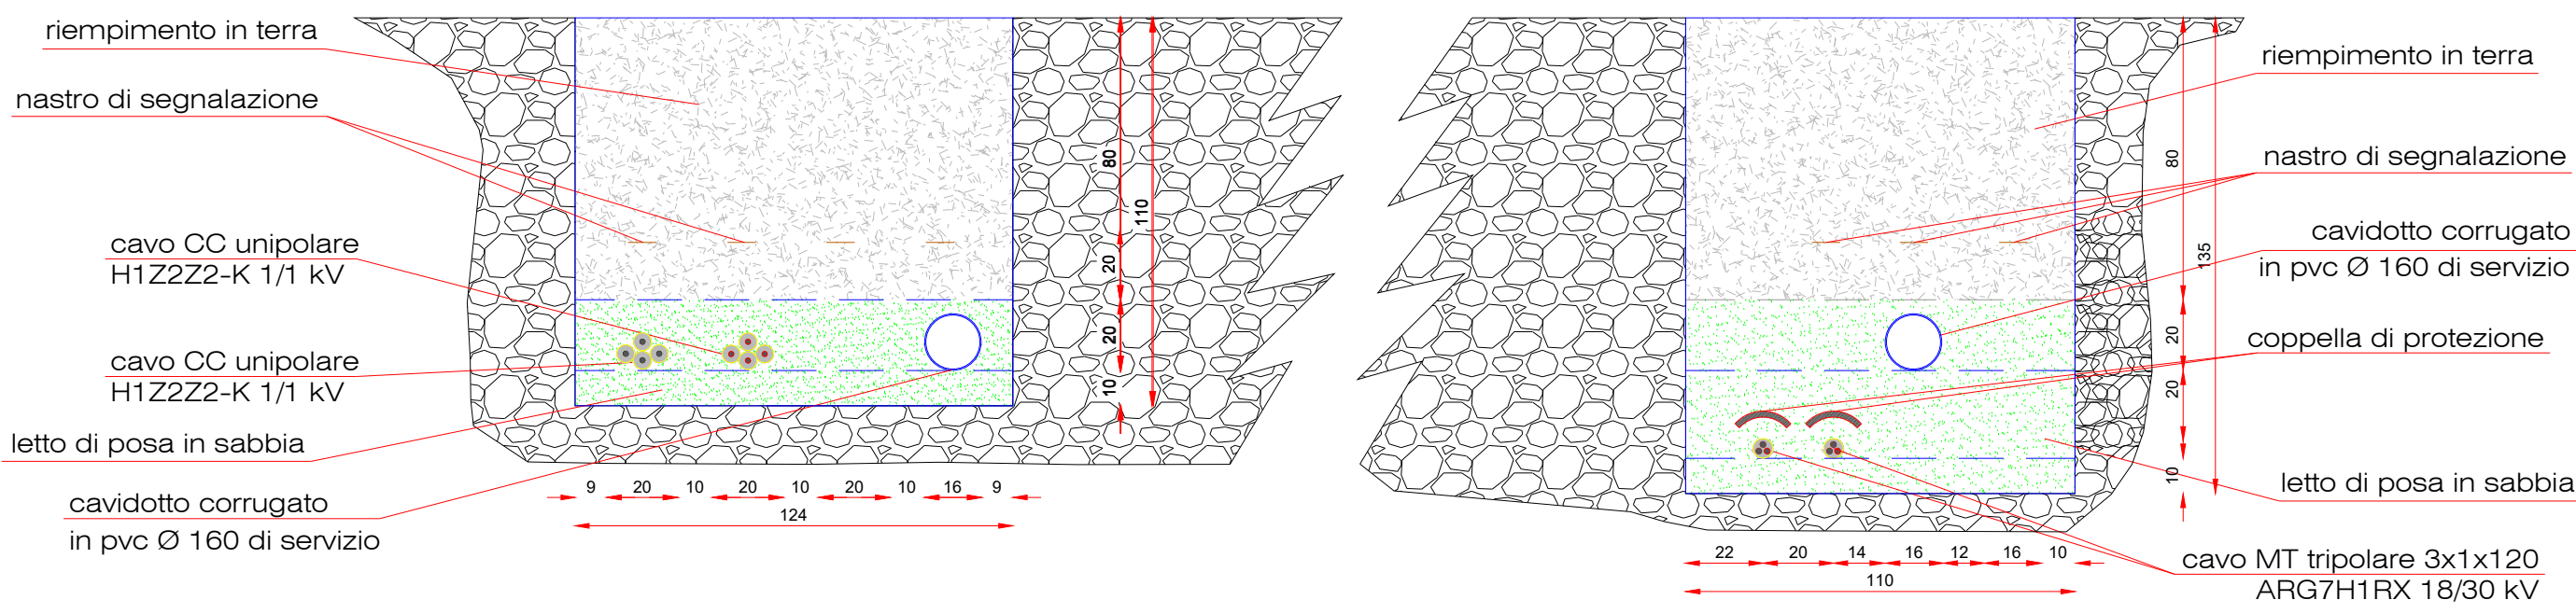


SEZIONE TIPO E' - E'

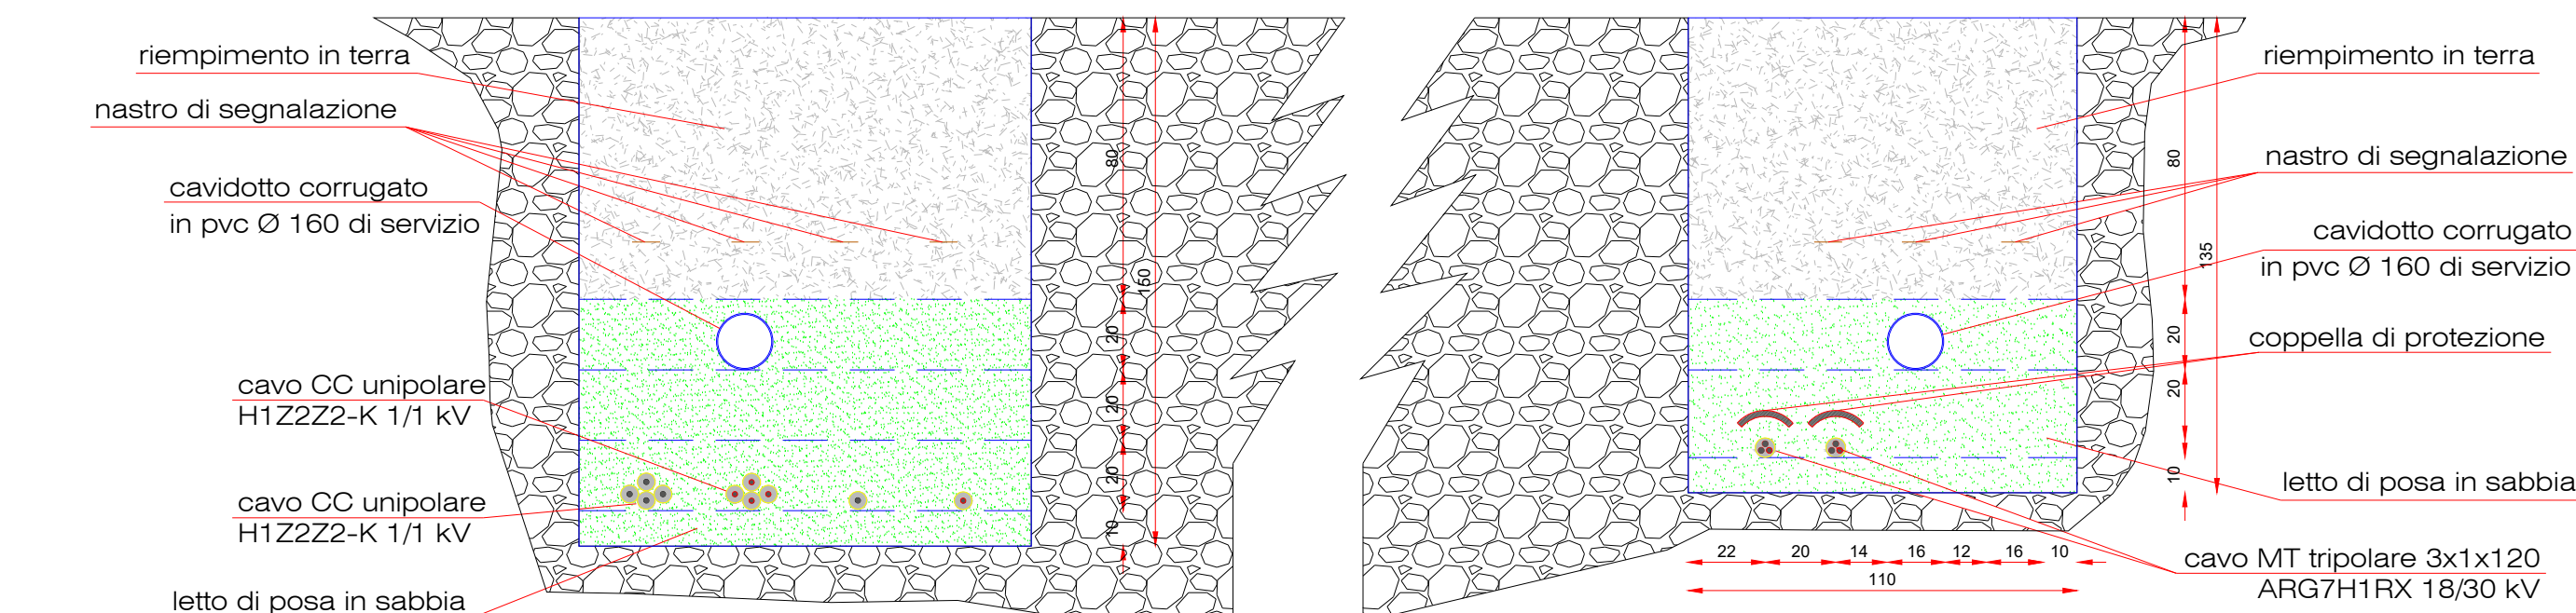


SEZIONE TIPO F' - F'

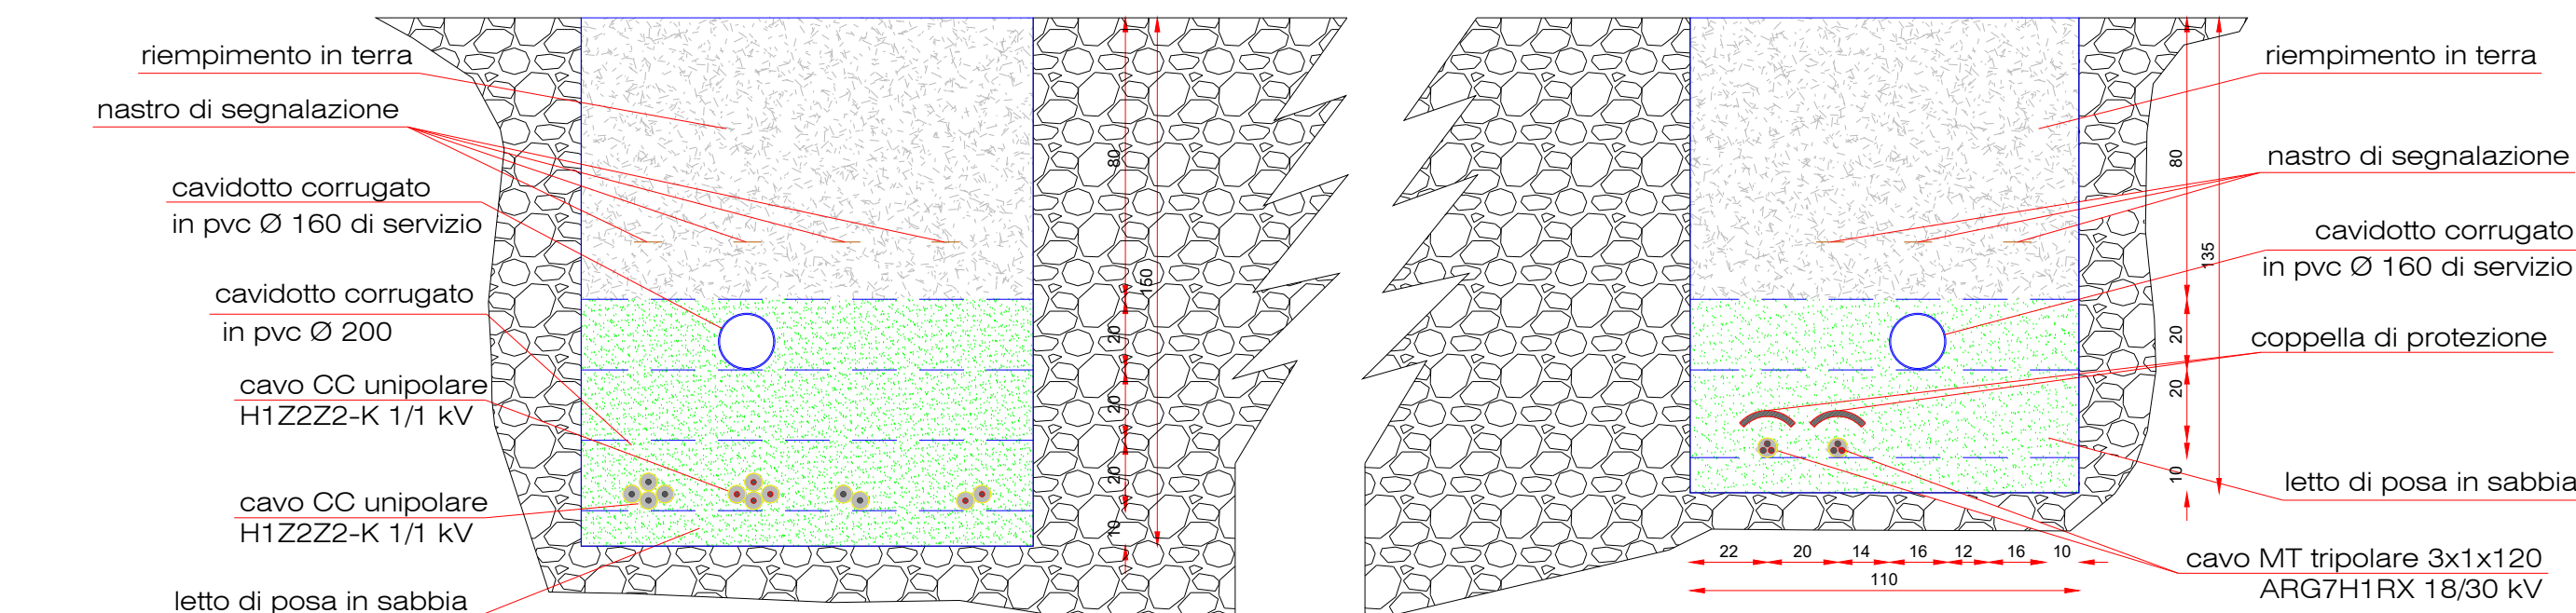


SEZIONE TIPO G' - G'

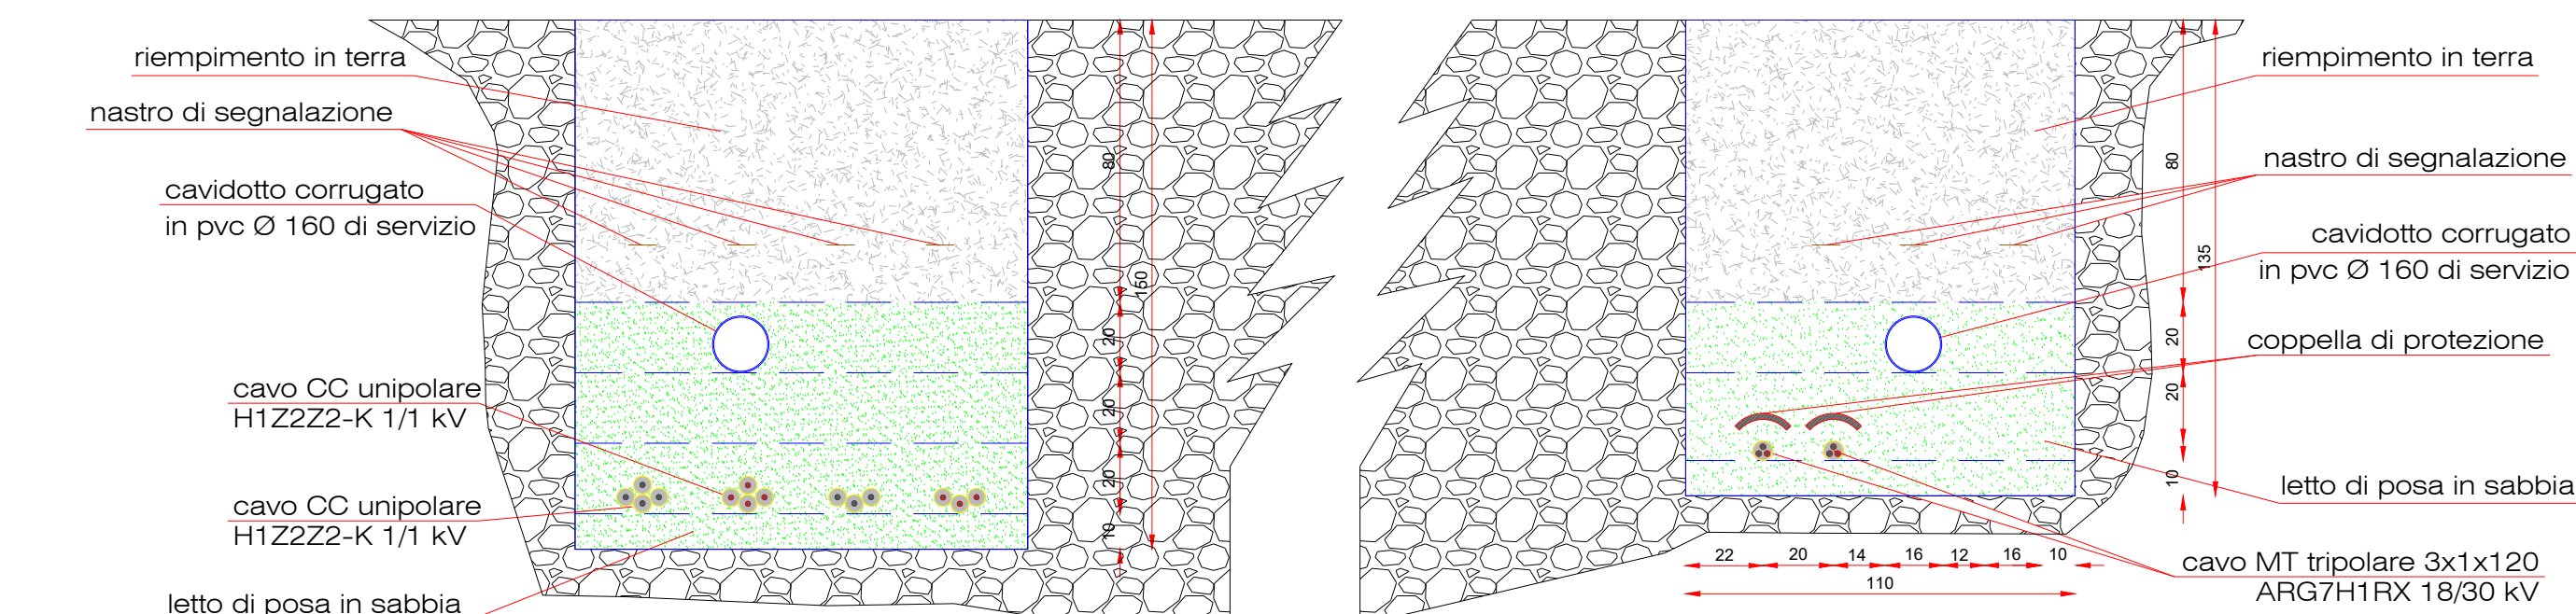


SEZIONE TIPO H' - H'

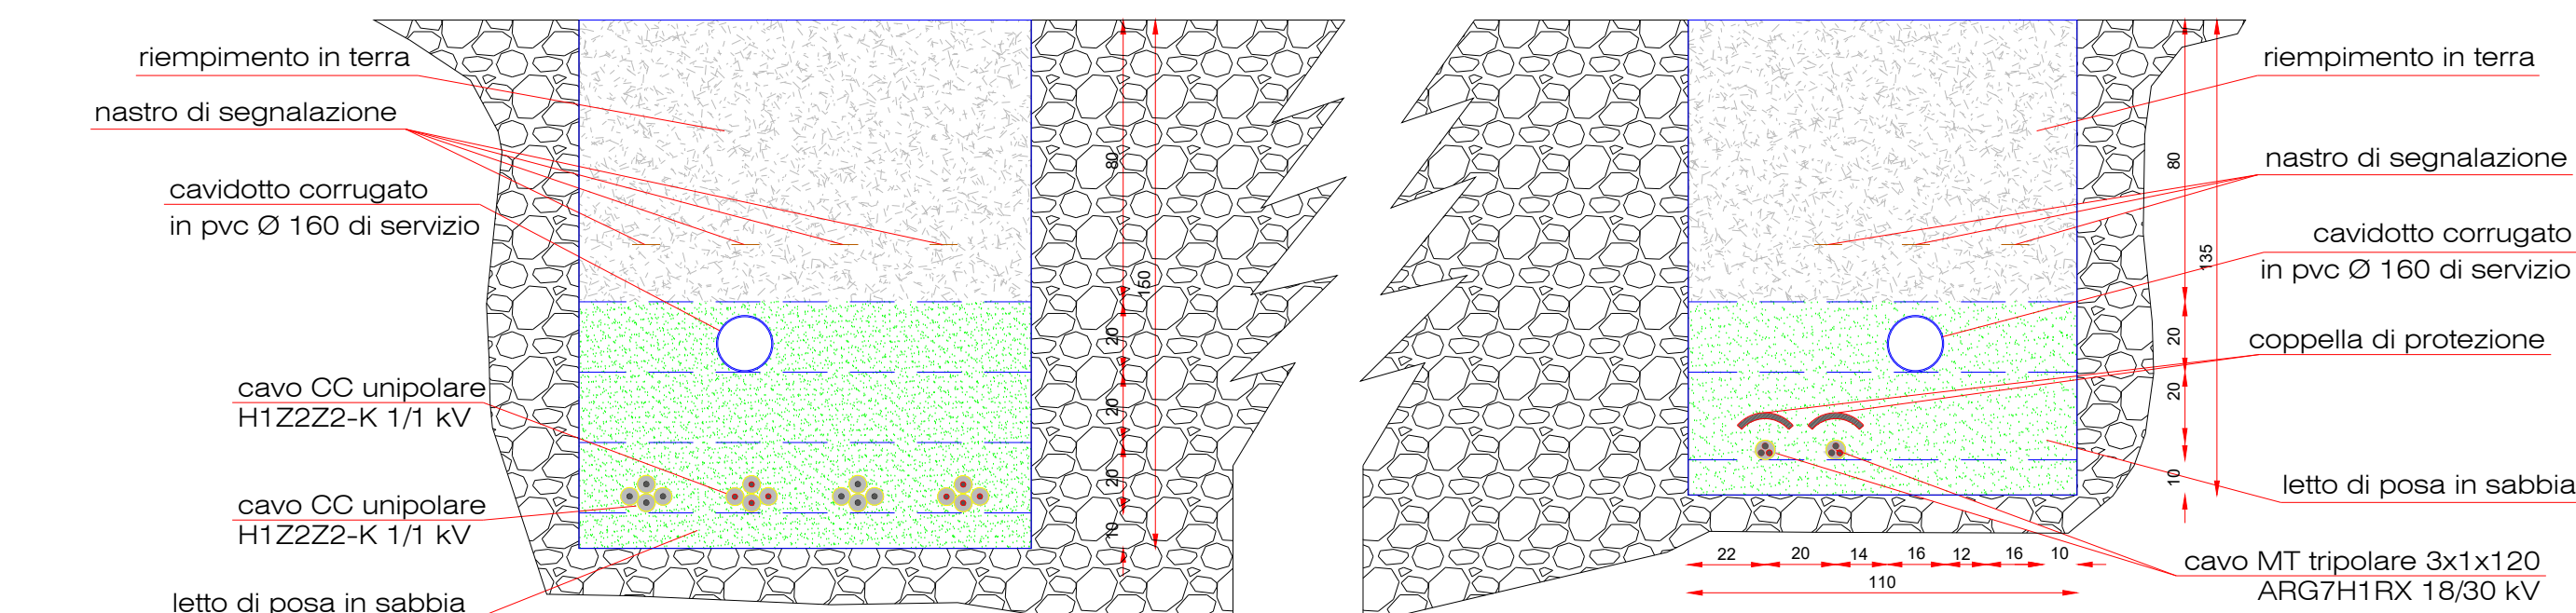


SEZIONE TIPO I' - I'

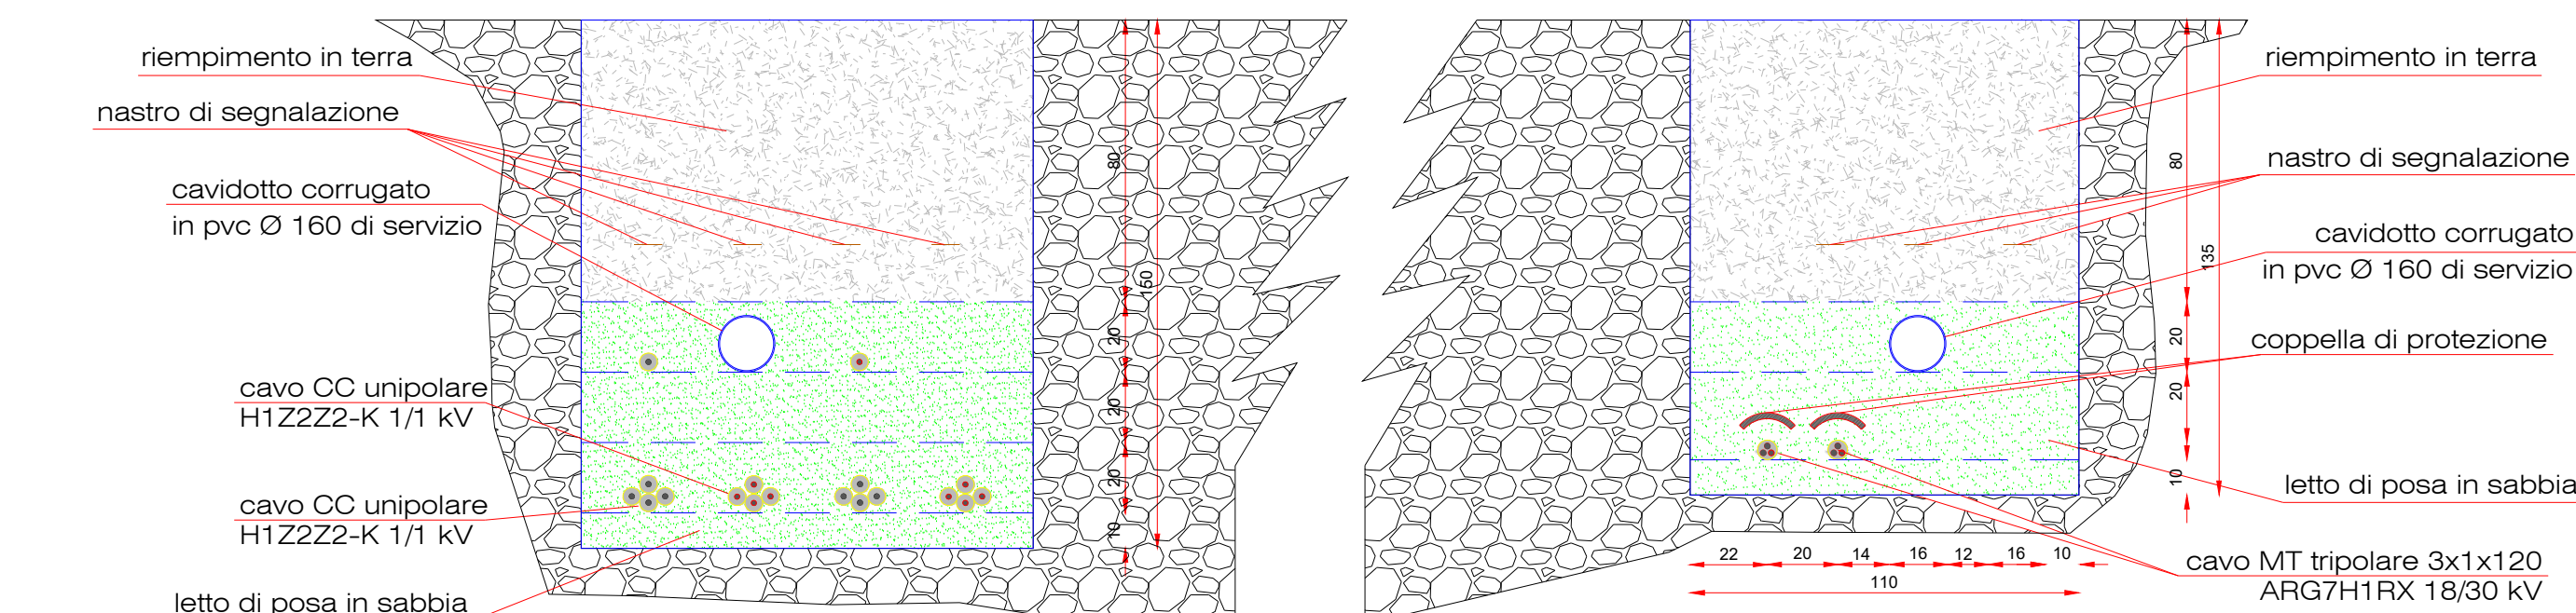


SEZIONE TIPO L' - L'

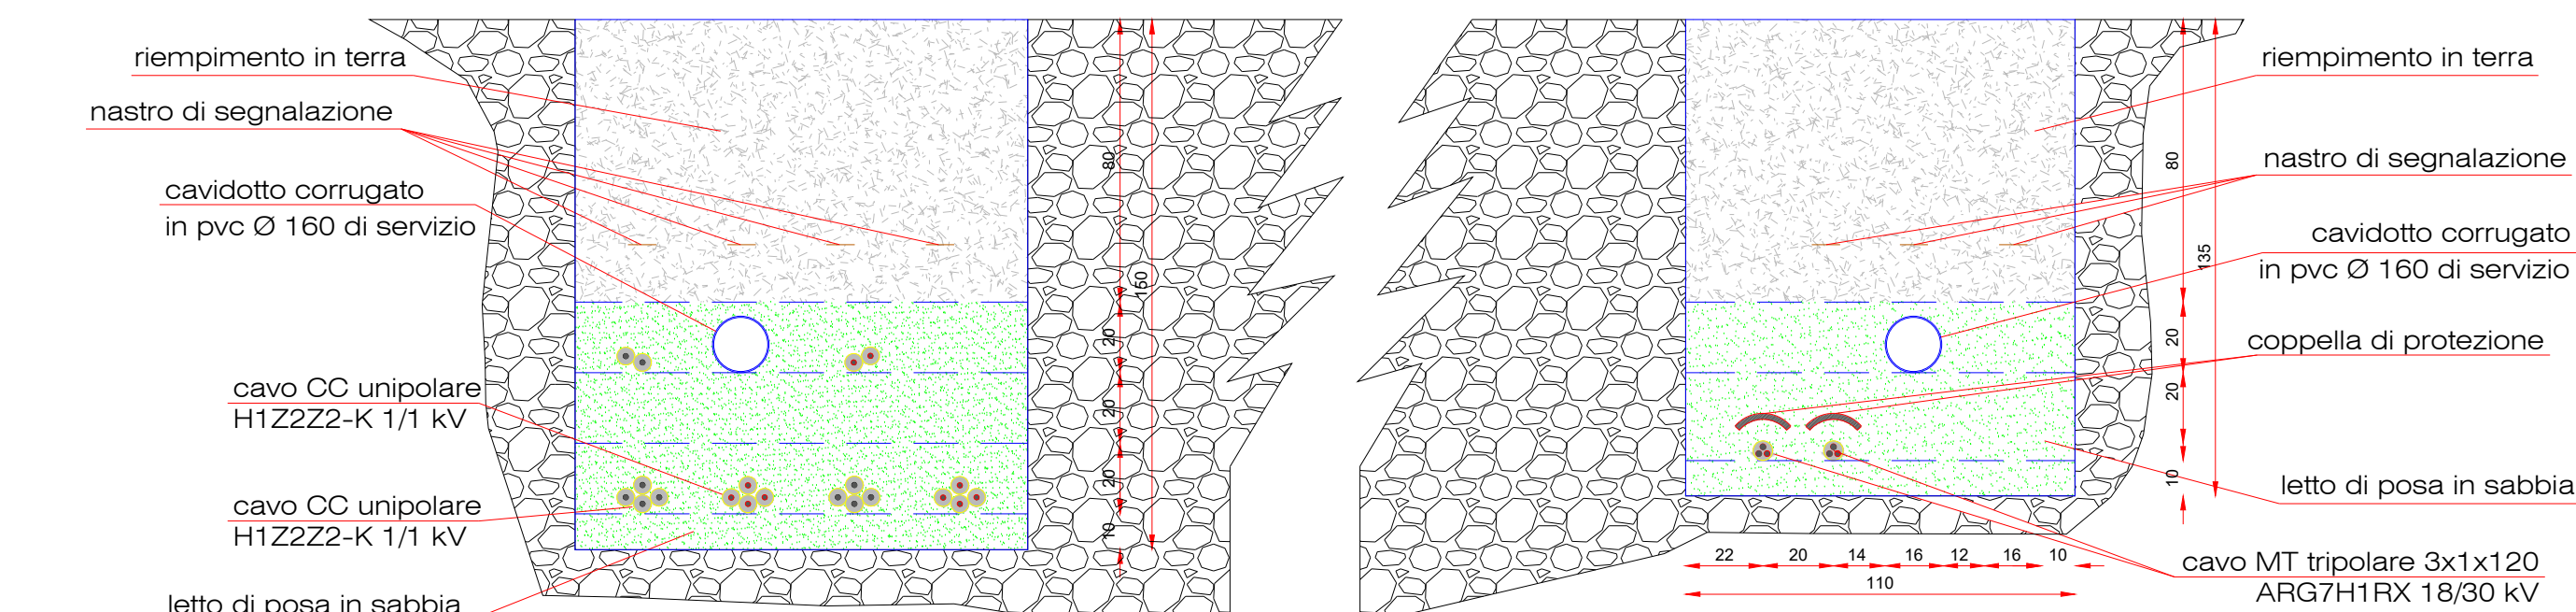

SEZIONE TIPO M' - M'

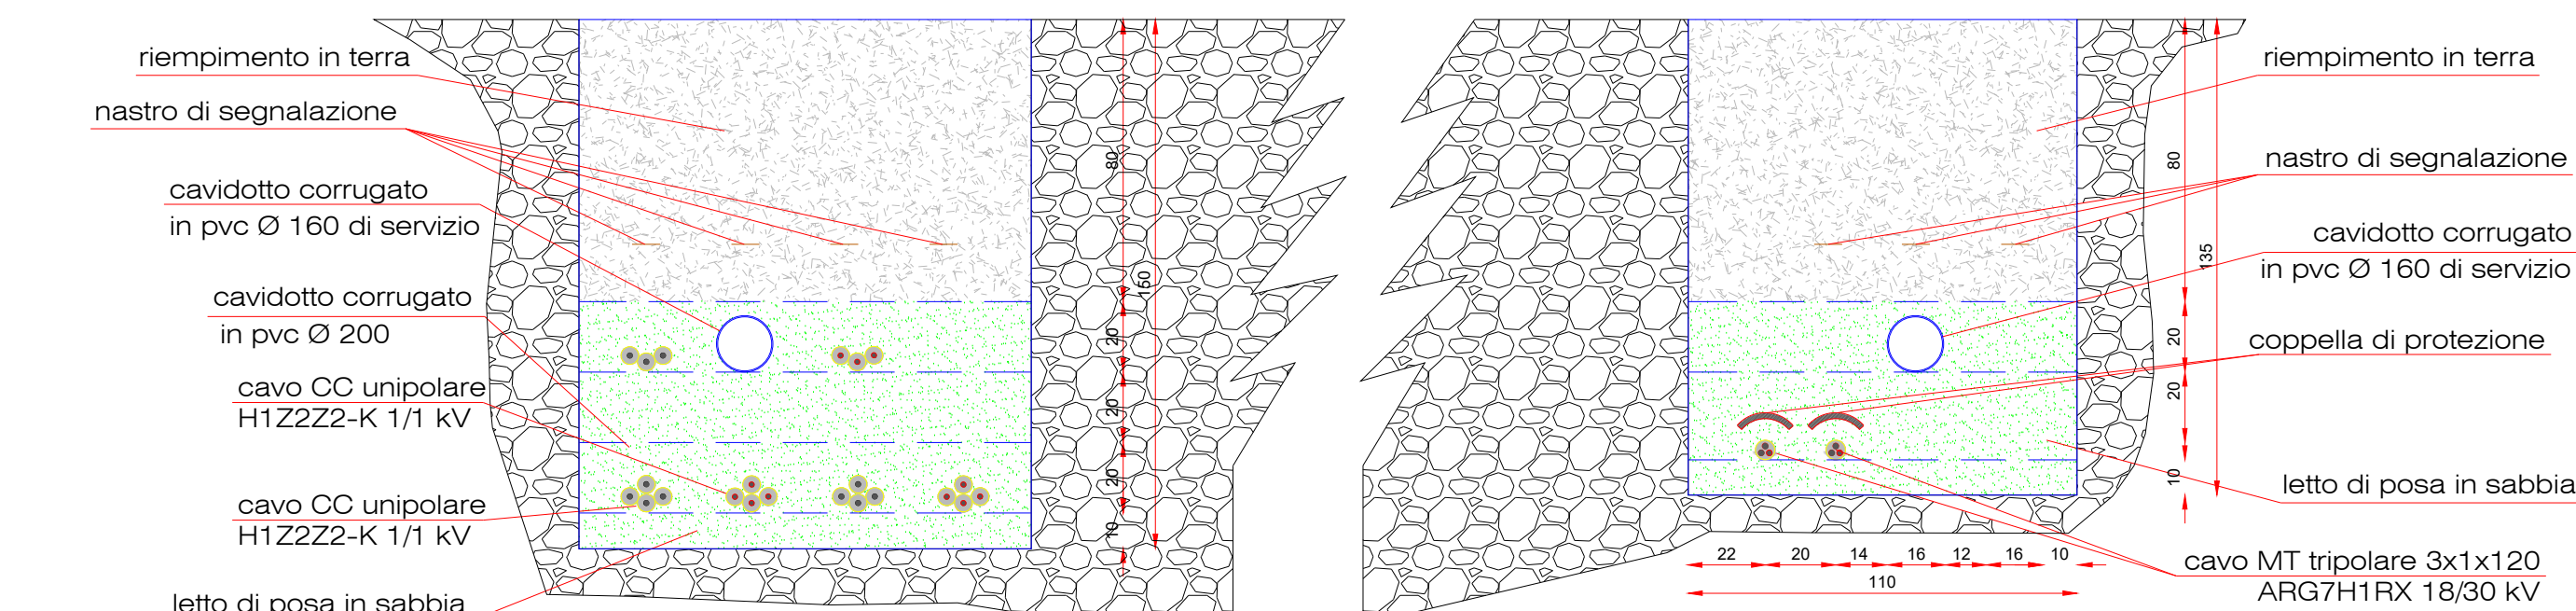

SEZIONE TIPO N' - N'

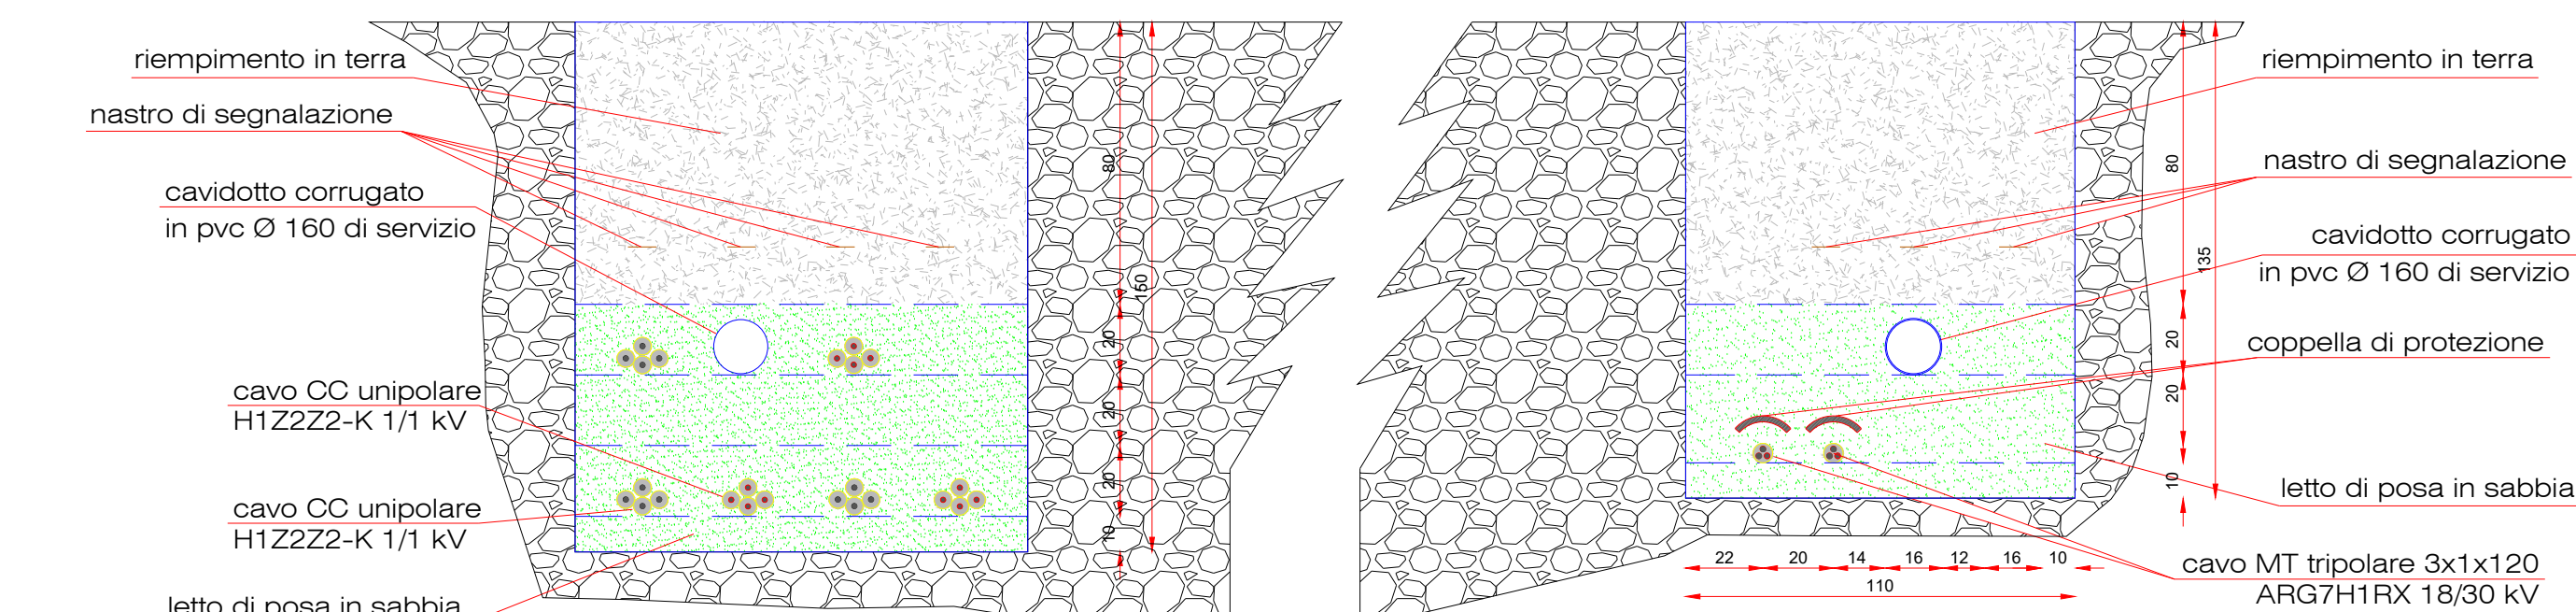

REGIONE SICILIA			
COMUNE DI PIAZZA ARMERINA (EN)			
Livello di progettazione/Level of design			
Progetto Definitivo			
Oggetto/Object			
PROGETTO SAN CONO			
Realizzazione impianto agrovoltaiico in area agricola nel Comune di PIAZZA ARMERINA (EN)			
Elaborato/Drawing			
Particolari costruttivi: sezioni scavo tipo e pozzetti			
Formato/Size	Scala/Scale	Varie	Codes/code
A0	11/04/2022		MITEPUATAV018A0
	Data/Date		
	Nome file/File name		MITEPUATAV018A0.pdf
Revision	00	Date	11/04/2022
	Description		Prima emissione
Commissa/Project order			
Progettazione Impianto Fotovoltaico			
Redatto: Ing. Vincenzo Cuccillà		Approvato: Ing. Angelo Luzzo	
Commissante/Customer		DEV SOLAR 1 S.R.L.	
		Corso Buenos Aires, 54 - Milano (MI)	
		P.IVA: 02031090893	
Progettazione e sviluppo/Planning and development		ICS S.R.L.	
		Via Pasquale Sottocorno, 7, 20129, Milano (MI)	
		+39(0) 0931 999730 - P.IVA: 00485050892	
Project Manager: Ing. Raimondo Barone		ICS	