
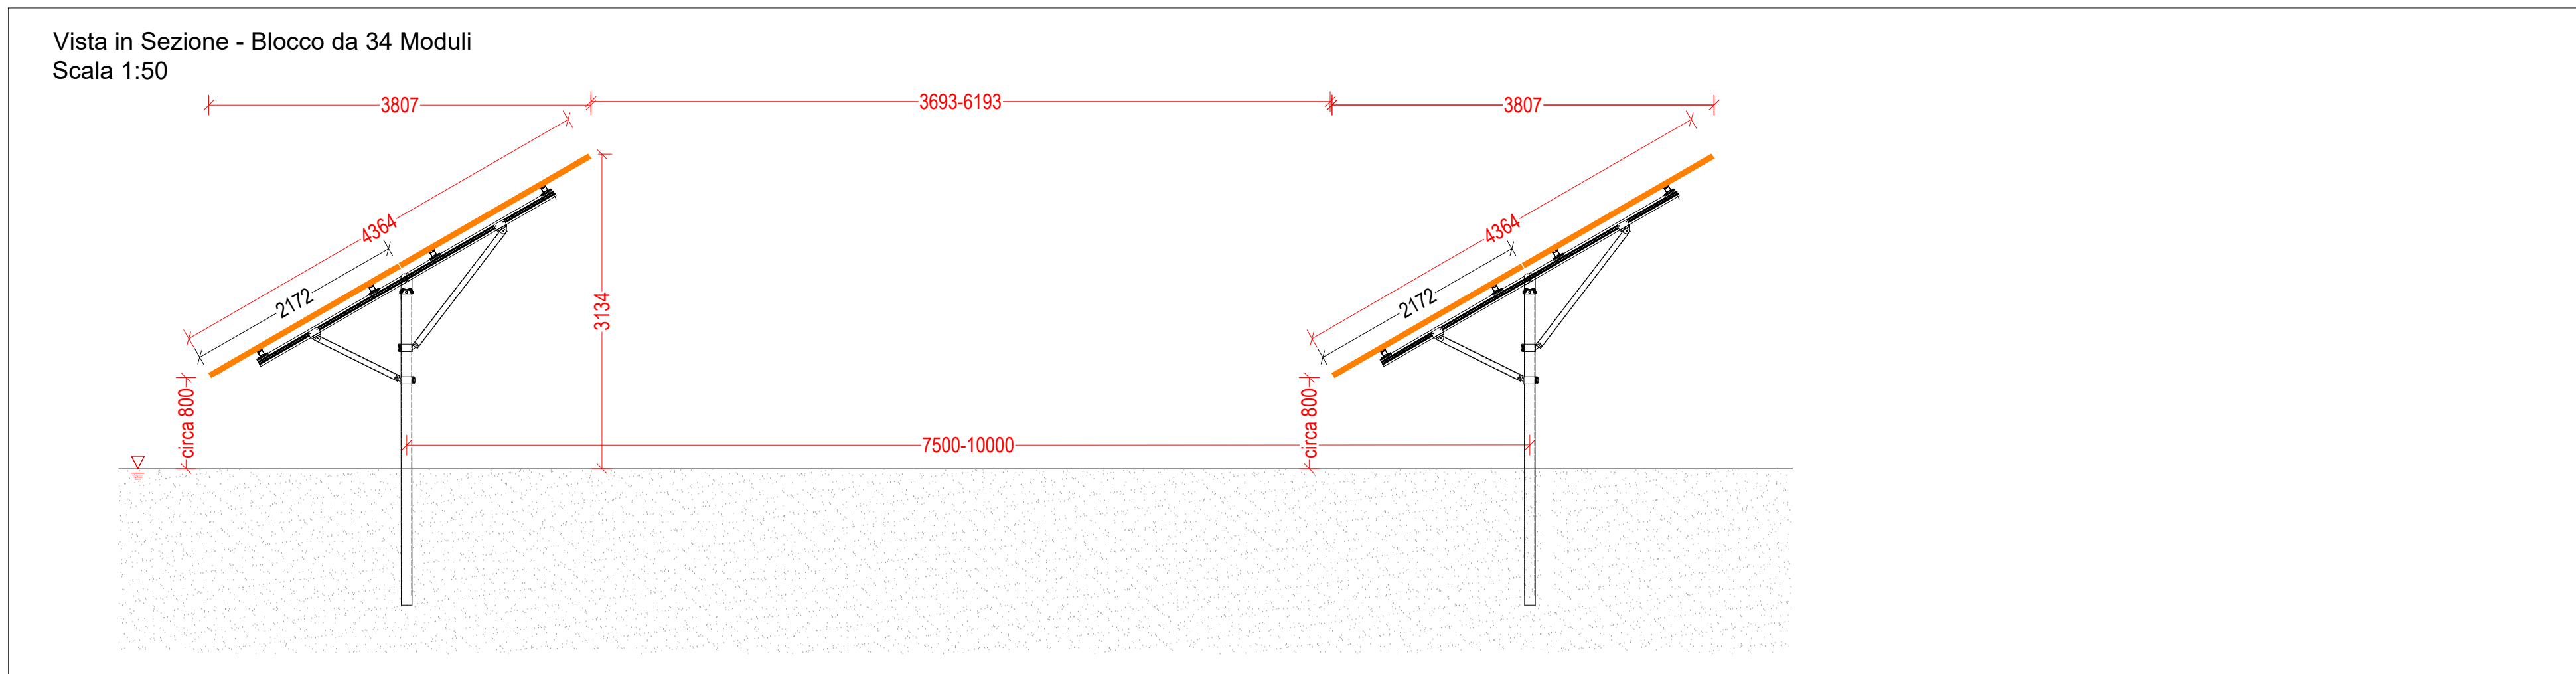
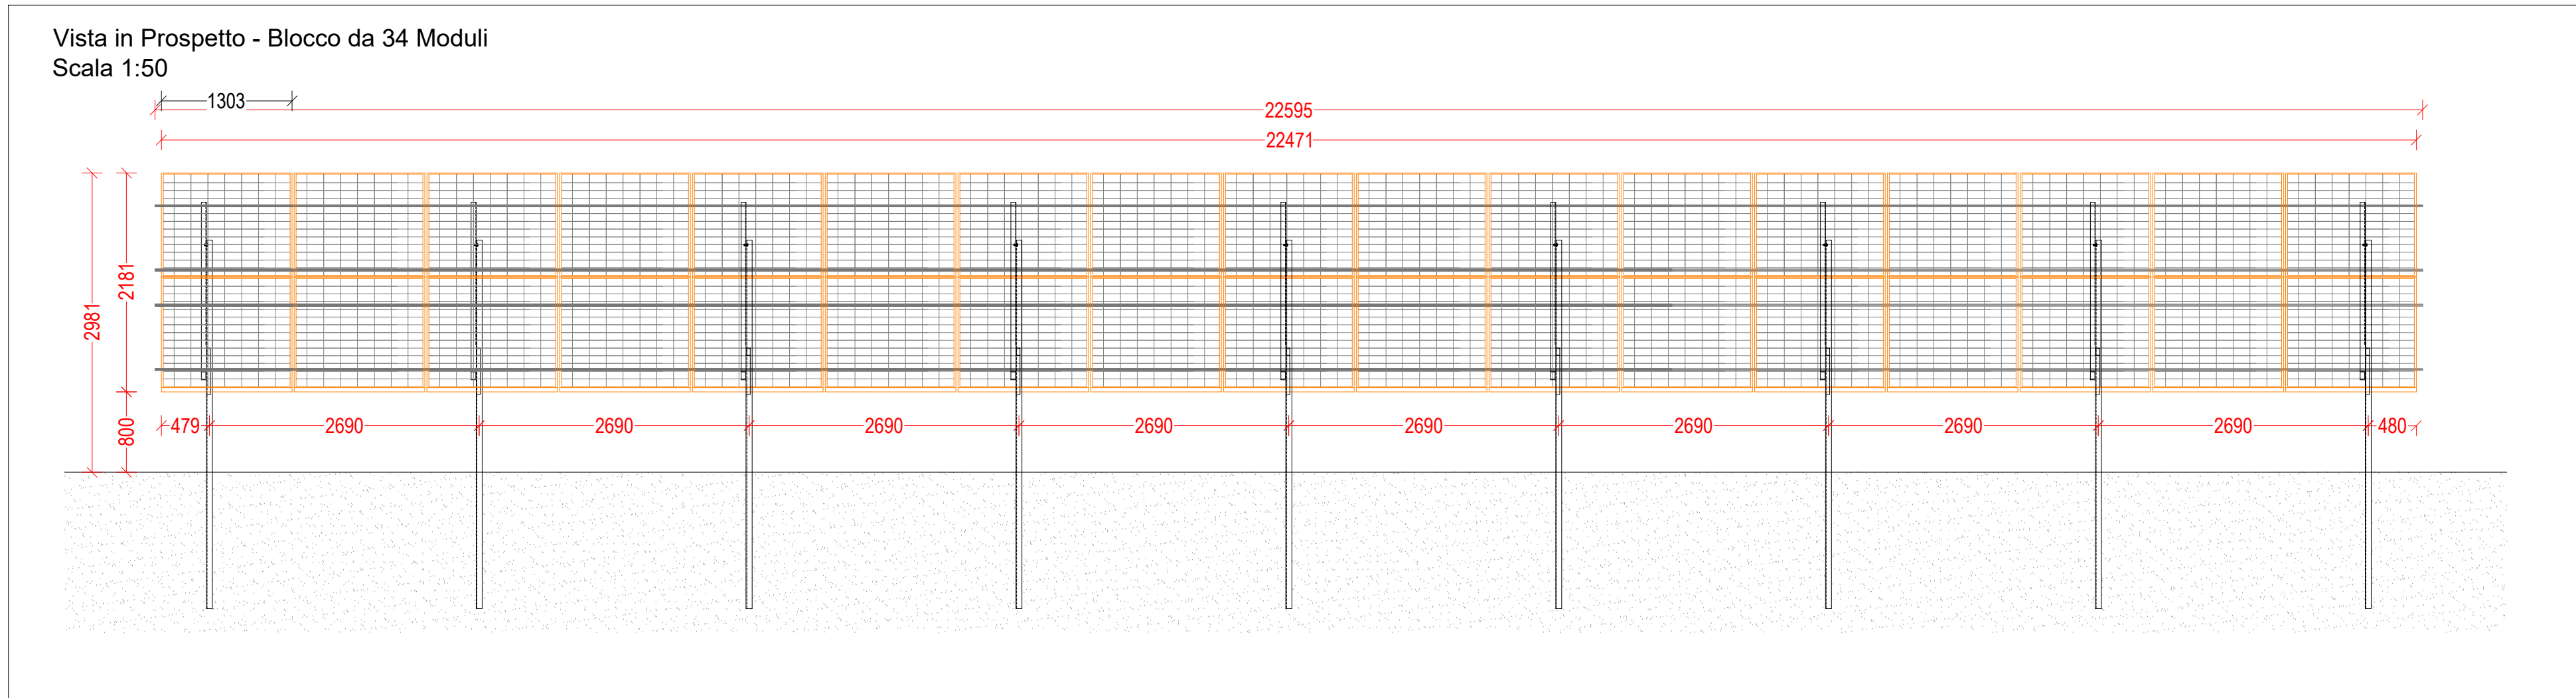


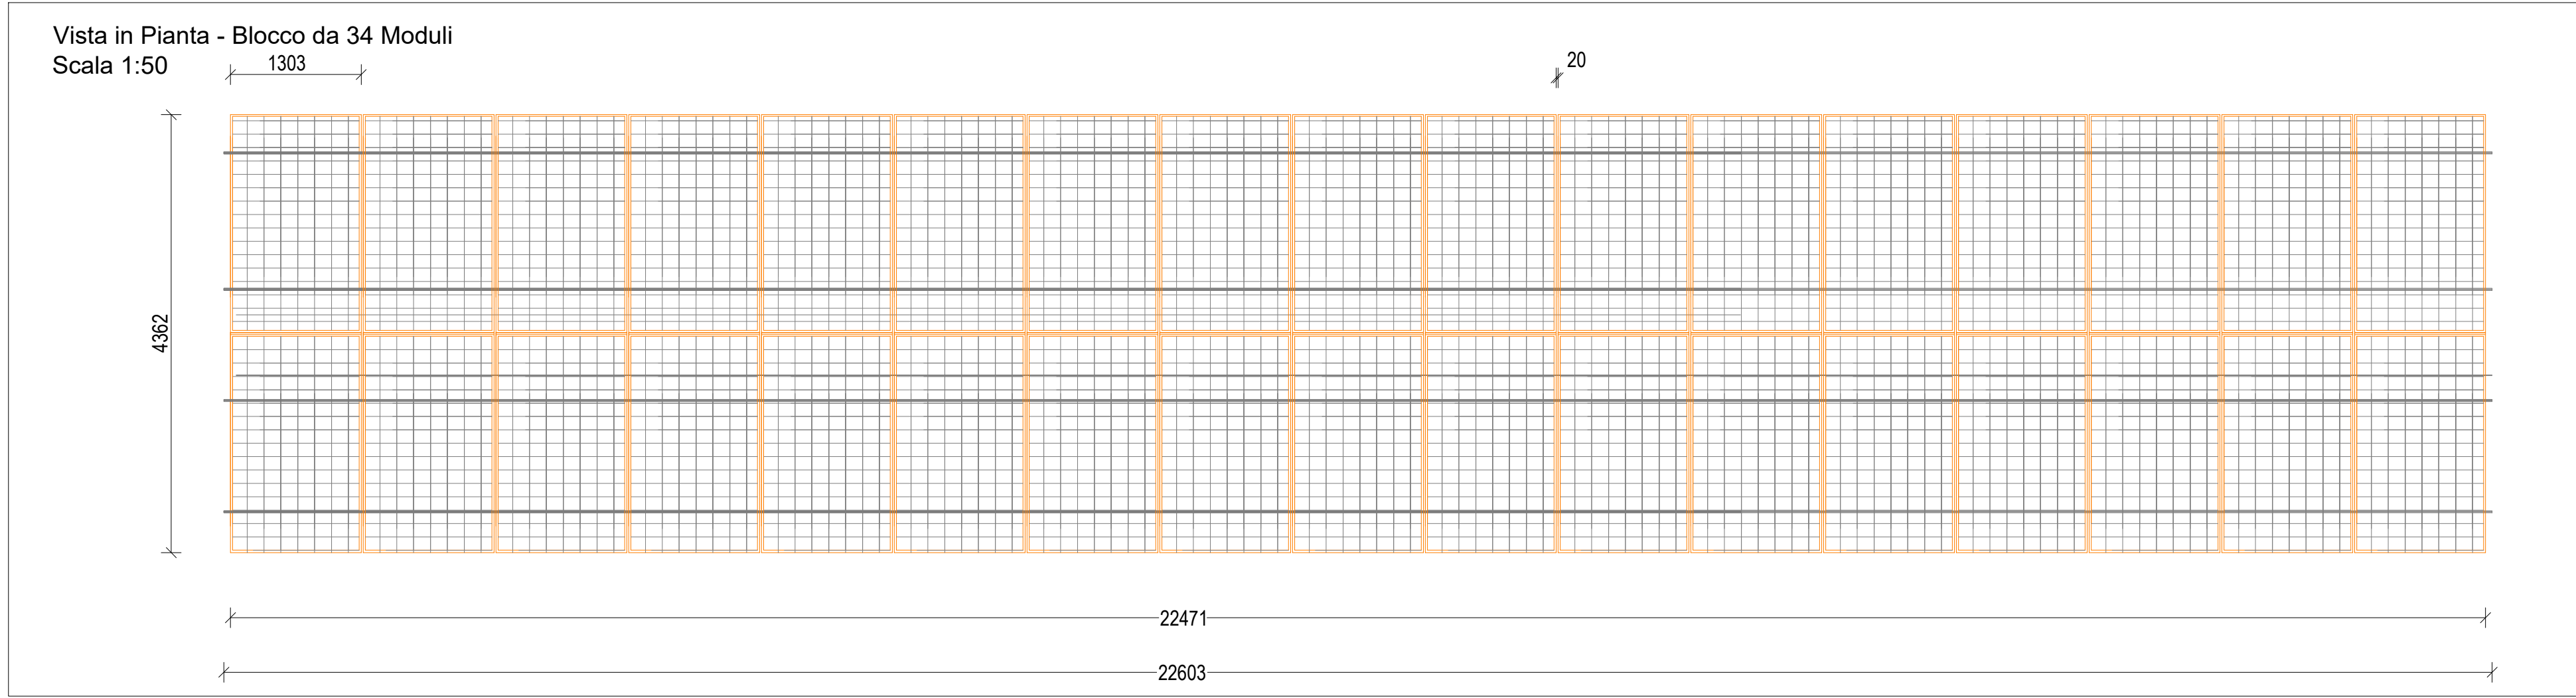

REGIONE SICILIA
COMUNE DI PIAZZA ARMERINA (EN)

Livello di progettazione/Level of design
Progetto Definitivo

Oggetto/Object
PROGETTO SAN CONO
Realizzazione impianto agrovoltaiico in area agricola
nel Comune di PIAZZA ARMERINA (EN)

Elaborato/Drawing
Pianta, Prospetti e Sezioni strutture di supporto fisse

Formato/Size	Scala/Scale	1:50	Codice/code	MITEPUATAV023A0	
A1	Data/Date	11/04/2022			
	Nome file/File name	MITEPUATAV023A0.pdf			
Revision	00	Date	11/04/2022	Description	Prima emissione

Commessa/Project order
Progettazione Impianto Fotovoltaico

Redatto: Ing. Vincenzo Crucillà	Approvato: Ing. Angelo Liuzzo
Committente/Customer DEV SOLAR 1 S.R.L. Corso Buenos Aires, 54 - Milano (MI) P.IVA: 02031090893	
Progettazione e sviluppo/Planning and development ICS S.R.L. Via Pasquale Sottocorno, 7, 20129, Milano (MI) +39(0) 0931 999730 - P.IVA: 00485050892	
Project Manager: Ing. Raimondo Barone	

ICS