




PARTICOLARE RECINZIONE
SCALA 1:20

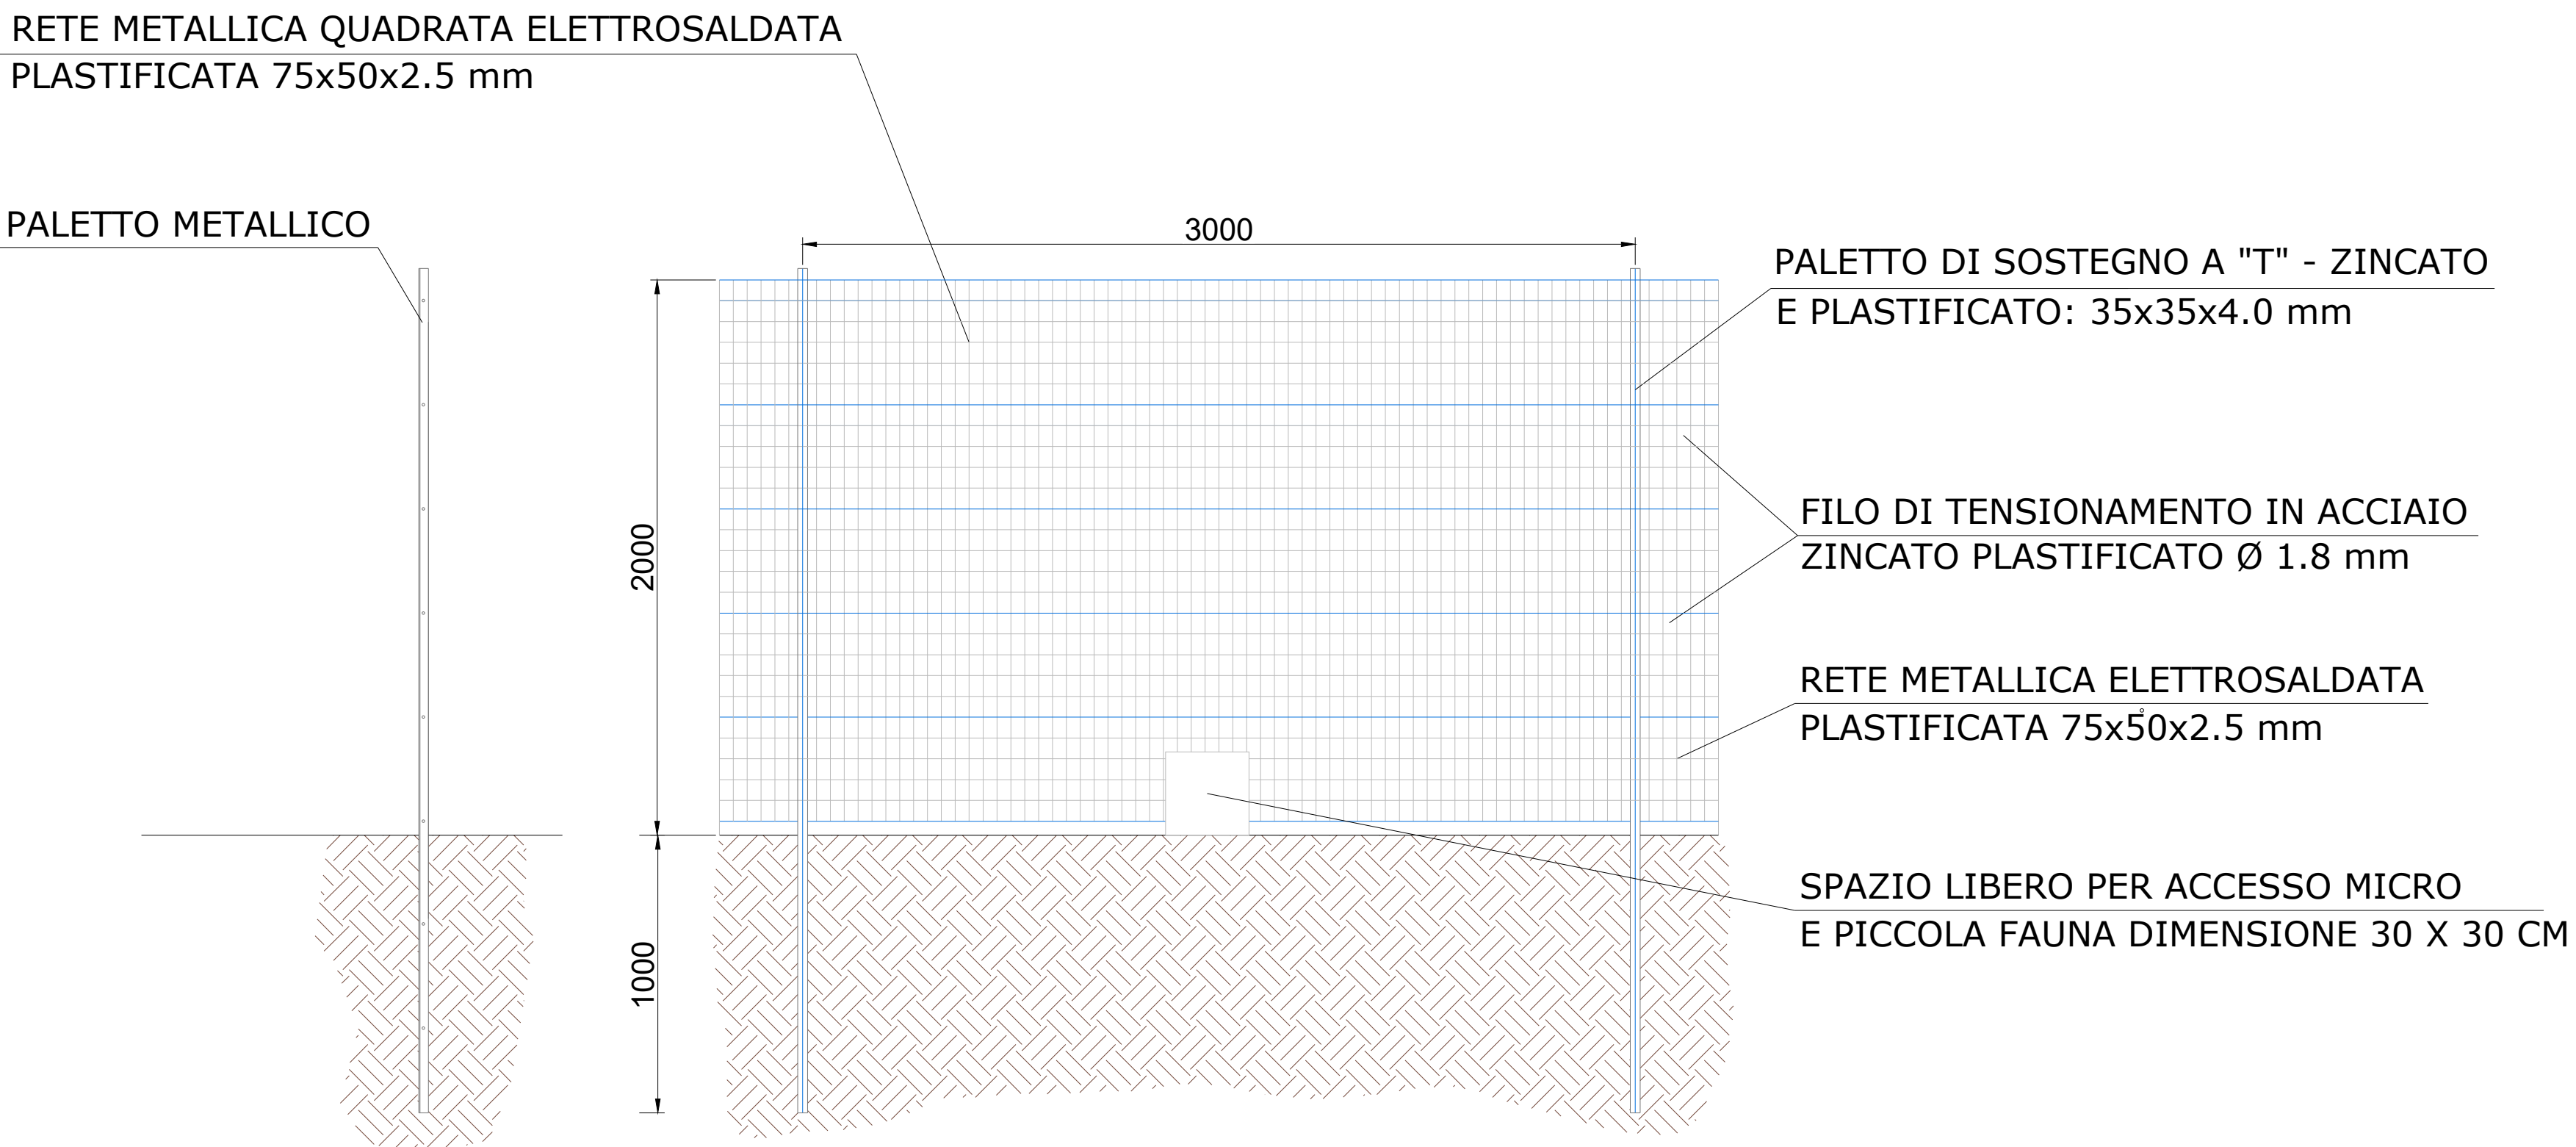


VISTA DALL'ALTO
SCALA 1:20

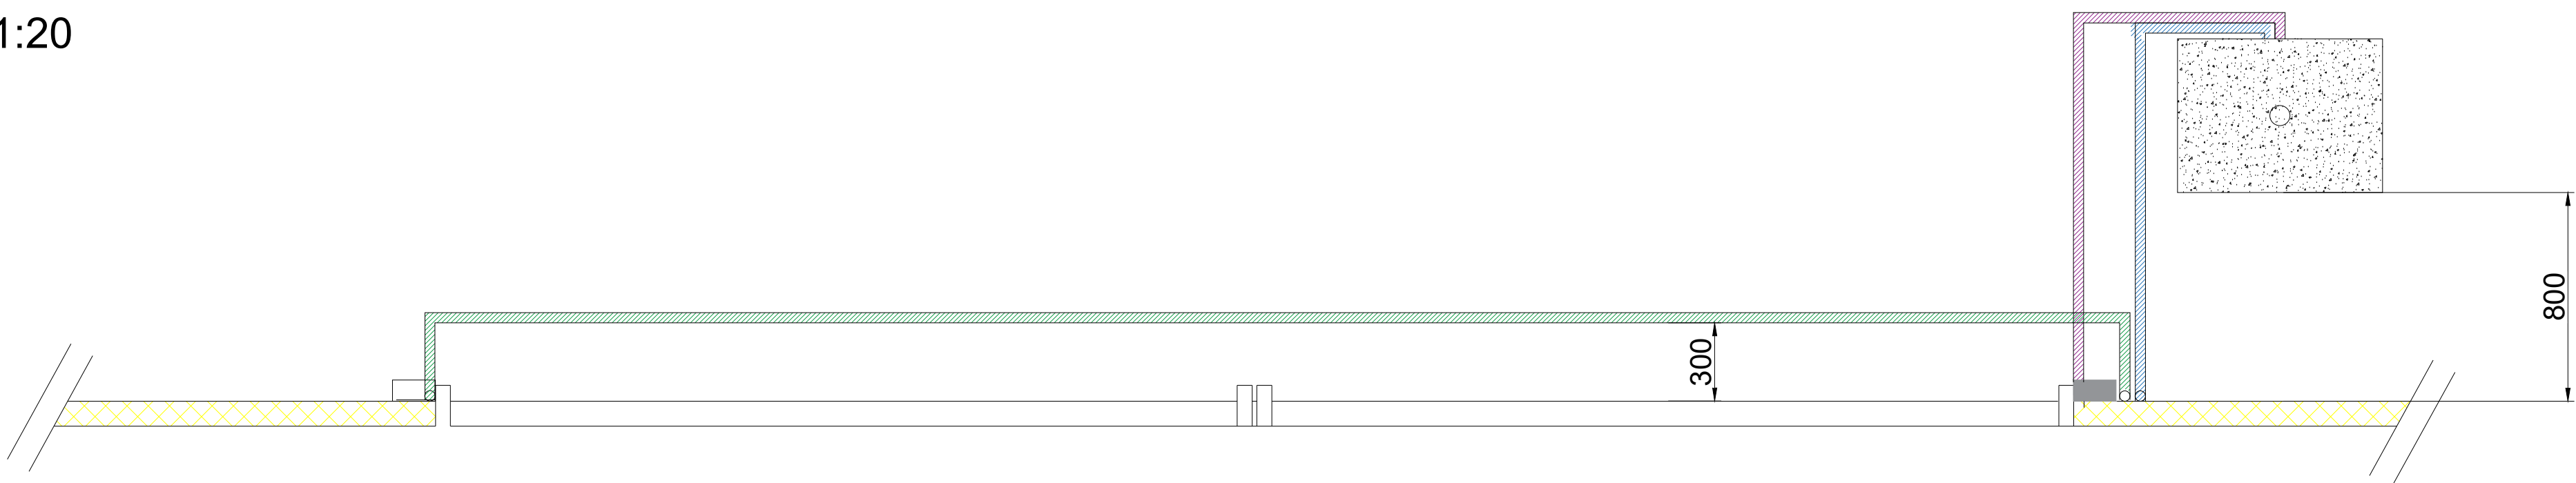


PARTICOLARE CANCELLO
SCALA 1:20

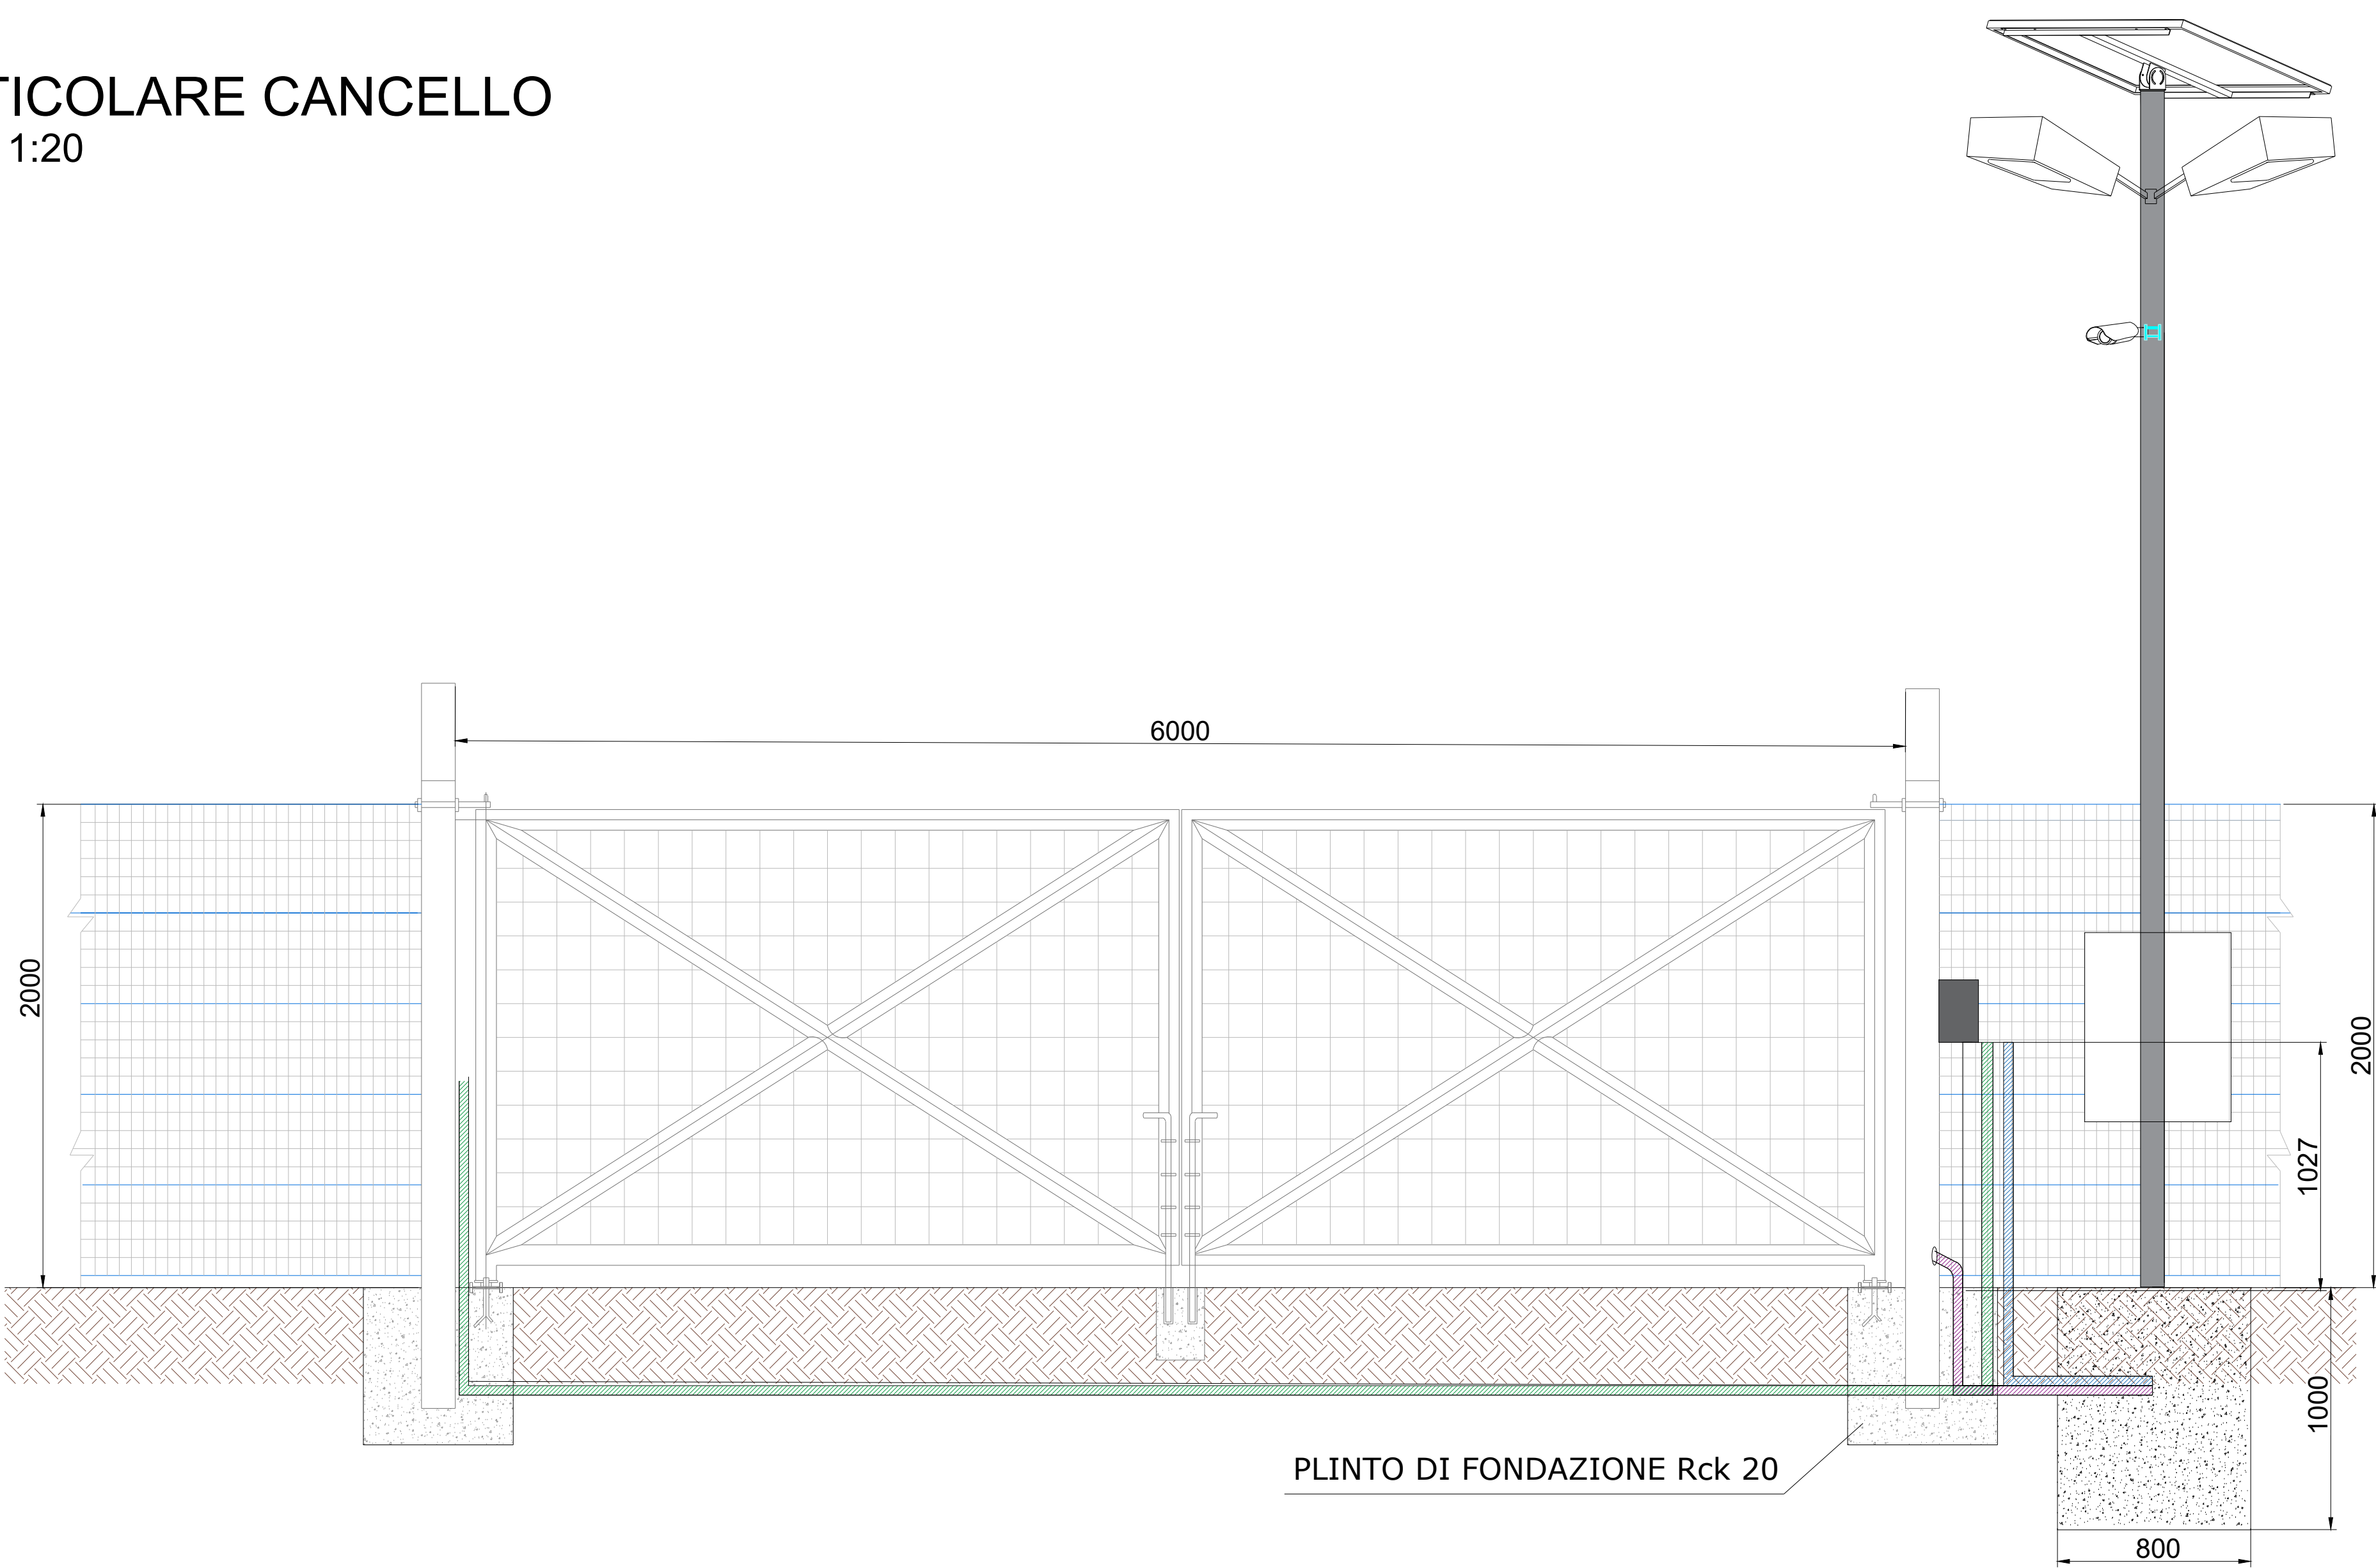

VISTA LATERALE
SCALA 1:20

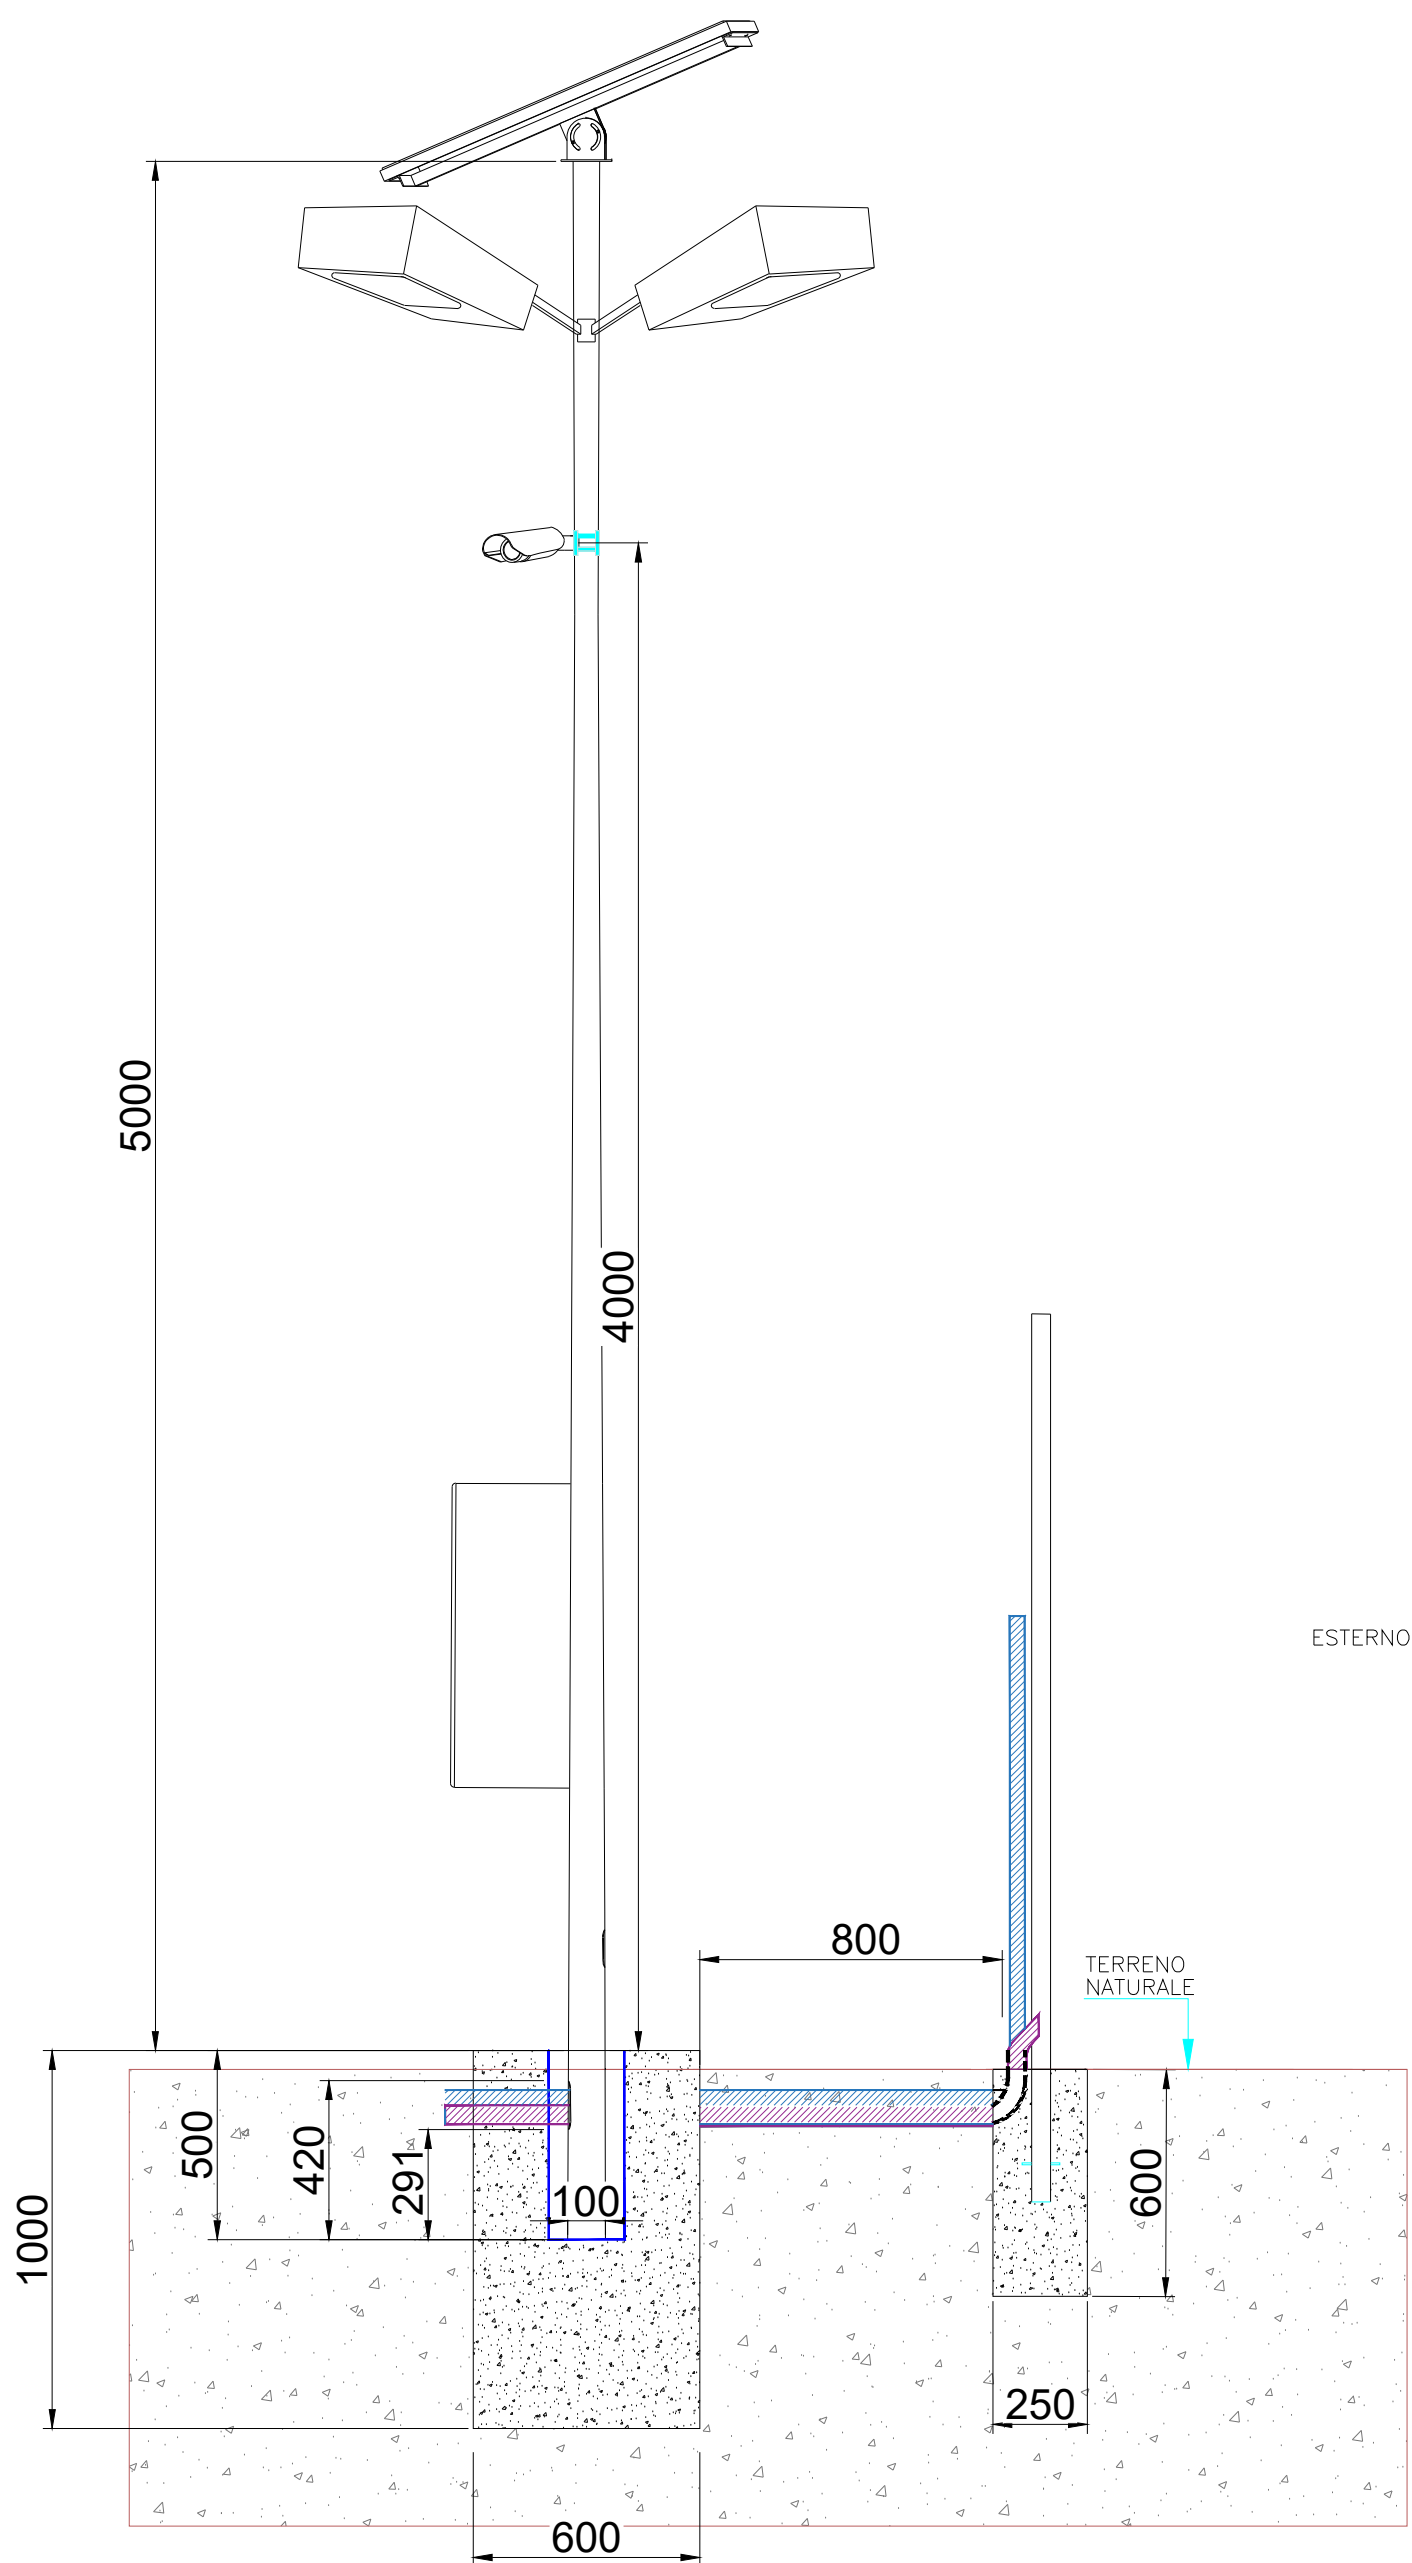

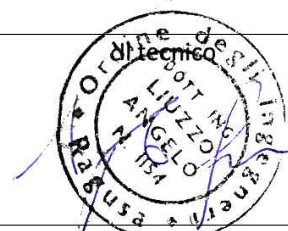REGIONE SICILIA			
COMUNE DI PIAZZA ARMERINA (EN)			
Livello di progettazione:Level of design			
Progetto Definitivo			
Oggetto/Object			
PROGETTO SAN CONO			
Realizzazione impianto agrovoltaiico in area agricola nel Comune di PIAZZA ARMERINA (EN)			
Elaborato/Drawing			
Particolari costruttivi cancelli, recinzione, illuminazione e videosorveglianza			
Formato/Size			
A0	Scala/Scale	1:20	Codice/code
	MITEPUATAV024A0		
	Data/Date	11/04/2022	
	Nome file/File name	MITEPUATAV024A0.pdf	
Revision	(00)	Date	Description
		11/04/2022	Prima emissione
Commissa/Project order			
Progettazione Impianto Fotovoltaico			
Redatto: Ing. Vincenzo Crucillà		Approvato: Ing. Angelo Luzzo	
			
Committente/Customer			
DEV SOLAR 1 S.R.L.			
Corso Buenos Aires, 54 - Milano (MI)			
P.IVA: 02031090893			
Progettazione e sviluppo/Planning and development			
ICS S.R.L.			
Via Pasquale Sottocorno, 7, 20129, Milano (MI)			
+39(0) 0931 999730 - P.IVA: 00485050892			
Project Manager: Ing. Raimondo Barone			