




POWER ELECTRONICS
HEM FS3430K - FS2285K

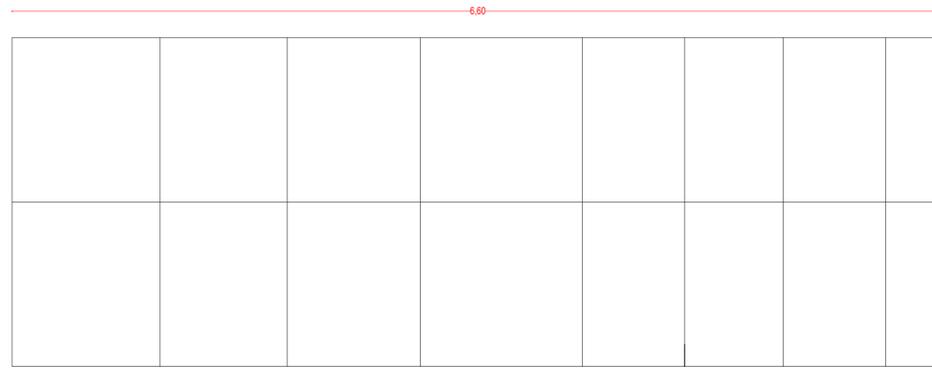


VISTA DALL'ALTO - Scala 1:25

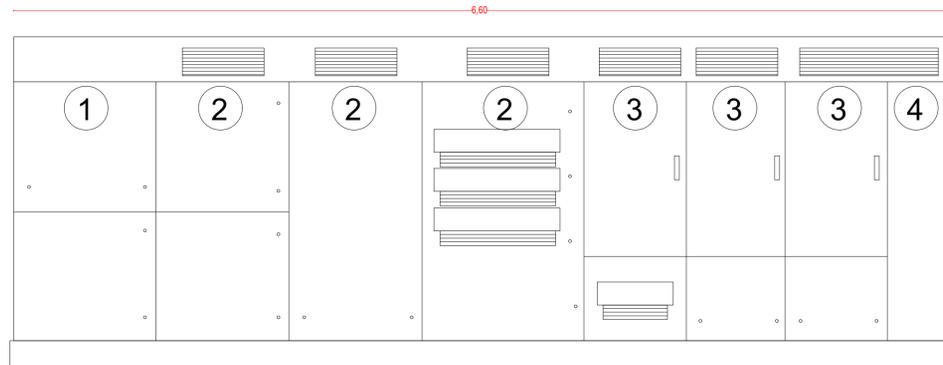

VISTA FRONTALE - Scala 1:25

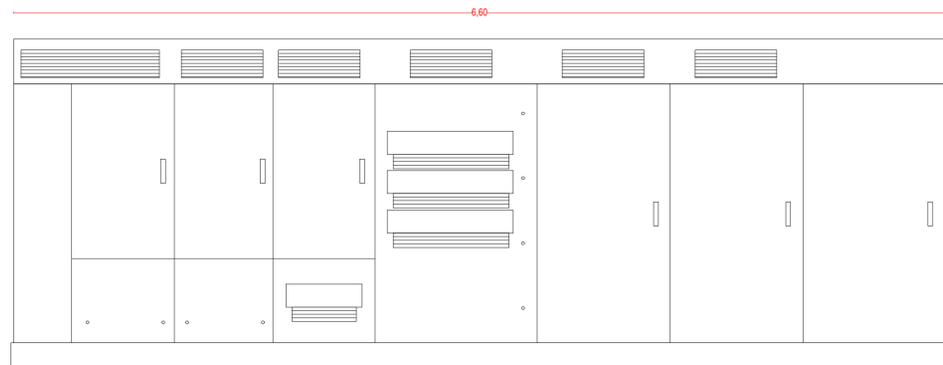

VISTA POSTERIORE - Scala 1:25

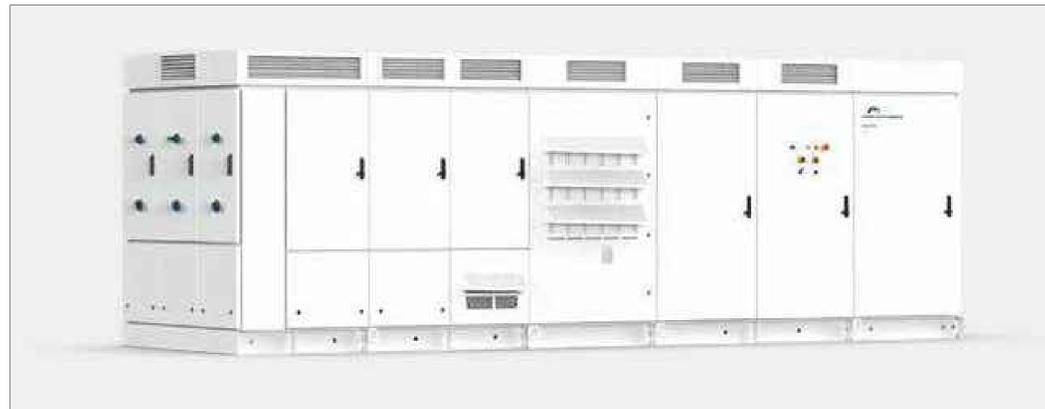

LEGENDA

1	MV switchgear
2	MV TRANSFORMER
3	String inverter cabinets
4	DC recombiner

REGIONE SICILIA
COMUNE DI PIAZZA ARMERINA (EN)

Livello di progettazione/Level of design
Progetto Definitivo

Oggetto/Object
PROGETTO SAN CONO
Realizzazione impianto agrovoltaiico in area agricola
nel Comune di PIAZZA ARMERINA (EN)

Elaborato/Drawing
Cabina Inverter e trasformatore

Formato/Size	Scala/Scale	1:25	Codice/code	MITEPUATAV025A0
A1	Data/Date	11/04/2022		
	Nome file/File name	MITEPUATAV025A0.pdf		

Revision	00	Date	11/04/2022	Description	Prima emissione
----------	----	------	------------	-------------	-----------------

Commessa/Project order
Progettazione Impianto Fotovoltaico

Redatto: Ing. Vincenzo Crucillà
Approvato: Ing. Angelo Liuzzo



Committente/Customer
DEV SOLAR 1 S.R.L.
Corso Buenos Aires, 54 - Milano (MI)
P.IVA: 02031090893

Progettazione e sviluppo/Planning and development
ICS S.R.L.
Via Pasquale Sottocorno, 7, 20129, Milano (MI)
+39(0) 0931 999730 - P.IVA: 00485050892

Project Manager: Ing. Raimondo Barone

