
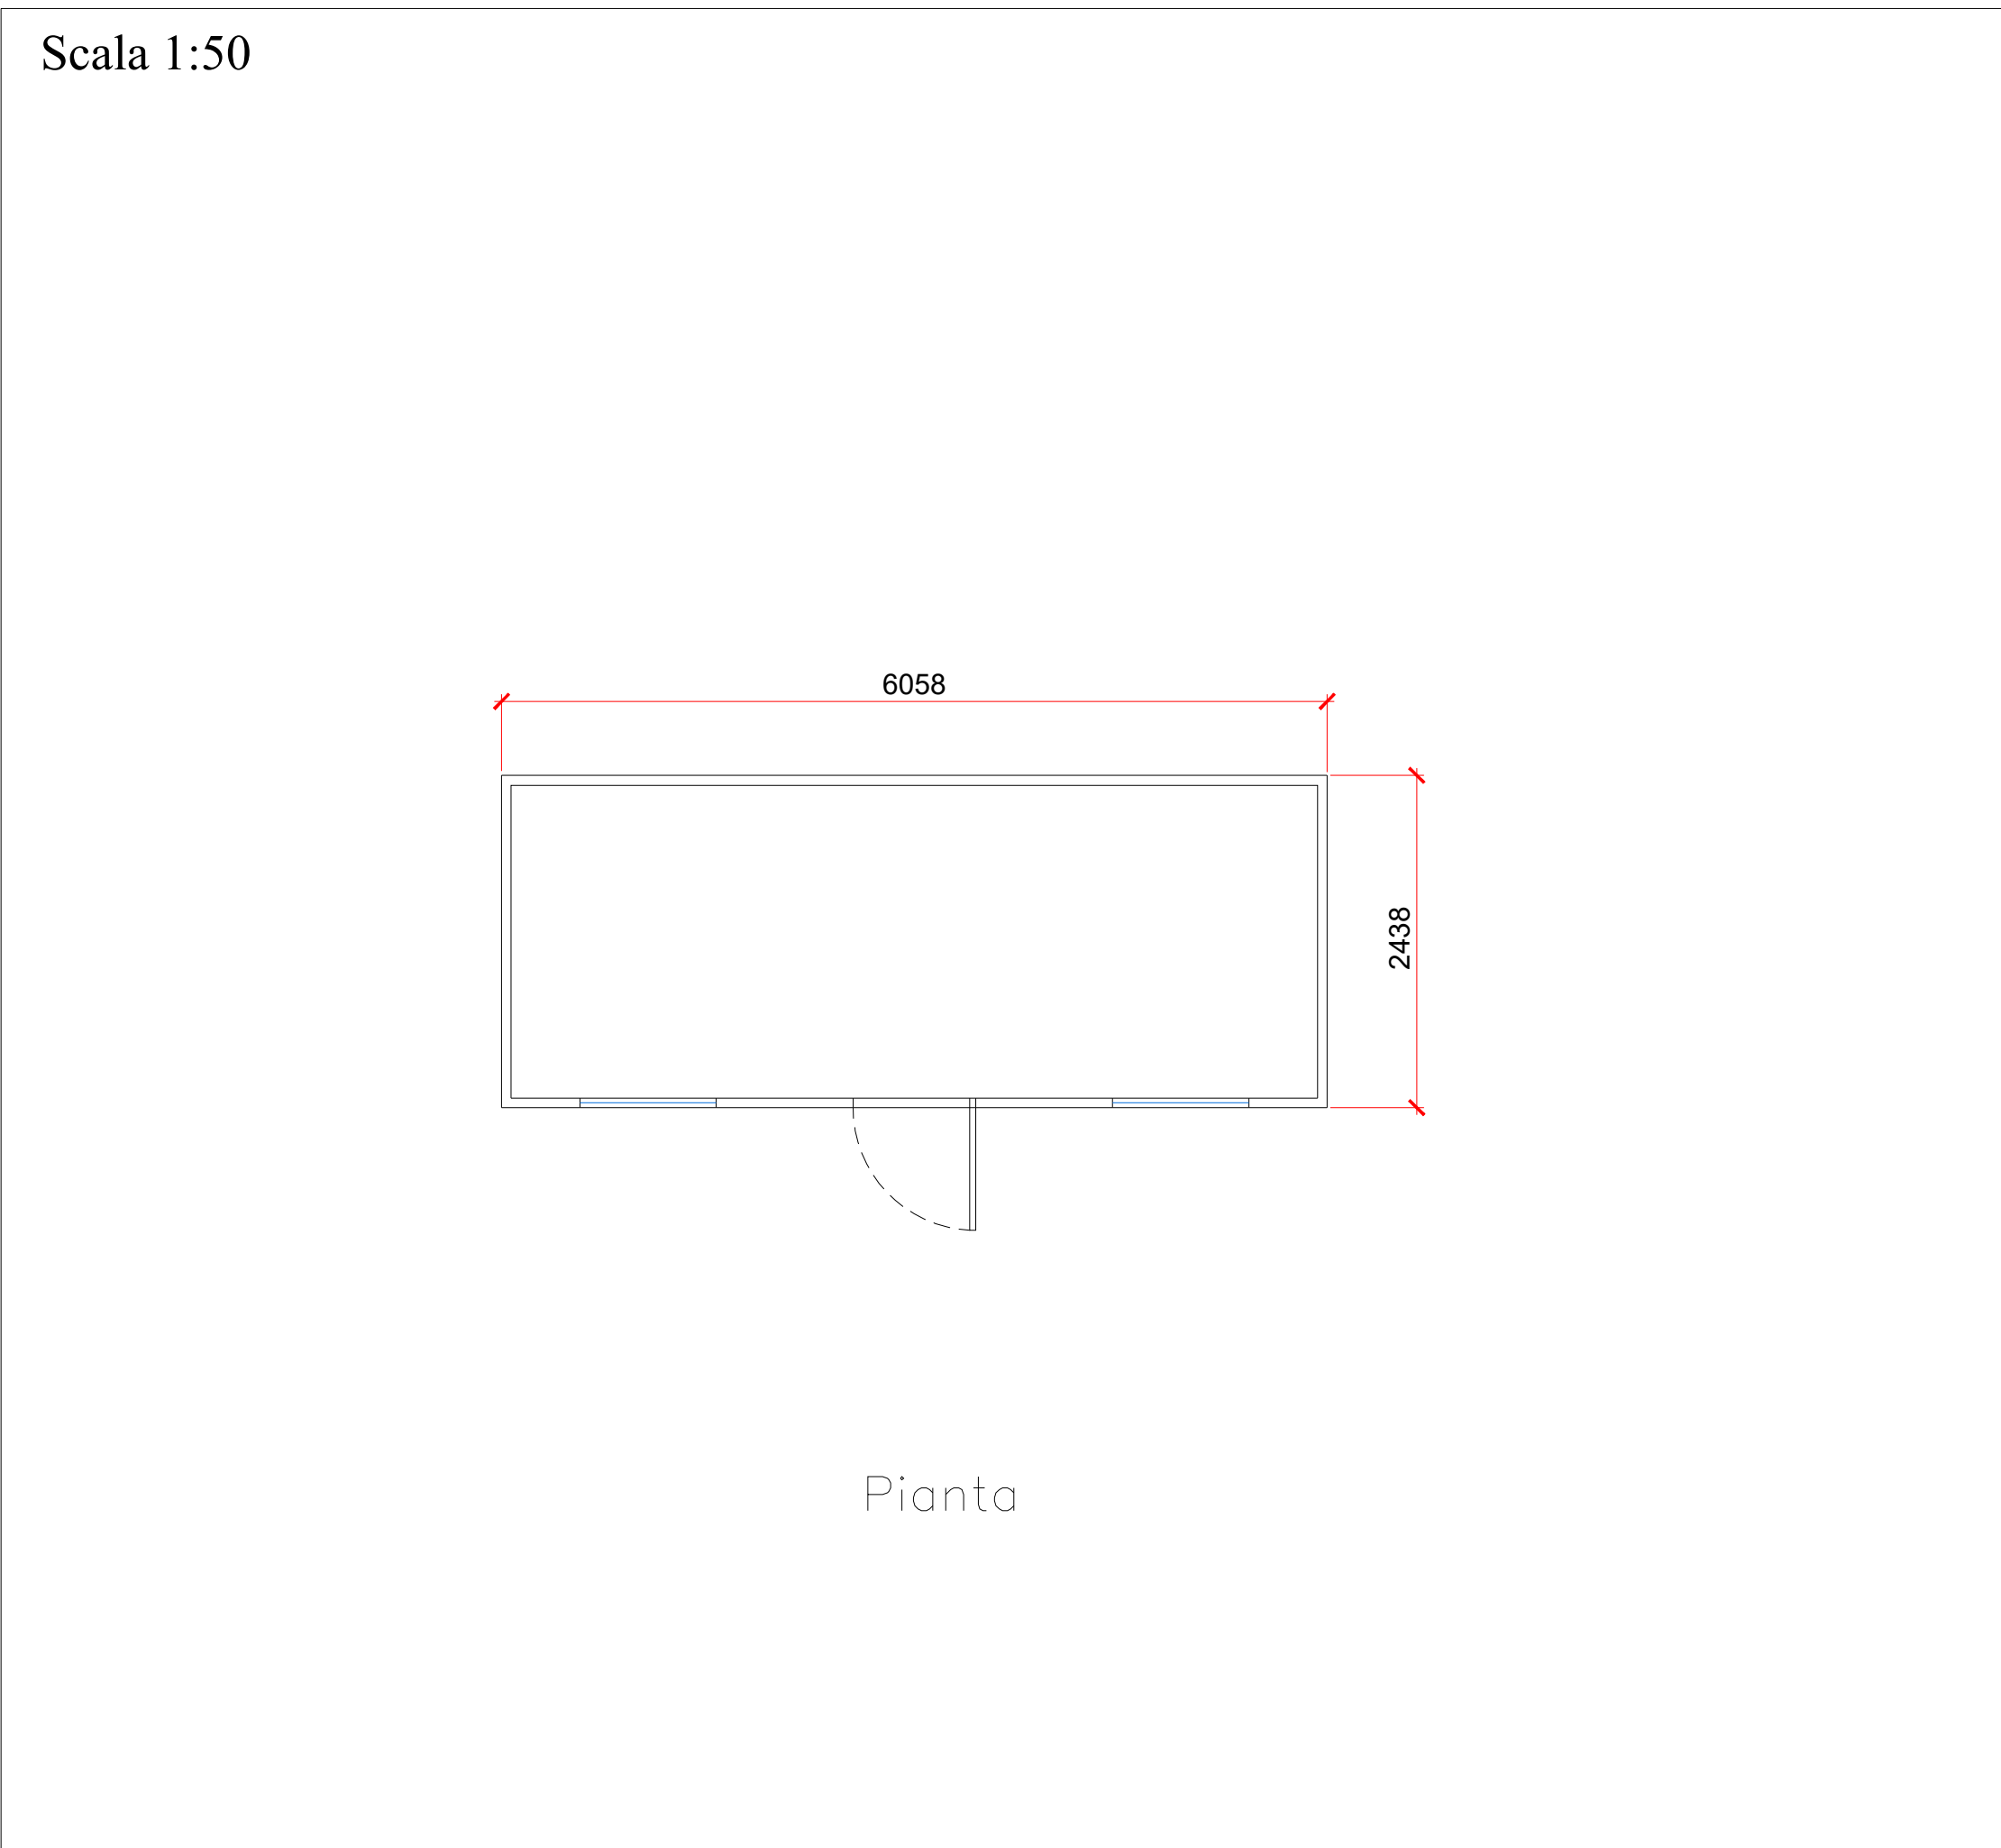
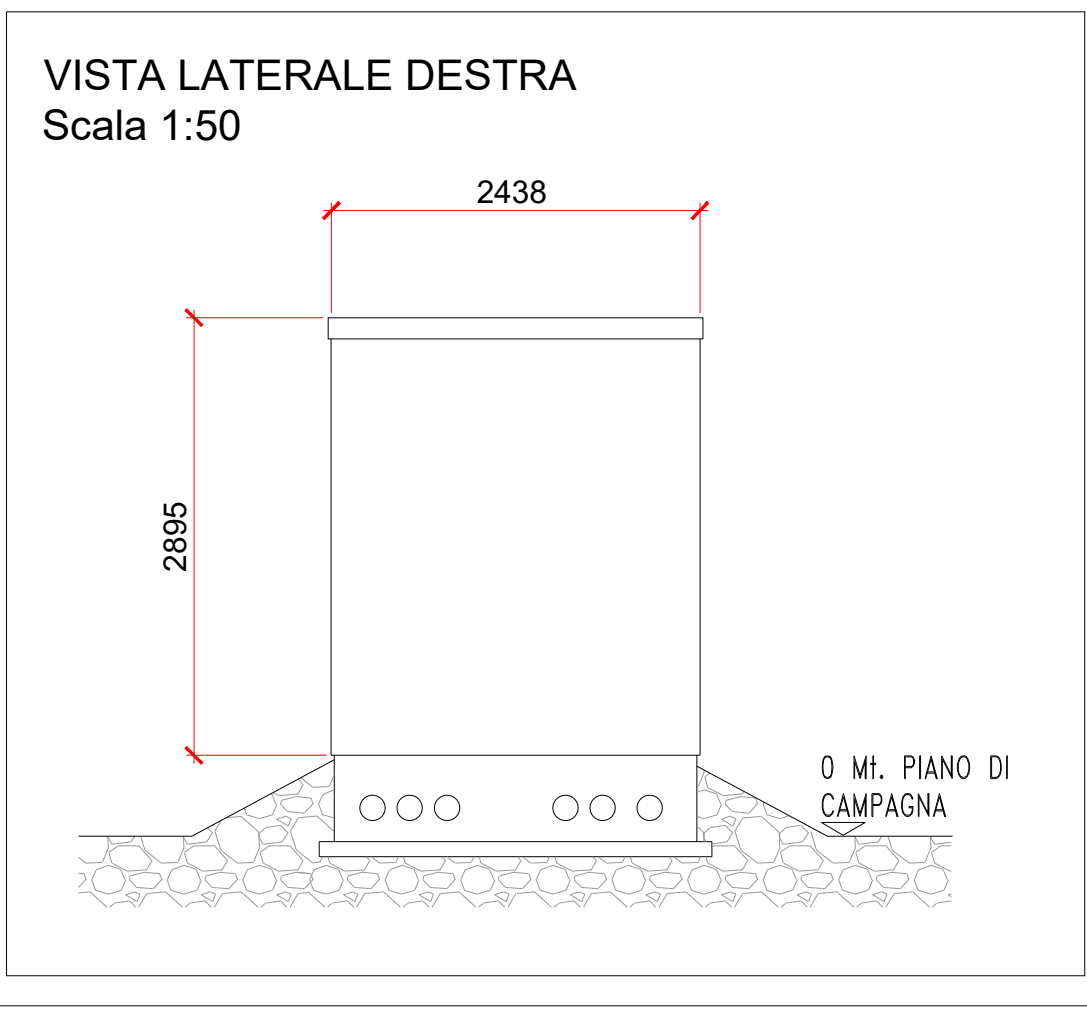
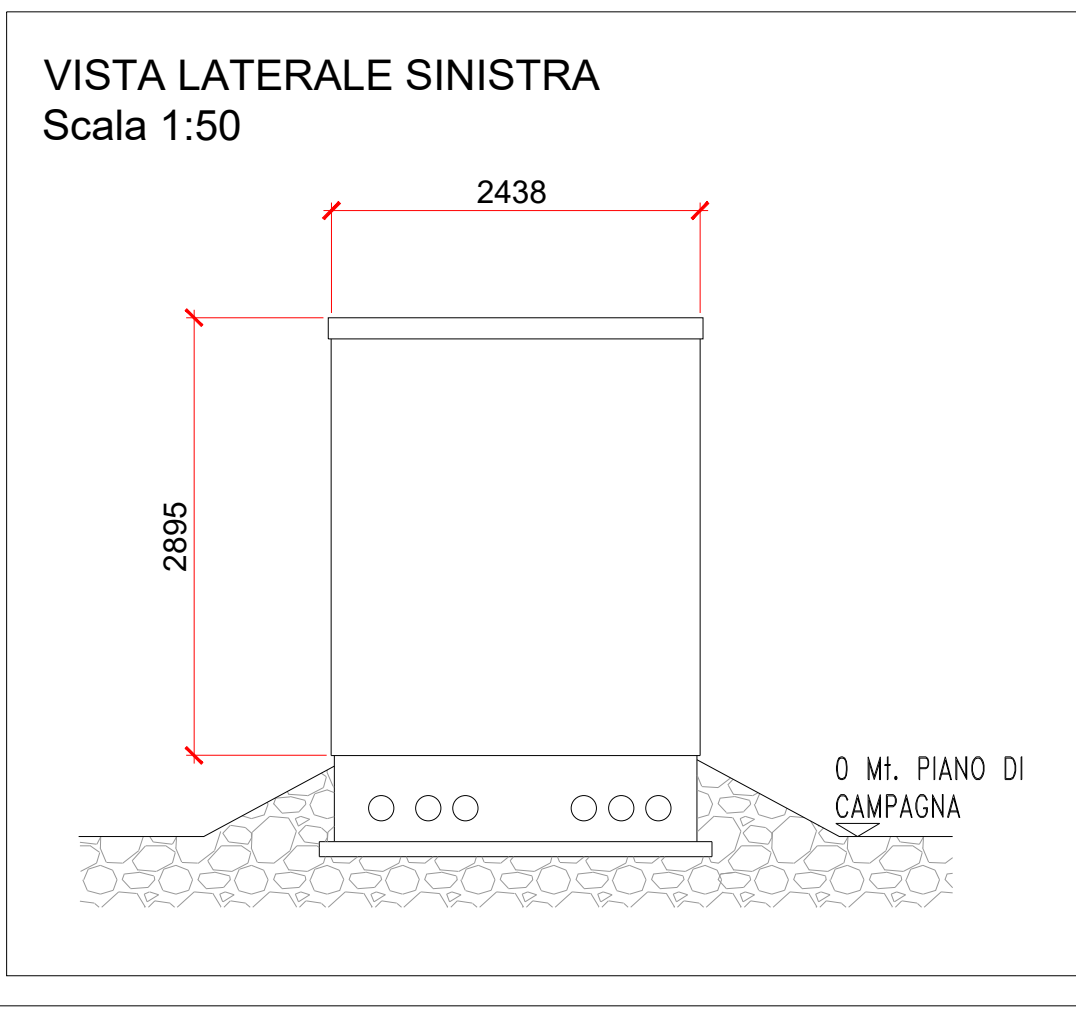
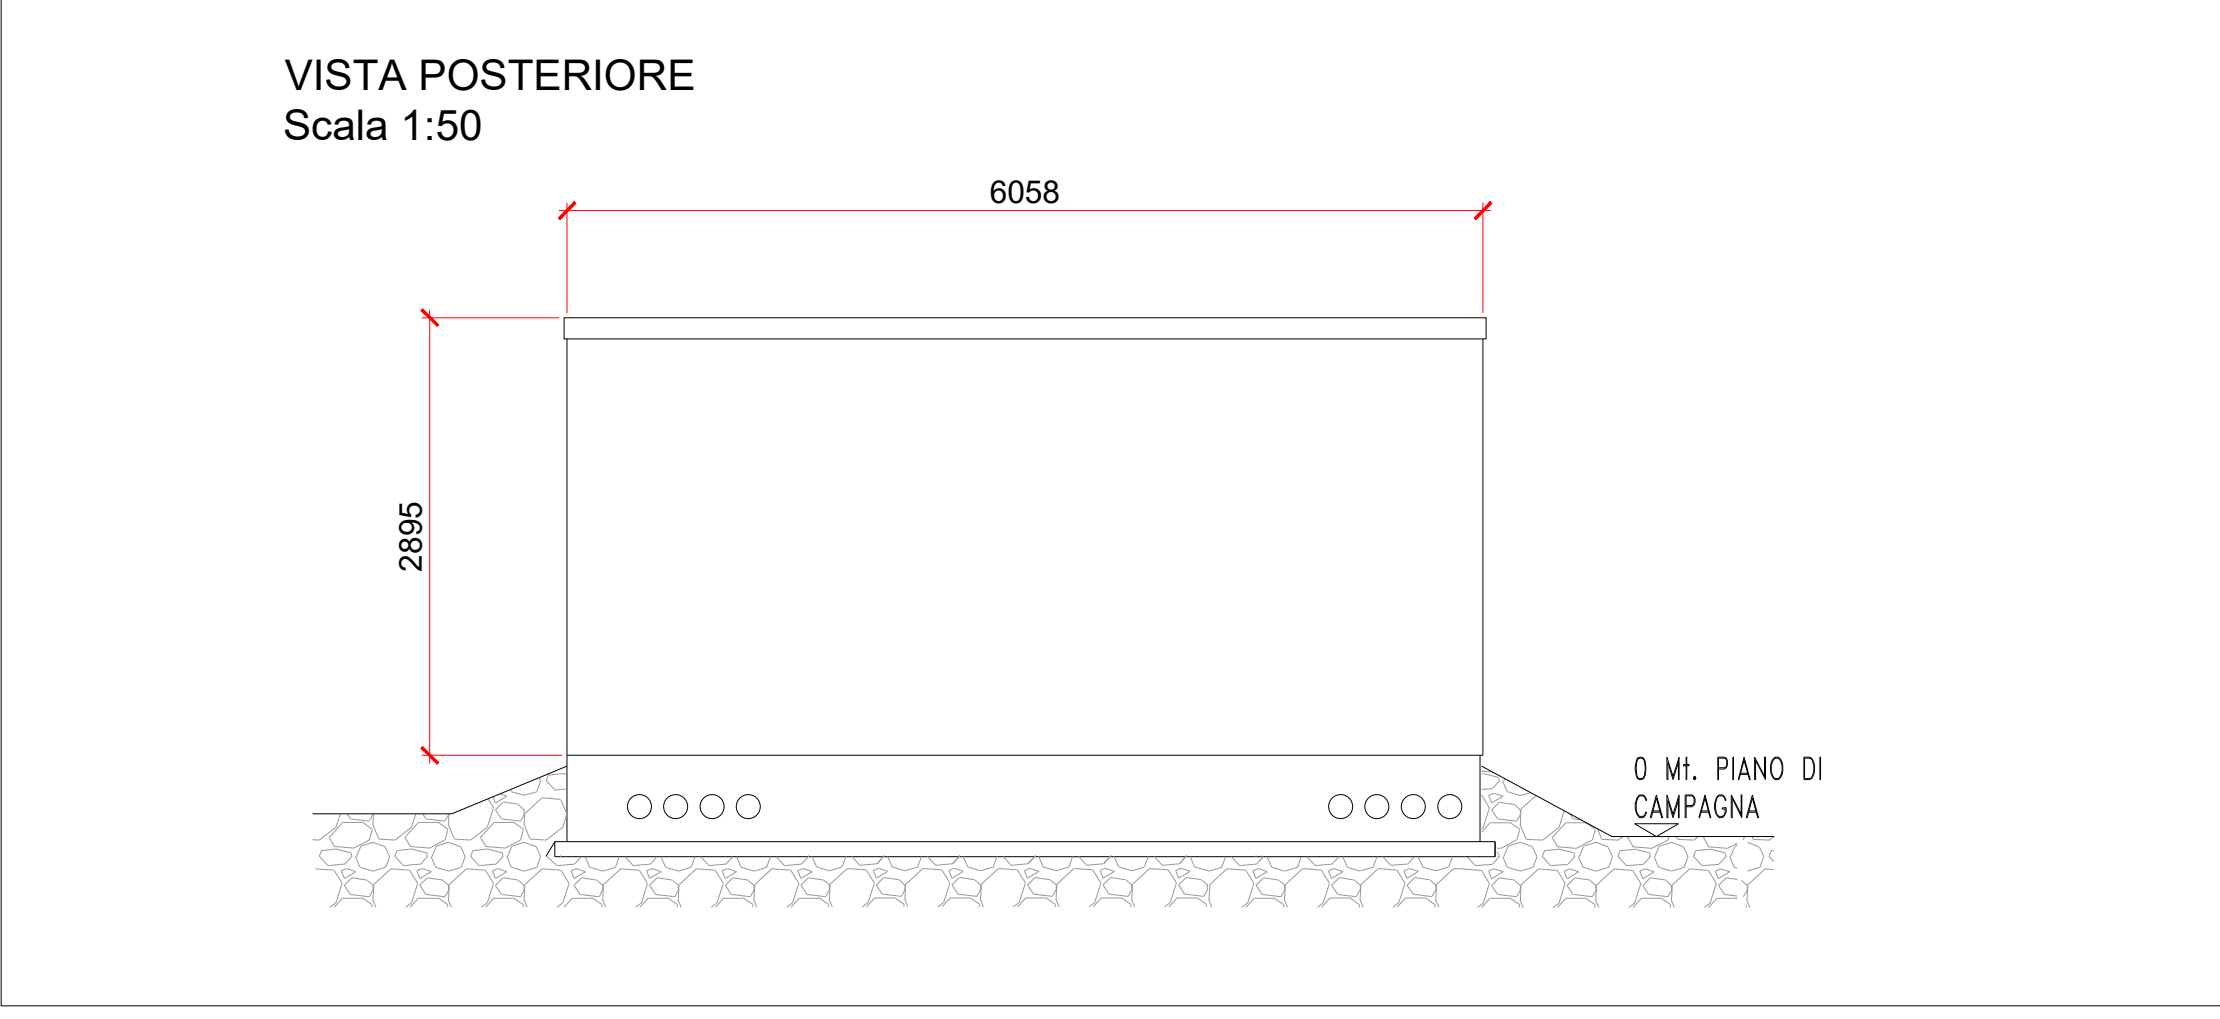
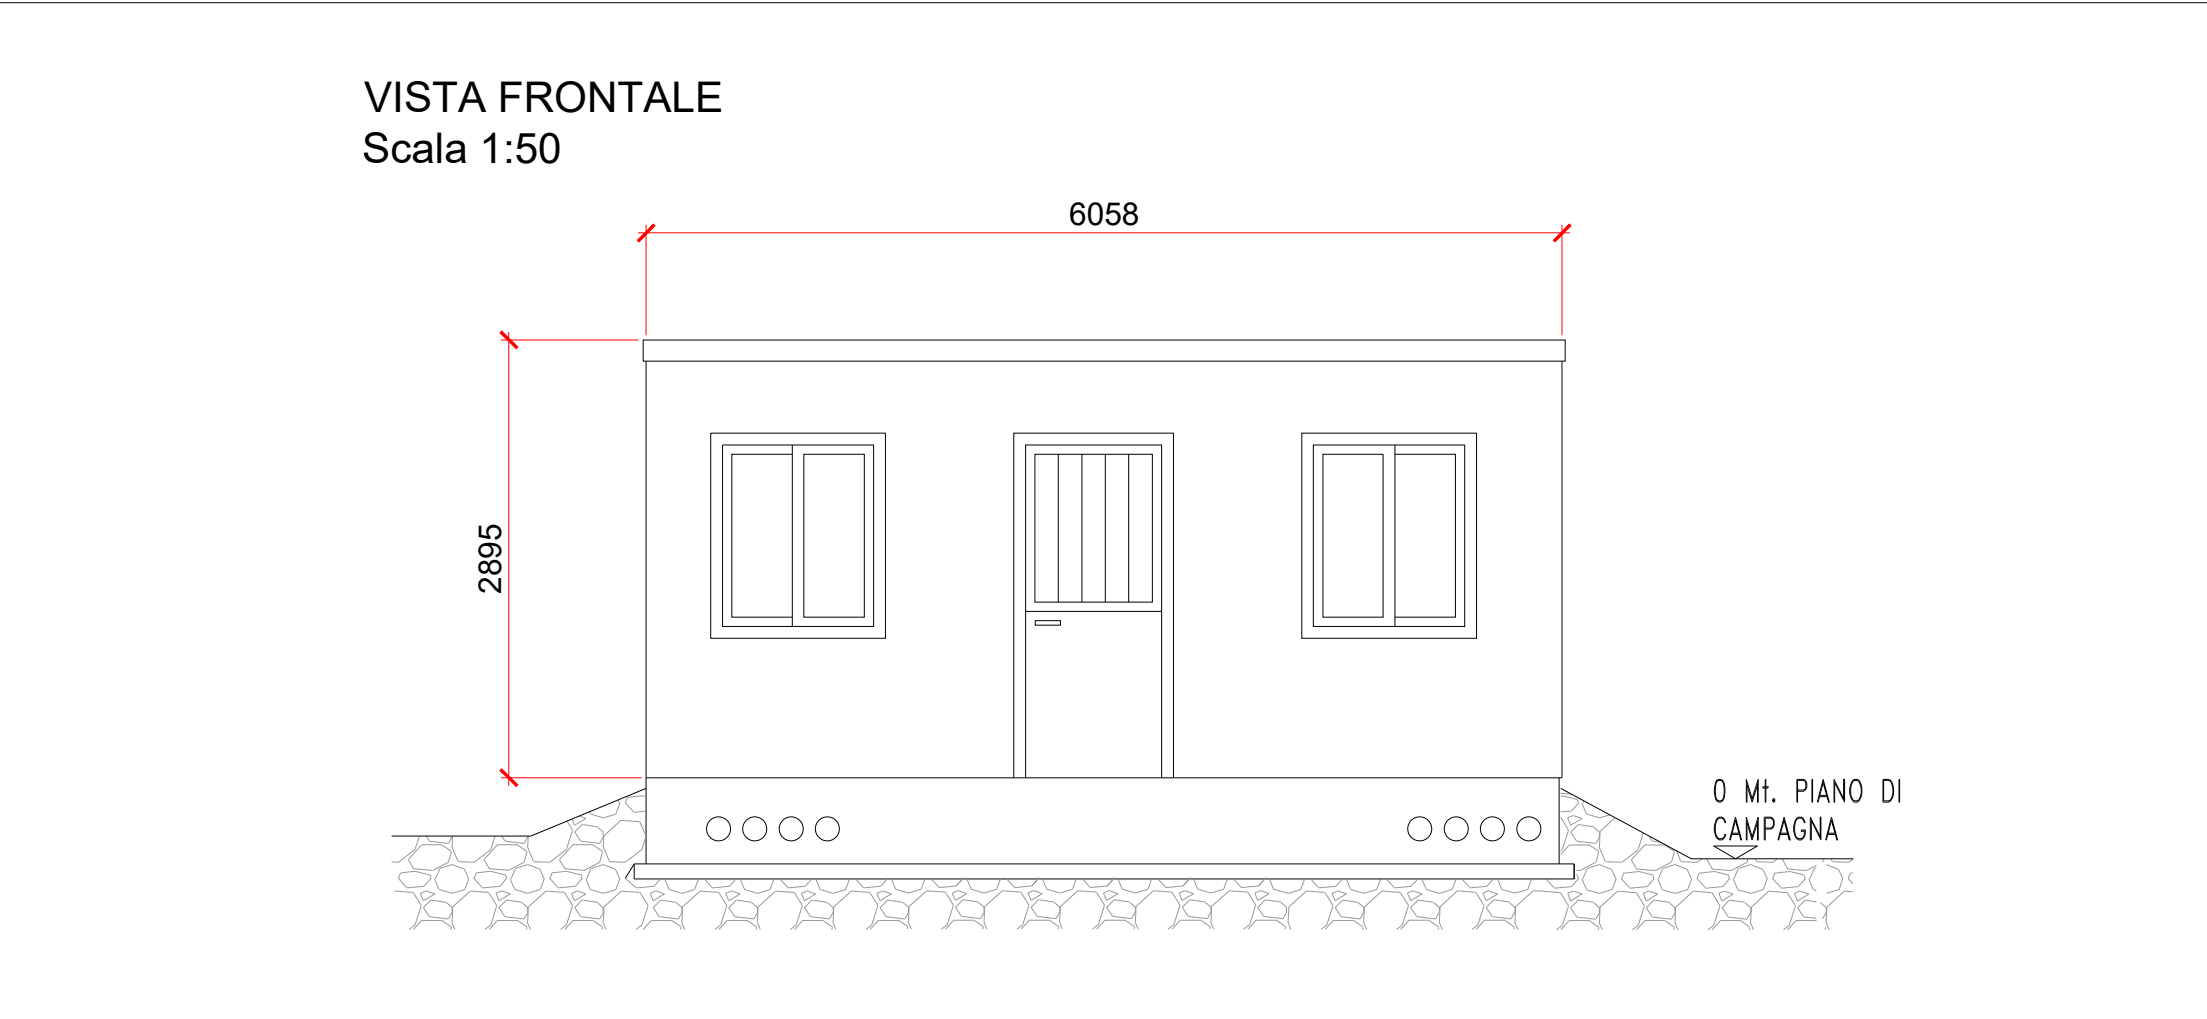


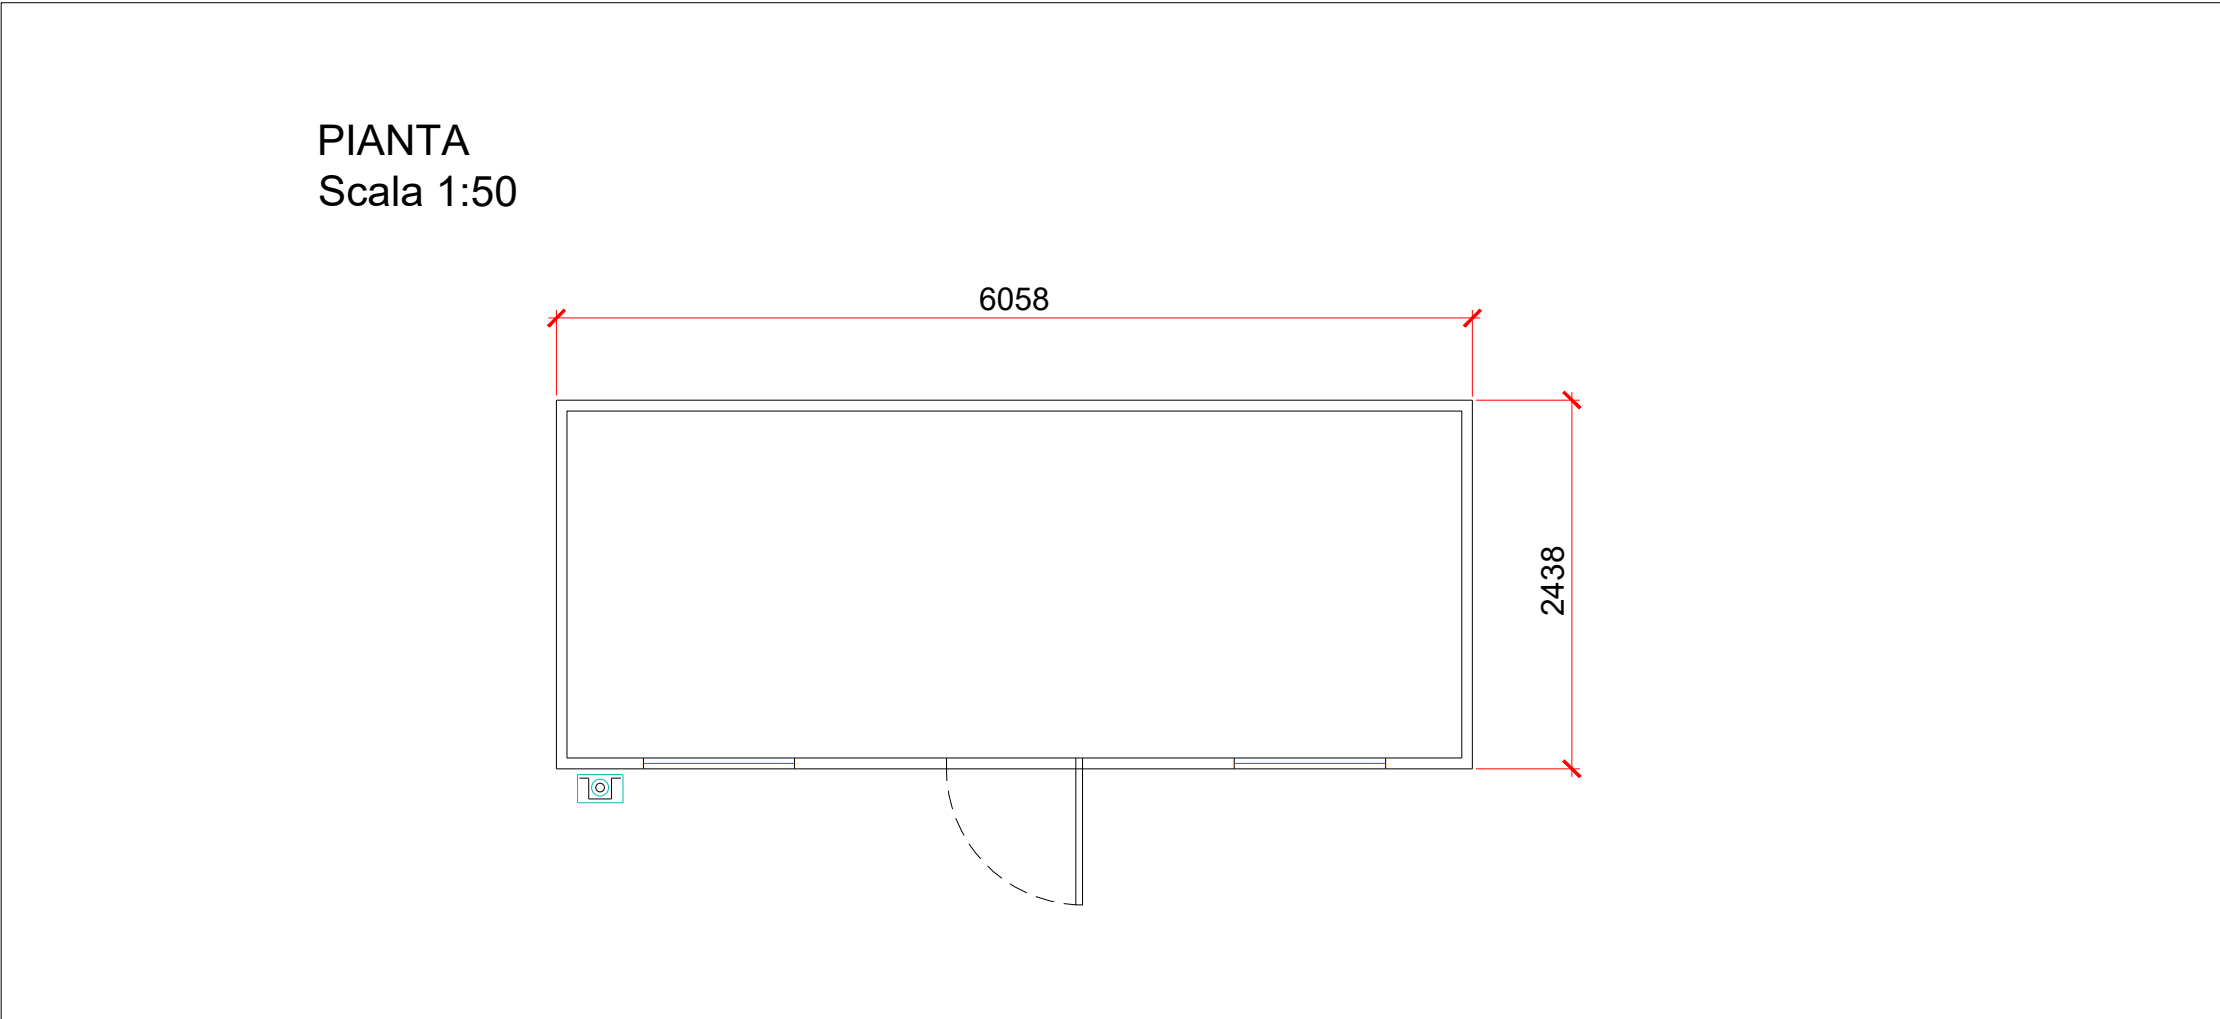

REGIONE SICILIA COMUNE DI PIAZZA ARMERINA (EN)		
Livello di progettazione/Level of design Progetto Definitivo		
Oggetto/Object PROGETTO SAN CONO Realizzazione impianto agrovoltaiico in area agricola nel Comune di PIAZZA ARMERINA (EN)		
Elaborato/Drawing Cabina Servizi e O&M		
Formato/Size A1	Scala/Scale 1:50	Codice/code MITEPUATAV027A0
	Data/Date 11/04/2022	
	Nome file/File name MITEPUATAV027A0.pdf	
Revision 00	Date 11/04/2022	Description Prima emissione
Commissa/Project order Progettazione Impianto Fotovoltaico		
Redatto: Ing. Vincenzo Crucillà		Approvato: Ing. Angelo Liuzzo
Committente/Customer DEV SOLAR 1 S.R.L. Corso Buenos Aires, 54 - Milano (MI) P.IVA: 02031090893		
Progettazione e sviluppo/Planning and development ICS S.R.L. Via Pasquale Sottocorno, 7, 20129, Milano (MI) +39(0) 0931 999730 - P.IVA: 00485050892		
Project Manager: Ing. Raimondo Barone		