



DETTAGLIO PALO ILLUMINAZIONE

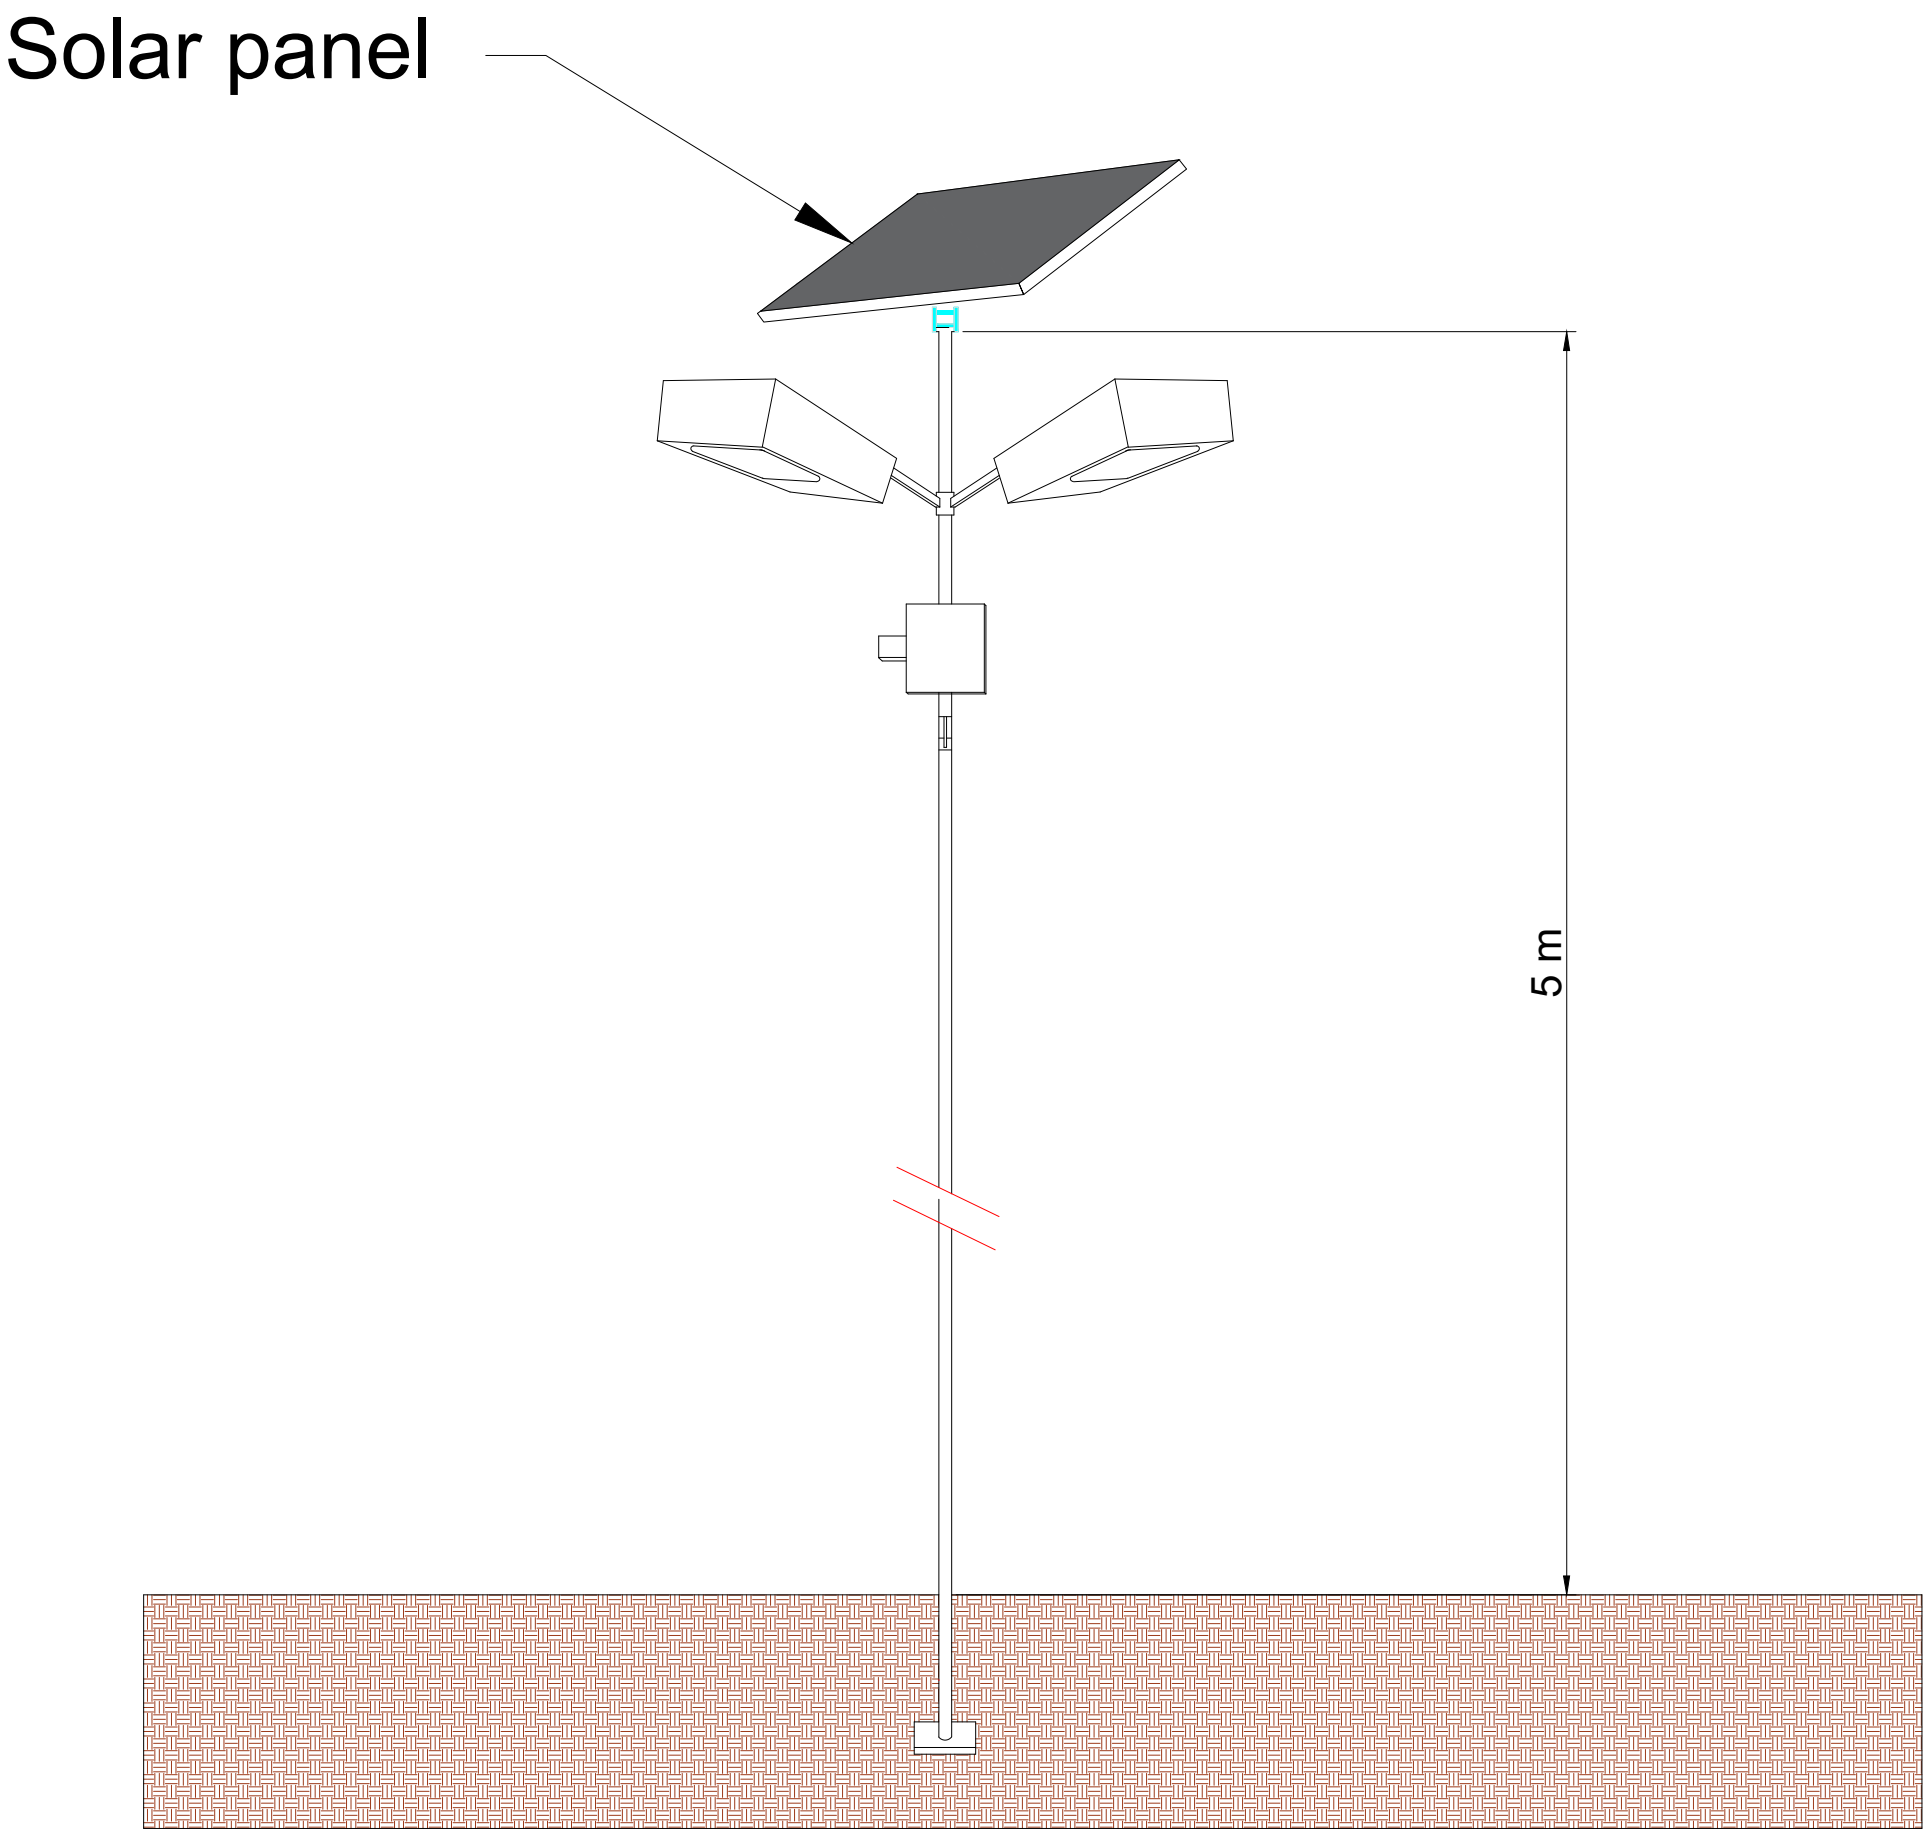


IMPIANTO San Cono 9



IMPIANTO San Cono 8

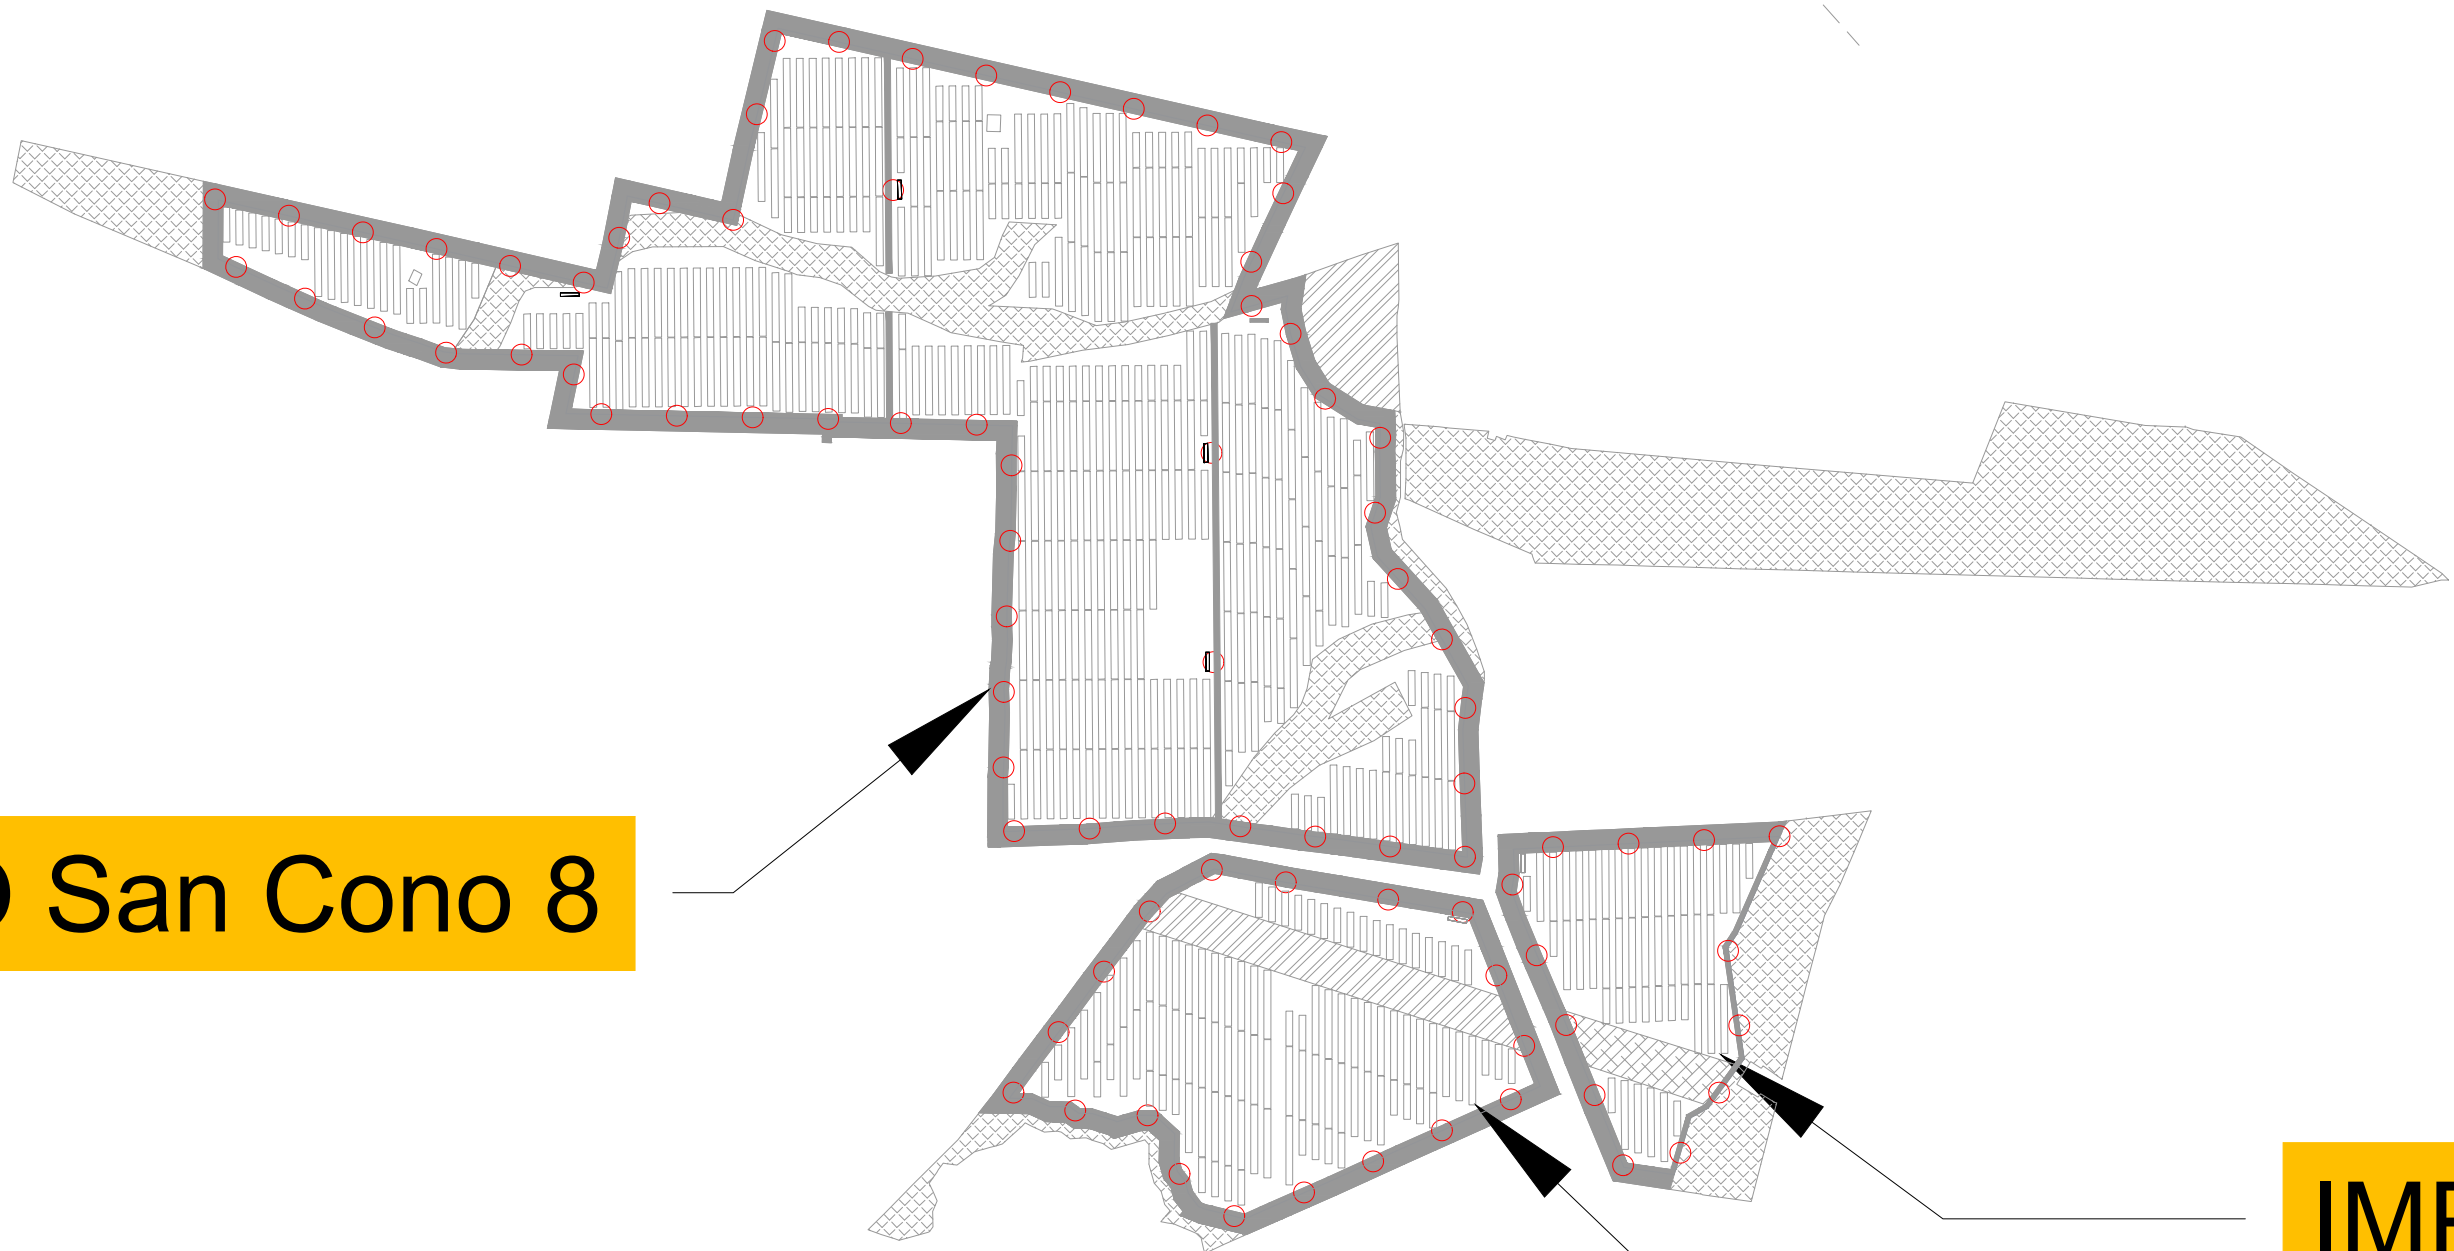

IMPIANTO San Cono 4

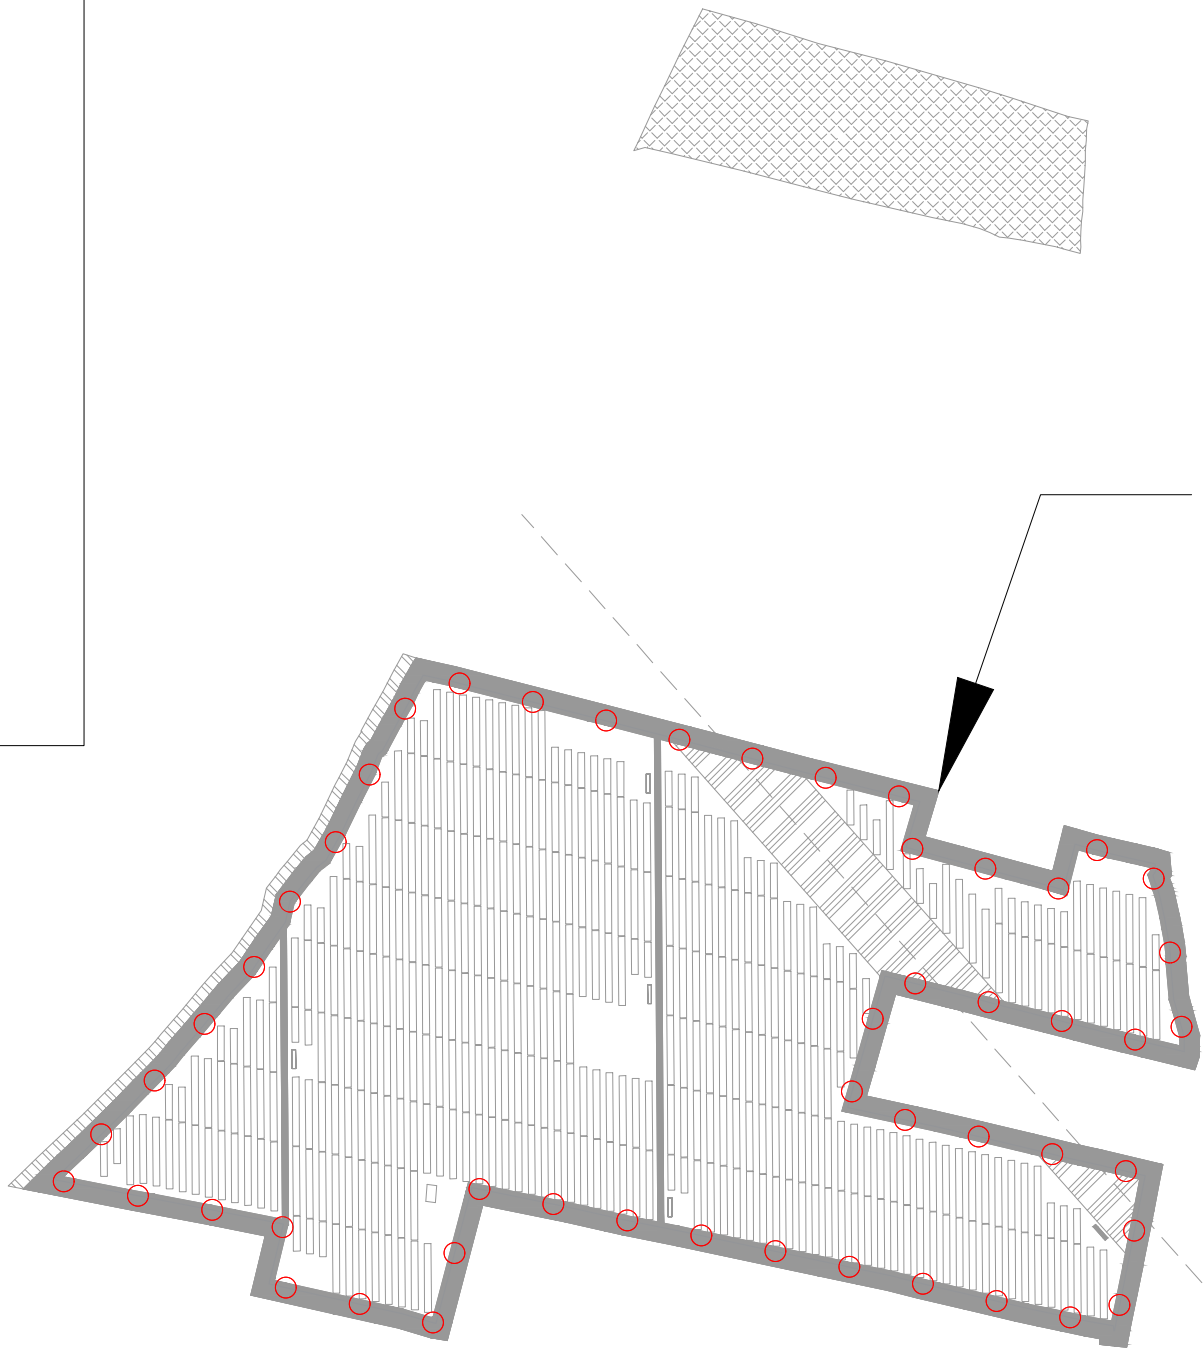

IMPIANTO San Cono 6

IMPIANTO San Cono 7

LEGENDA

○ Palo impianto di illuminazione

LAYOUT DI IMPIANTO
SCALA 1:5.000



Area Impianto FV in progetto

STRALCIO ORTOFOTO
SCALA 1:10.000

REGIONE SICILIA COMUNE DI PIAZZA ARMERINA (EN)			
Livello di progettazione/Level of design		Progetto Definitivo	
Oggetto/Object		PROGETTO SAN CONO Realizzazione impianto agrovoltaiico in area agricola nel Comune di PIAZZA ARMERINA (EN) Sottocampo SAN CONO 4 - 6 - 7 - 8 - 9 Comune: PIAZZA ARMERINA (EN)	
Elaborato/Drawing		Layout impianto di illuminazione	
Formato/Size	Scale/Scala	Varie	Codice/code MITEPUATAV029A0
A0	Draw/Date	04/04/2022	
	Nome file/File name	MITEPUATAV029A0.pdf	
Revision	00	Date	04/04/2022
		Description	Prima emissione
Commissa/Project order			
Progettazione Impianto Fotovoltaico			
Redatto: Ing. Vincenzo Crucillà		Approvato: Ing. Angelo Liuzzo	
Committer/Customer		DEV SOLAR I S.R.L. Corso Buenos Aires, 54, 20124, Milano (MI) P.IVA: 02031090893	
Progettazione e sviluppo/Planning and development		ICS S.R.L. Via Pasquale Sottocorno, 7, 20129, Milano (MI) +39(0) 0931 999730 - P.IVA: 00485050892	
Project Manager: Ing. Raimondo Barone		ICS	