

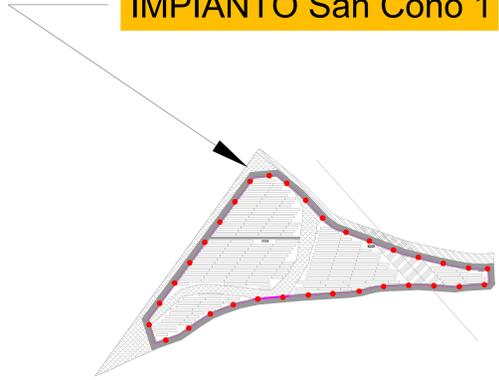


IMPIANTO San Cono 1

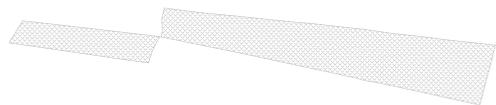


IMPIANTO San Cono 2

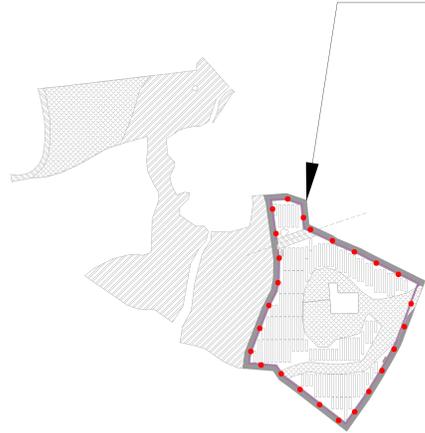

LEGENDA
 - Recinzione perimetrale
 - Corridoi ecologici

LAYOUT DI IMPIANTO
 SCALA 1:5.000

PARTICOLARE CORRIDOI ECOLOGICI vista interna all'impianto
 SCALA 1:20

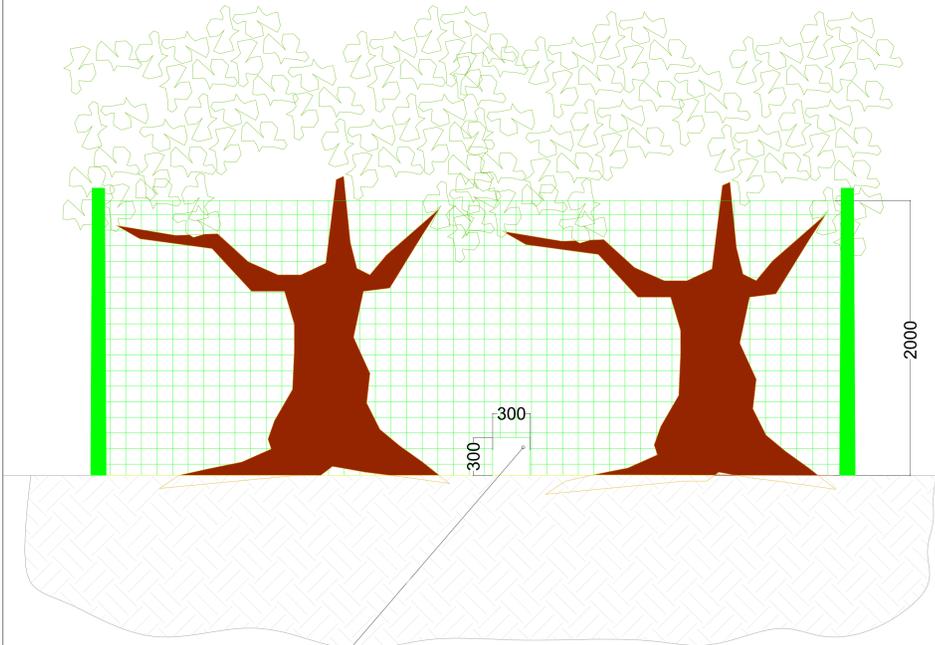

NOTE:
 SPAZIO LIBERO PER ACCESSO MICRO E PICCOLA FAUNA
 DIMENSIONE 30 x 30 cm

REGIONE SICILIA COMUNE DI PIAZZA ARMERINA (EN)			
Livello di progettazione/Level of design		Progetto Definitivo	
Oggetto/Object		PROGETTO SAN CONO Realizzazione impianto agrovoltaiico in area agricola nel Comune di PIAZZA ARMERINA (EN) Sottocampi SAN CONO 1 - 2 Comune: PIAZZA ARMERINA (EN)	
Elaborato/Drawing		Corridoi ecologici	
Formato/Size	Scala/Scale	Varie	Codice/cod# MITEPUATV034A0
A0	Data/Date	04/04/2022	
	Nome file/File name	MITEPUATV034A0.pdf	
Revision	00	Date	04/04/2022
		Description	Prima emissione
Commissa/Project order			
Progettazione Impianto Fotovoltaico			
Redatto: Ing. Vincenzo Crucilli		Approvato: Ing. Angelo Liuzzo	
Committente/Customer			
DEV SOLAR 1 S.R.L. Corso Buenos Aires, 54, 20124, Milano (MI) P.IVA: 020310990893			
Progettazione e sviluppo/Planning and development			
ICS S.R.L. Via Pasquale Sottocorno, 7, 20129, Milano (MI) +39(0) 0931 999730 - P.IVA: 00485050892			
Project Manager: Ing. Raimondo Barone			

