COLTIVAZIONI ALTERNATE PER ANNO

Larghezza fascia coltivazione circa 4 m

Origano

Sulla

Salvia

Lavanda

Erba medica

Borragine

Veccia

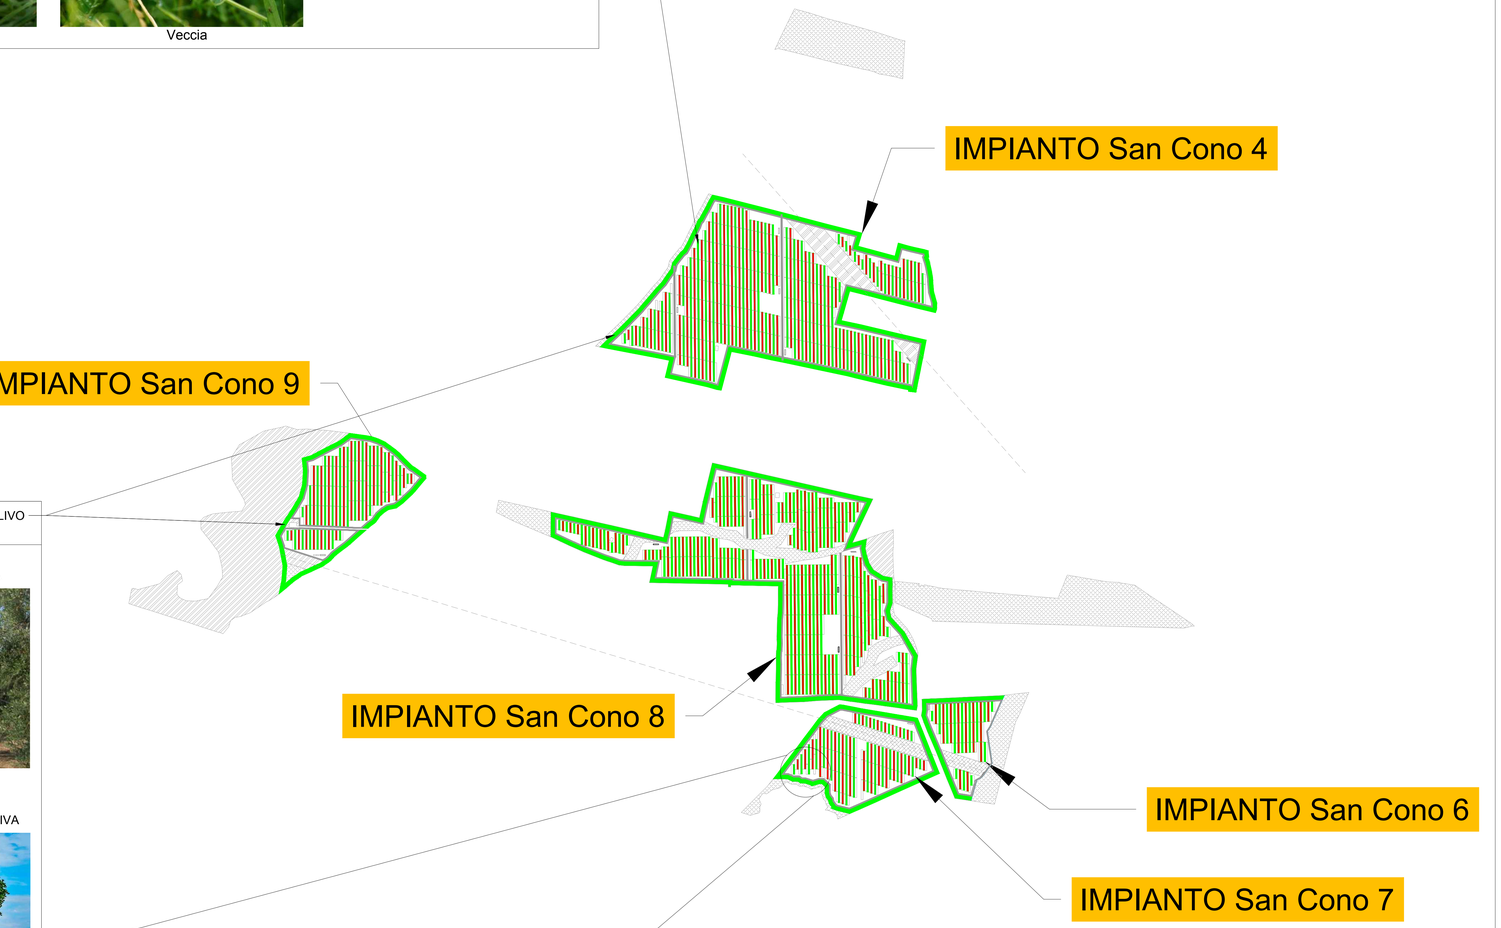

LEGENDA

- *Fascia di mitigazione perimetrale - 10 m*
- *Coltivazioni fra le file di moduli*

MANDORLO/MIRTO/CARRUBO/OLIVO

PIANTE DI MIRTO IN FASE DI CRESCITA

PIANTE DI ULIVO IN FASE AVANZATA

MESSA A DIMORA DELLE PIANTE 1-3 ANNI

PIANTE DI CARRUBO IN FASE PRODUTTIVA

PARTICOLARE DEL SESTO DI IMPIANTO
SULLA FASCIA PERIMETRALE ESTERNA

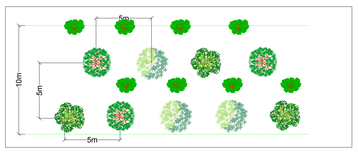

LEGENDA

- MIRTO, ALLORO, ROSMARINO
- CARRUBO
- MANDORLO
- OLIVO

DETTAGLIO COLTIVAZIONI (periodo A e B)
SCALA 1:100

DETTAGLIO COLTIVAZIONI PERIODO B
scala 1:100

DETTAGLIO COLTIVAZIONI PERIODO A
scala 1:100

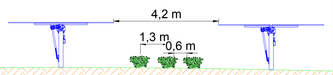

LAYOUT DI IMPIANTO
SCALA 1:5.000

REGIONE SICILIA

COMUNE DI PIAZZA ARMERINA (EN)

Livello di progettazione/Level of design
Progetto Definitivo

Oggetto/Object
PROGETTO SAN CONO
Realizzazione impianto agrovoltaico in area agricola
nel Comune di PIAZZA ARMERINA (EN)
Sottocampo SAN CONO 4 - 6 - 7 - 8 - 9
Comune: PIAZZA ARMERINA (EN)

Elaborato/Drawing
Dettagli coltivazioni e fascia mitigazione

Formato/Size	*Scala/Scale*	*Codice/code*
A0	Varie	MITEPUATAV037A0
	Data/Date 04/04/2022	
	Nome file/File name MITEPUATAV037A0.pdf	

Revision	*Date*	*Description*
00	04/04/2022	Prima emissione

Commessa/Project order
Progettazione Impianto Fotovoltaico

Redatto: Ing. Vincenzo Crucilla — *Approvato: Ing. Angelo Liuzzo*

Committente/Customer
DEV SOLAR 1 S.R.L.
Corso Buenos Aires, 54, 20124, Milano (MI)
P.IVA: 02031090893

Progettazione e sviluppo/Planning and development
ICS S.R.L.
Via Pasquale Sottocorno, 7, 20129, Milano (MI)
+39(0) 0931 999730 - P.IVA: 00485050892

Project Manager: Ing. Raimondo Barone