


Legenda

- Cavo MT interrato
- Aree impianto fotovoltaico
- Area SSE Utenza
- Limite amministrativo

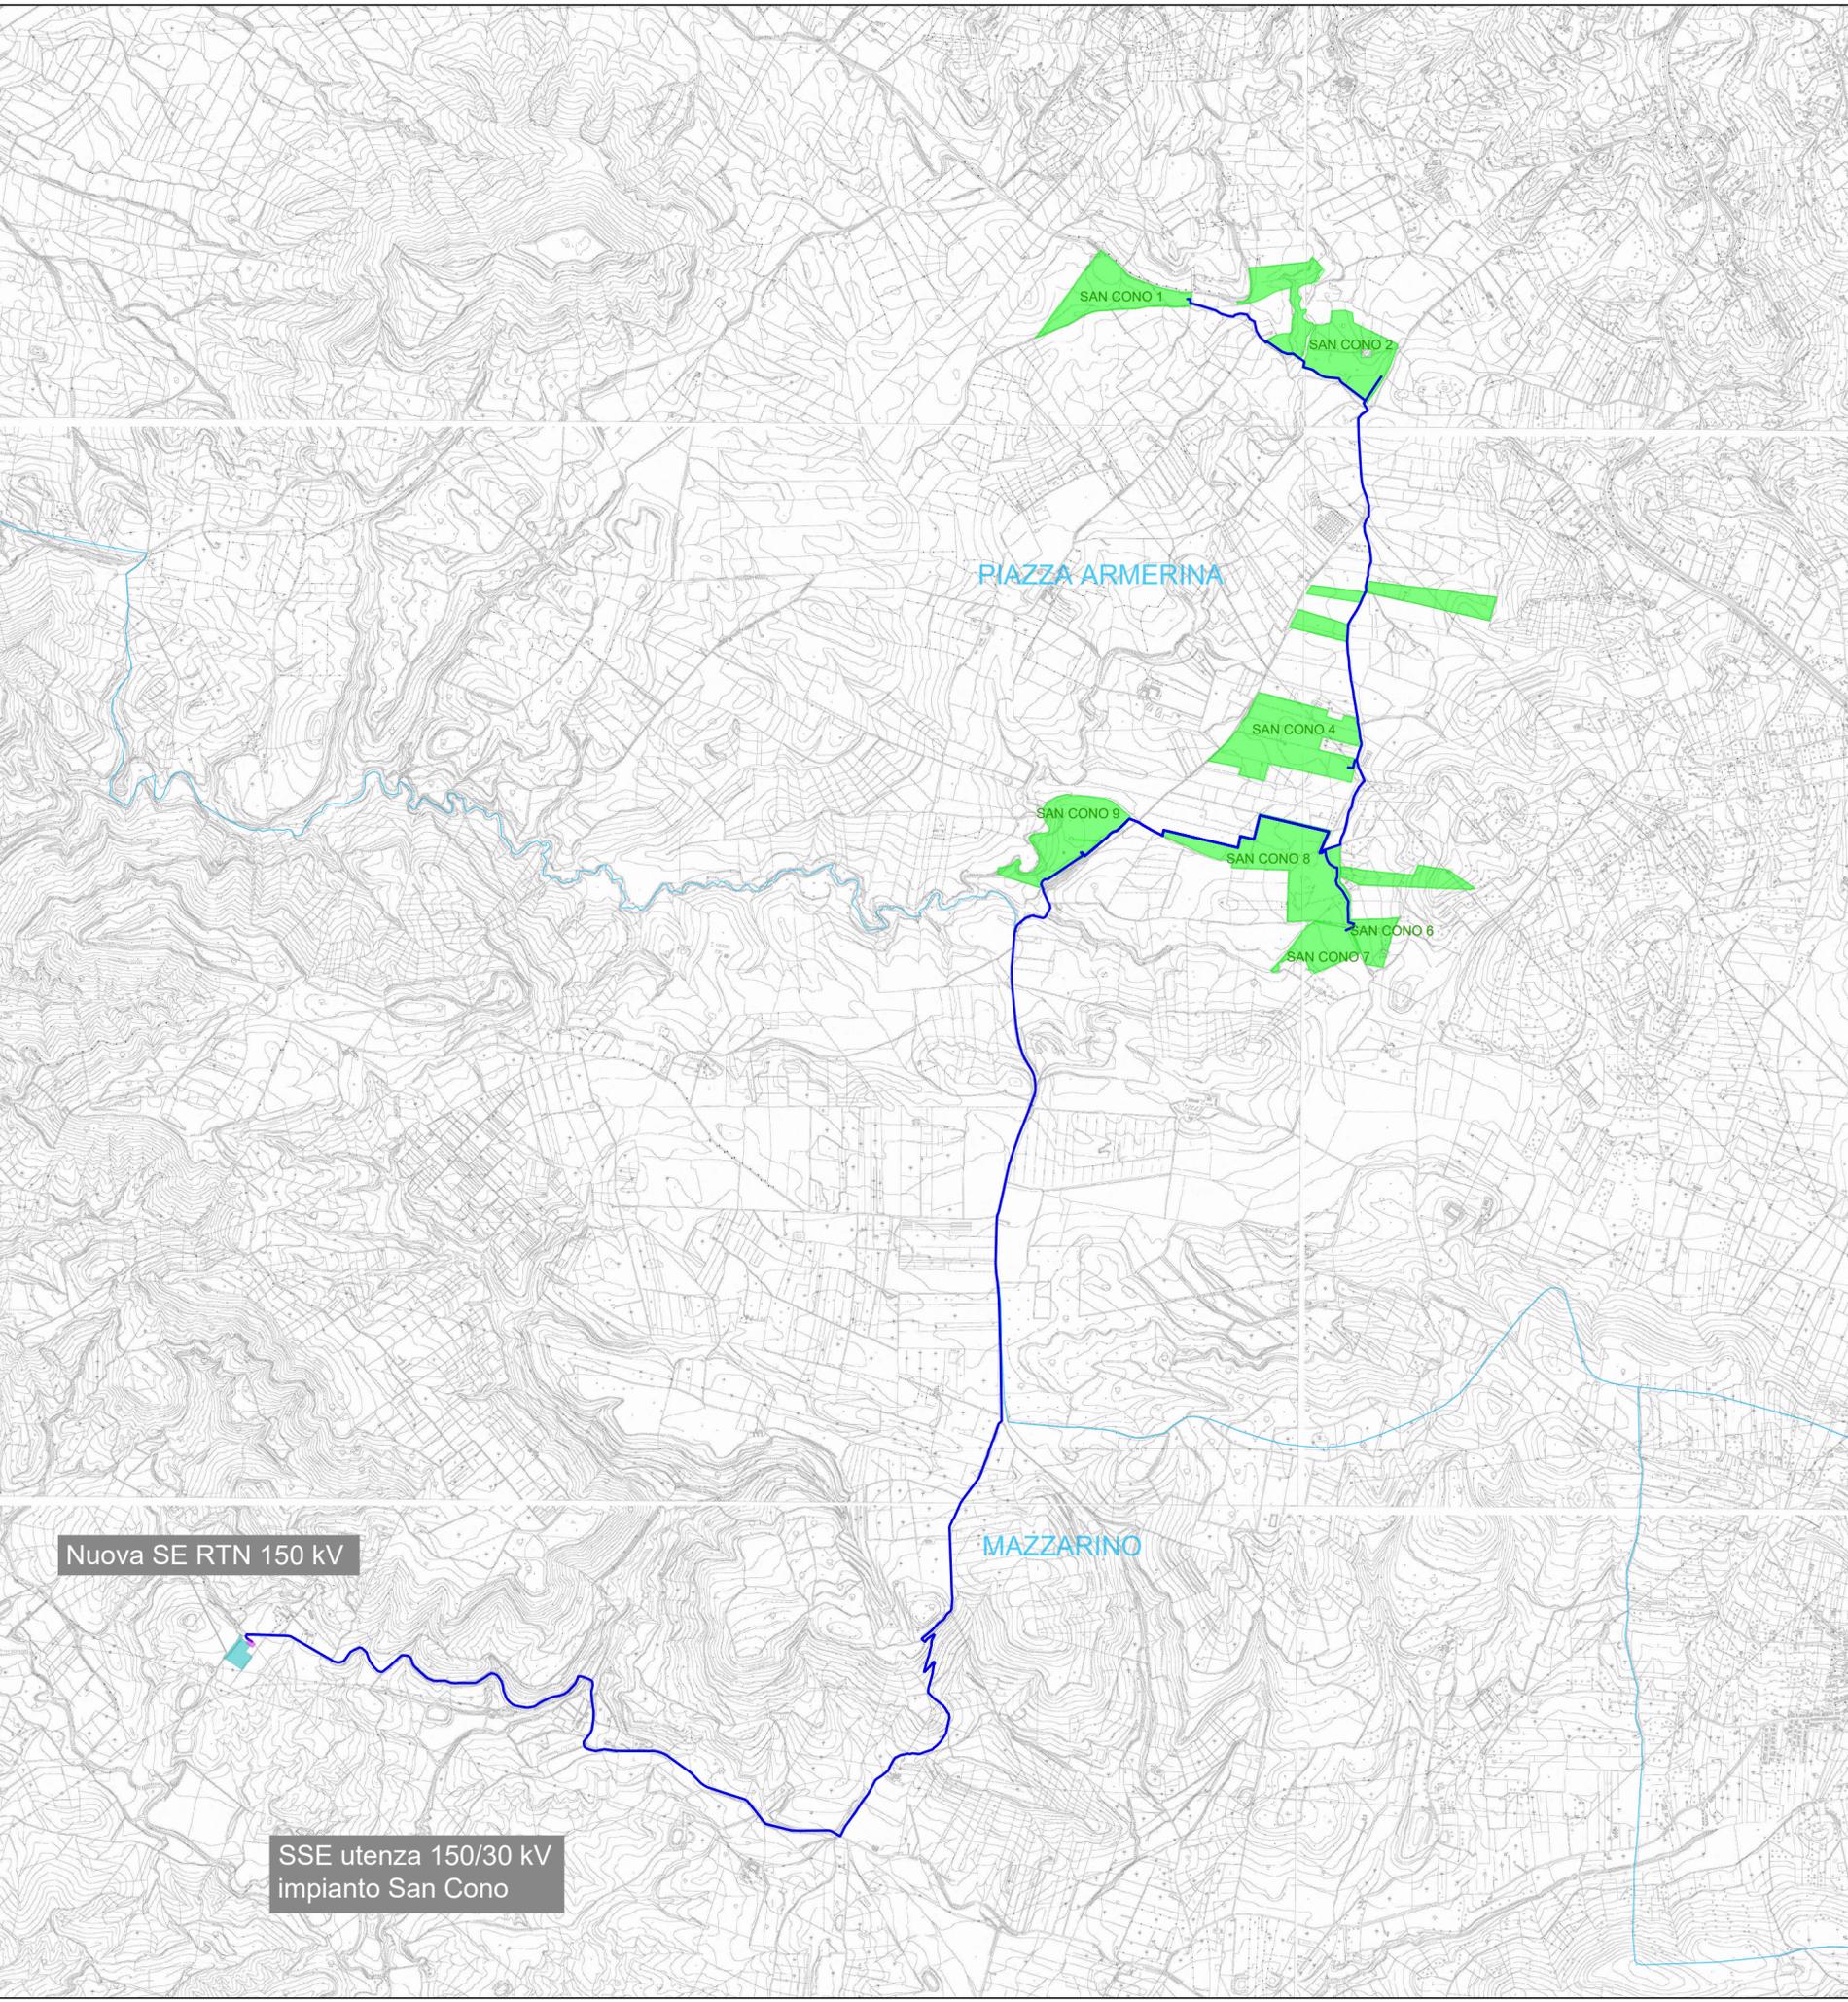

Nuova SE RTN 150 kV

SSE utenza 150/30 kV
impianto San Cono

REGIONE SICILIA

Livello di progettazione/Level of design **Progetto Definitivo**

Oggetto/Object **PROGETTO SAN CONO**
Realizzazione impianto agrovoltaico in area agricola

Elaborato/Drawing **Inquadramento territoriale**

Formato/Size A2	Scala/Scale	1:25.000	Codice/code	MITEPUATAV038A0	
	Data/Date	06/04/2022			
	Nome file/File name	MITEPUATAV038A0.DWG			
Revision	00	Date	06/04/2022	Description	Prima emissione

Commissa/Project order **Progettazione Impianto Fotovoltaico**

Drawed: Ing. Alessandro Daidone	Checked: Ing. Giovanni Saraceno	Approved: Ing. Giovanni Saraceno

Committente/Customer **DEV SOLAR 1 S.R.L.**
Corso Buenos Aires, 54 - 20124 Milano (MI)
P.IVA: 02031090893

Progettazione e sviluppo/Planning and development **ICS S.R.L.**
Via Pasquale Sottocorno, 7, 20129, Milano (MI)
+39(0) 0931 999730 - P.IVA: 00485050892

Project Manager: Ing. Raimondo Barone

