
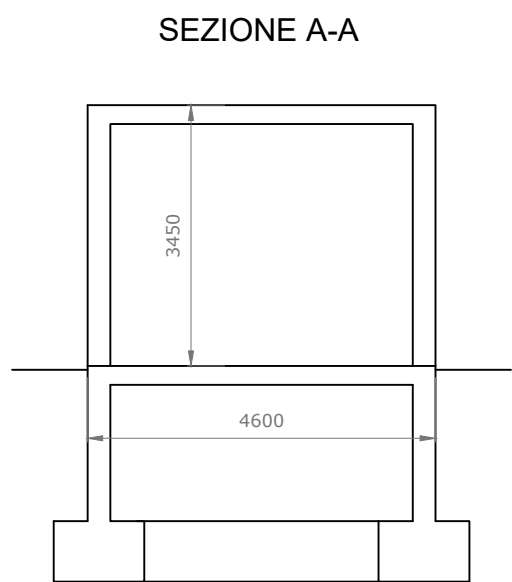
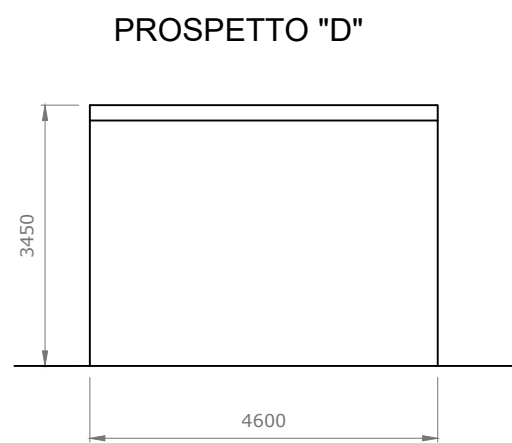
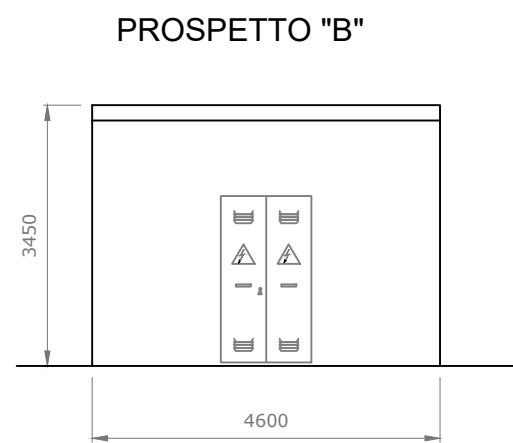
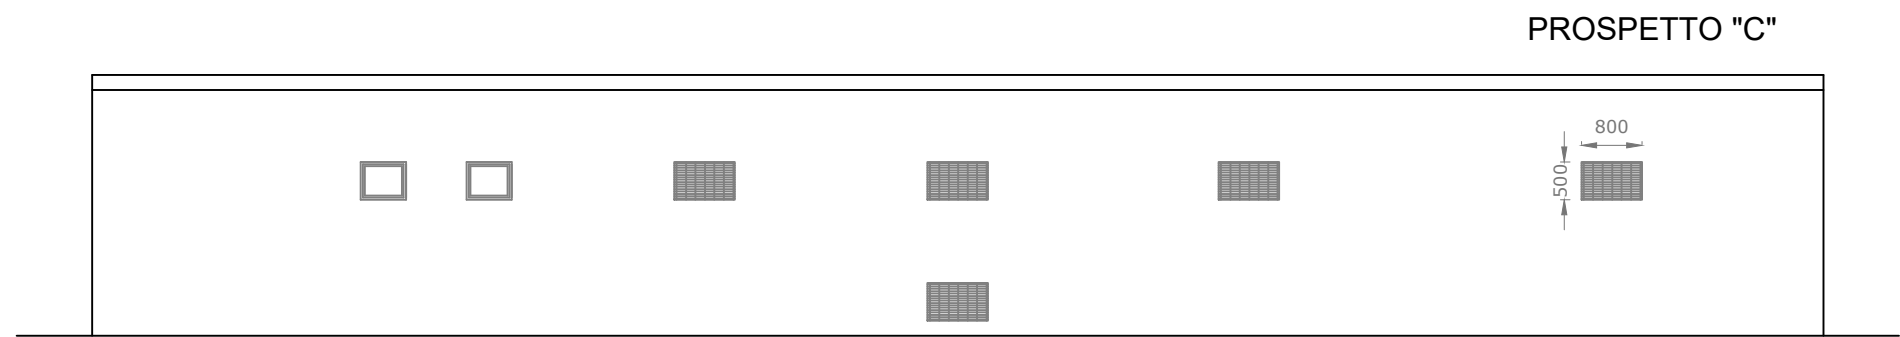
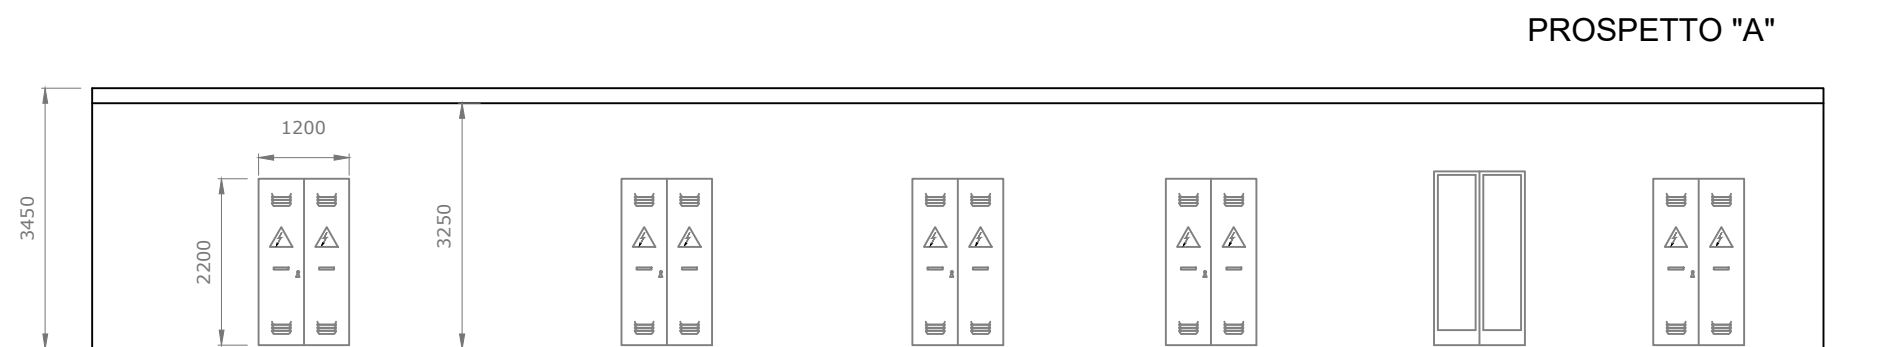


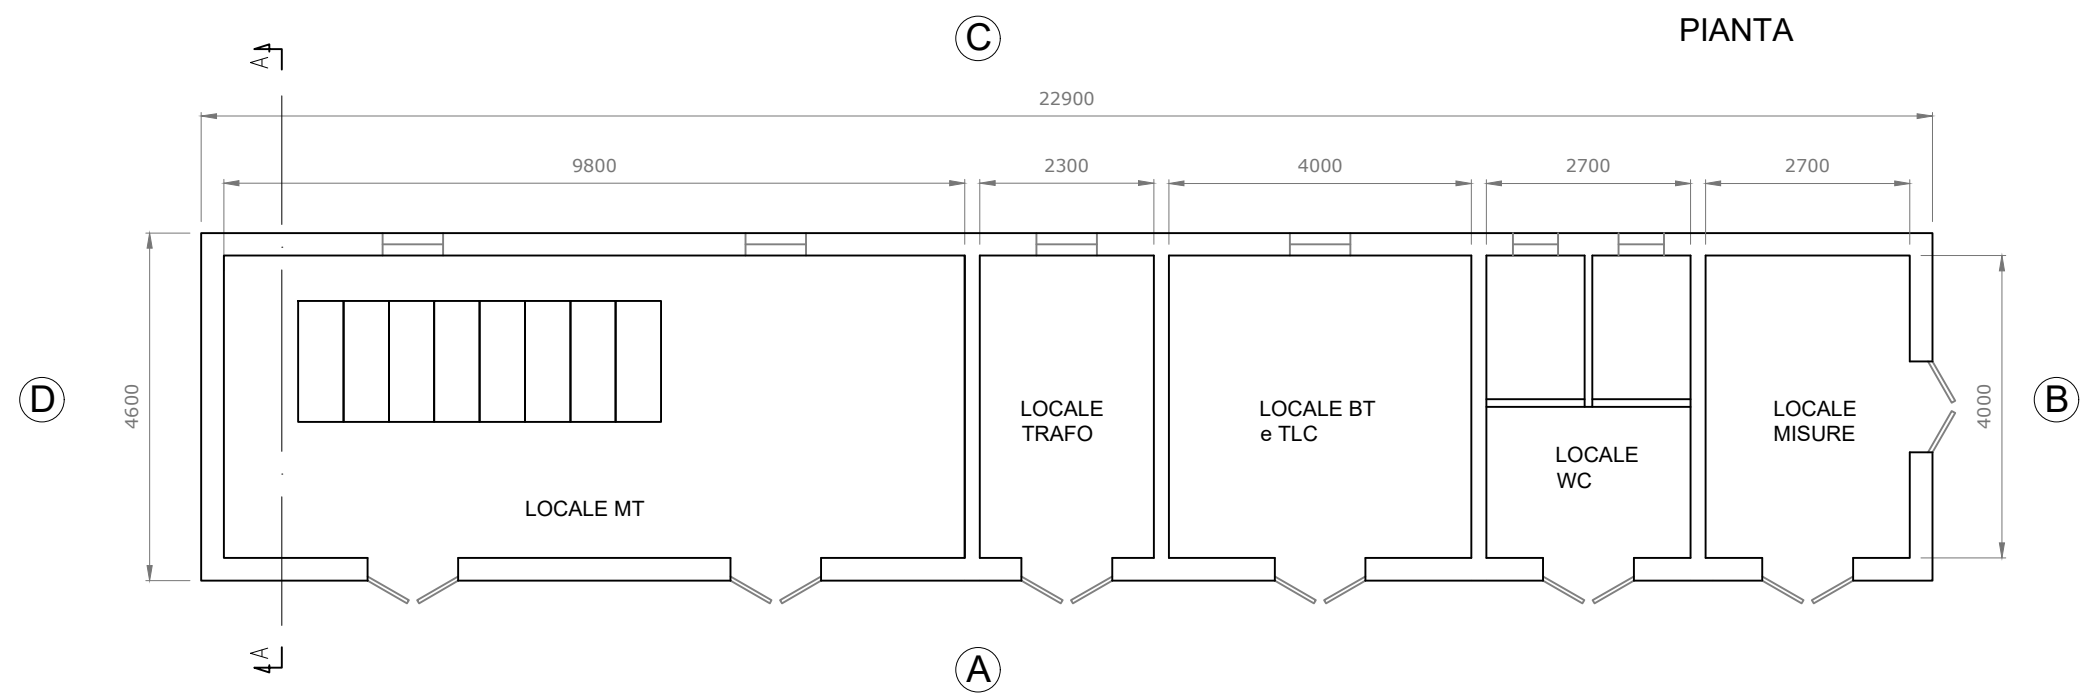

REGIONE SICILIA		
Livello di progettazione/Level of design		
Progetto Definitivo		
Oggetto/Object		
PROGETTO SAN CONO Realizzazione impianto agrovoltaiico in area agricola		
Elaborato/Drawing		
Stazione di Utenza e collegamento alla rete - Pianta e prospetti edificio quadri		
Formato/Size A2	Scala/Scale	1:100
	Codice/code	MITEPUATAV044A0
	Data/Date	06/04/2022
Nome file/File name		MITEPUATAV044A0.DWG
Revision	00	Date 06/04/2022
Description		Prima emissione
Commissa/Project order		
Progettazione Impianto Fotovoltaico		
Drawed: Ing. Alessandro Daidone		Checked: Ing. Giovanni Saraceno
Approved: Ing. Giovanni Saraceno		
Committente/Customer		
DEV SOLAR 1 S.R.L. Corso Buenos Aires, 54 - 20124 Milano (MI) P.IVA: 02031090893		
Progettazione e sviluppo/Planning and development		
ICS S.R.L. Via Pasquale Sottocorno, 7, 20129, Milano (MI) +39(0) 0931 999730 - P.IVA: 00485050892		
Project Manager: Ing. Raimondo Barone		