




Planimetria e sezioni della nuova sottostazione elettrica utente 36kV - scala 1:100

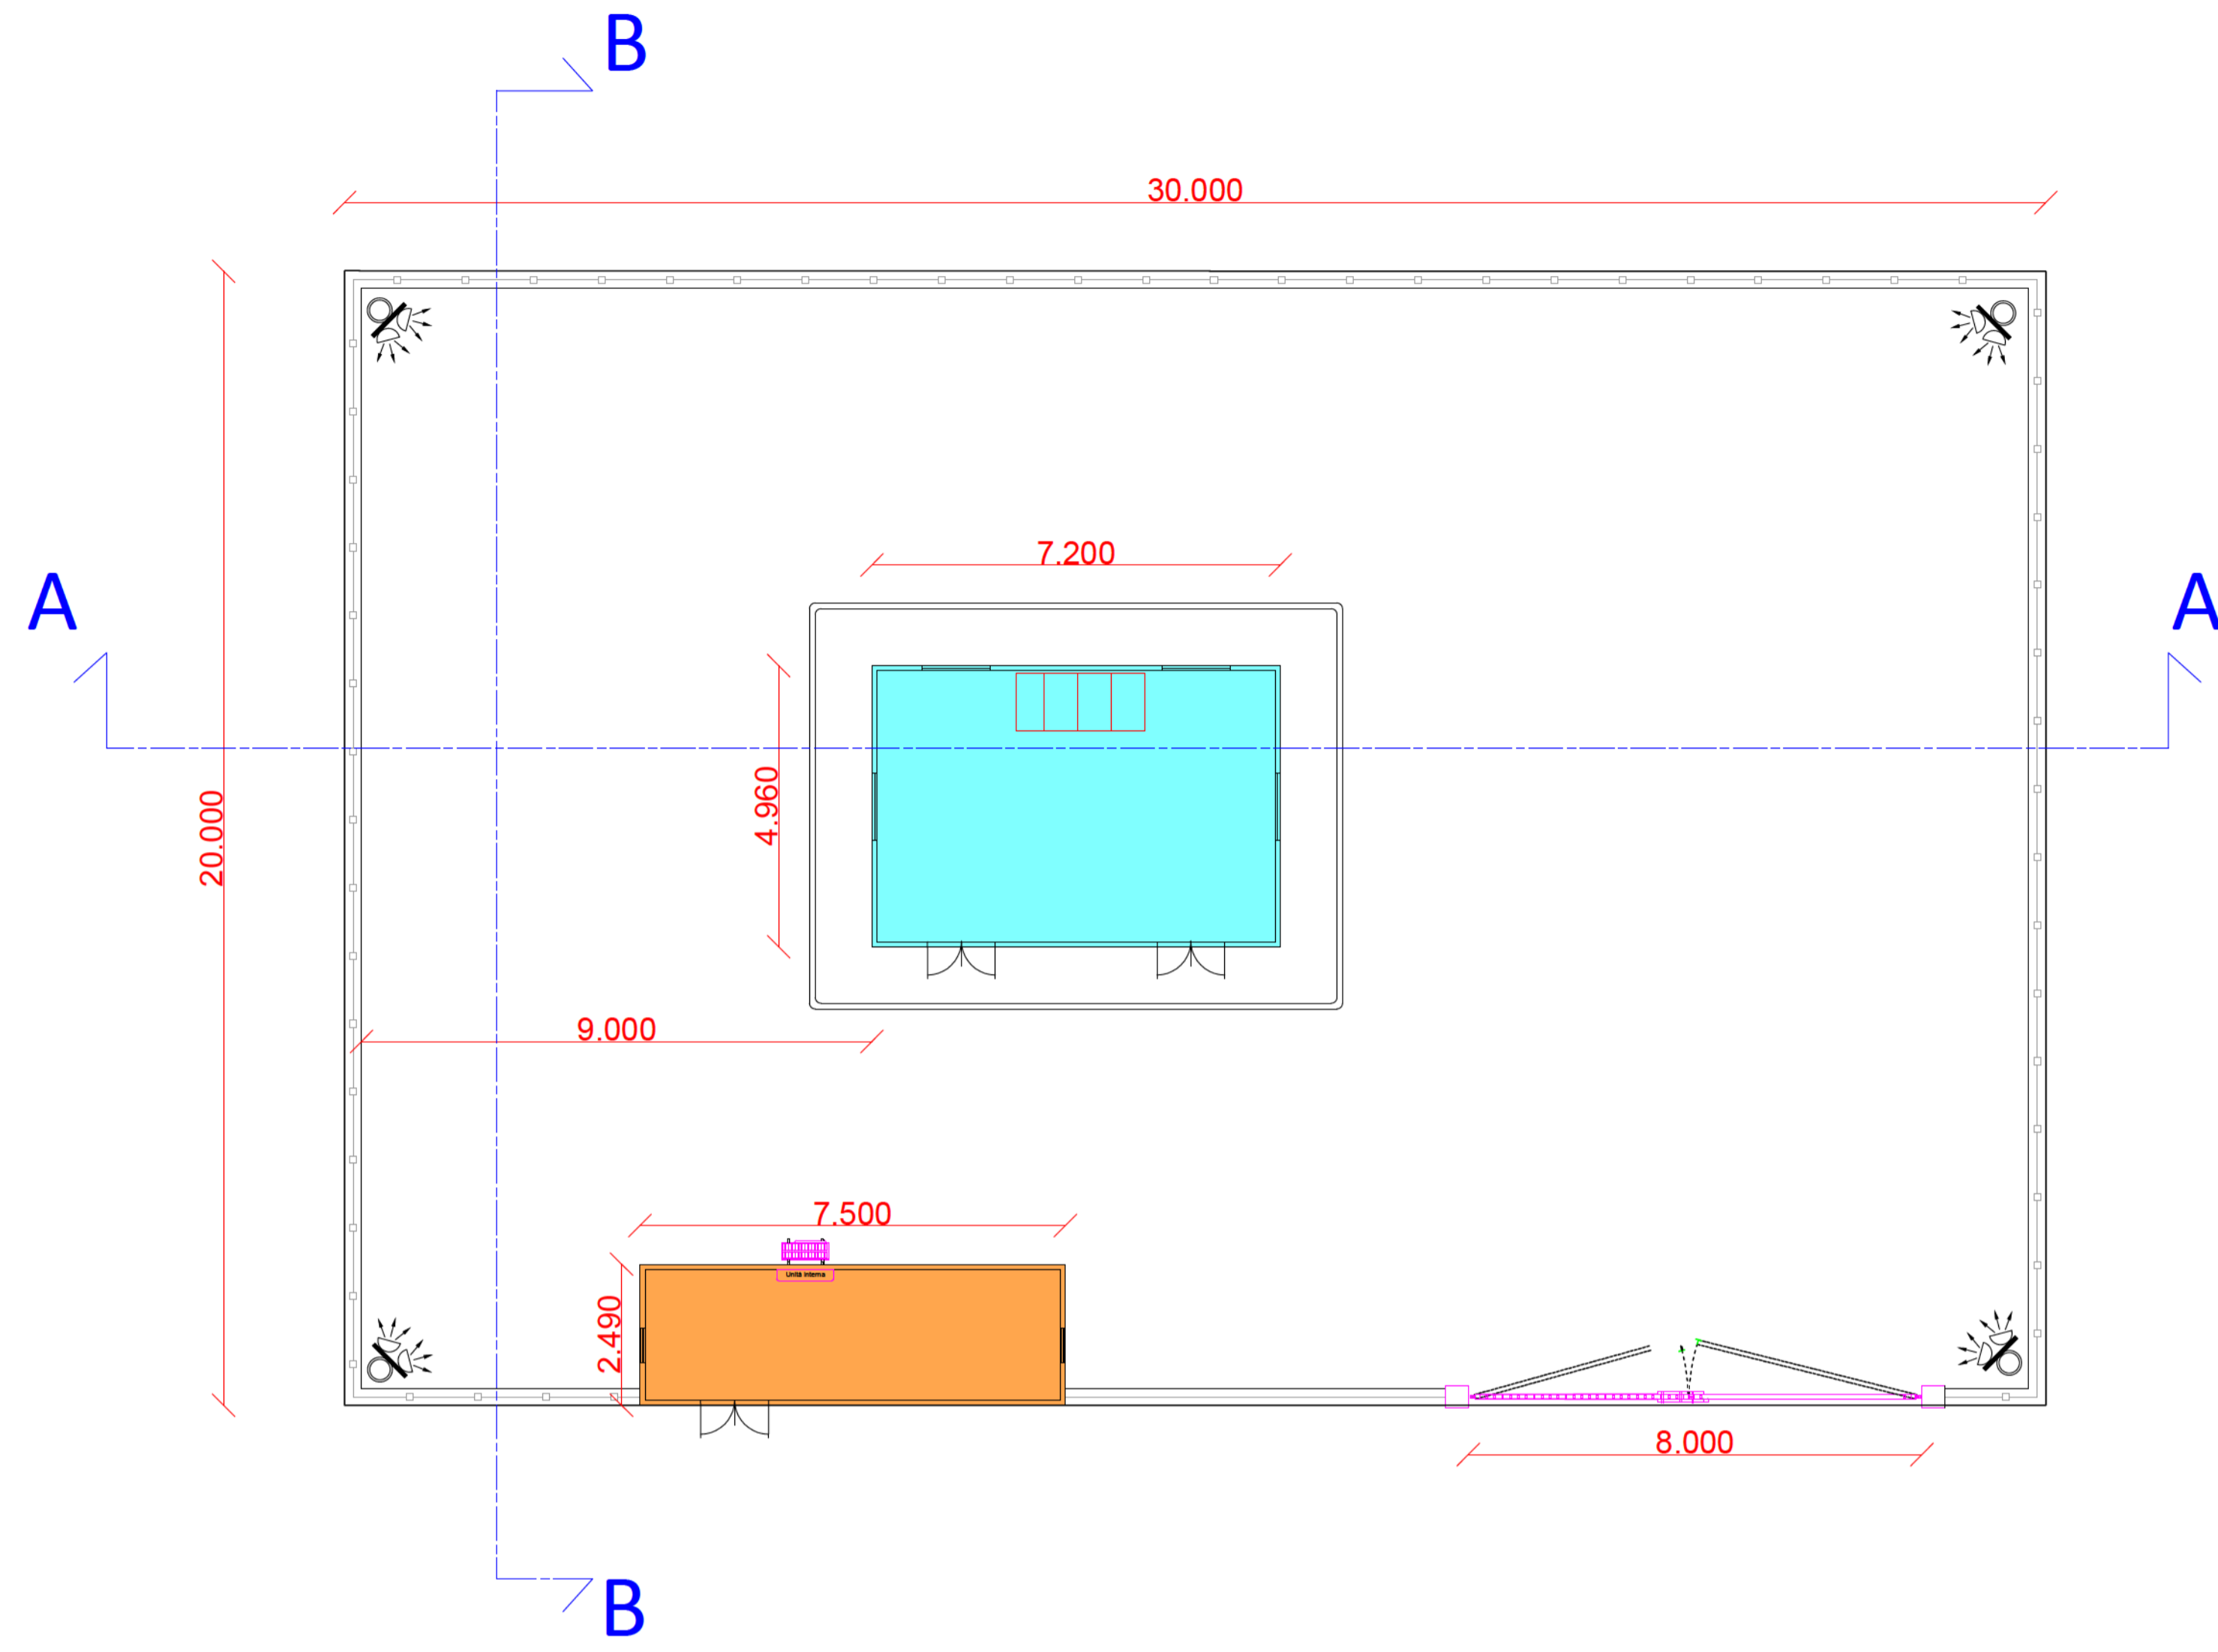

Sezione A-A

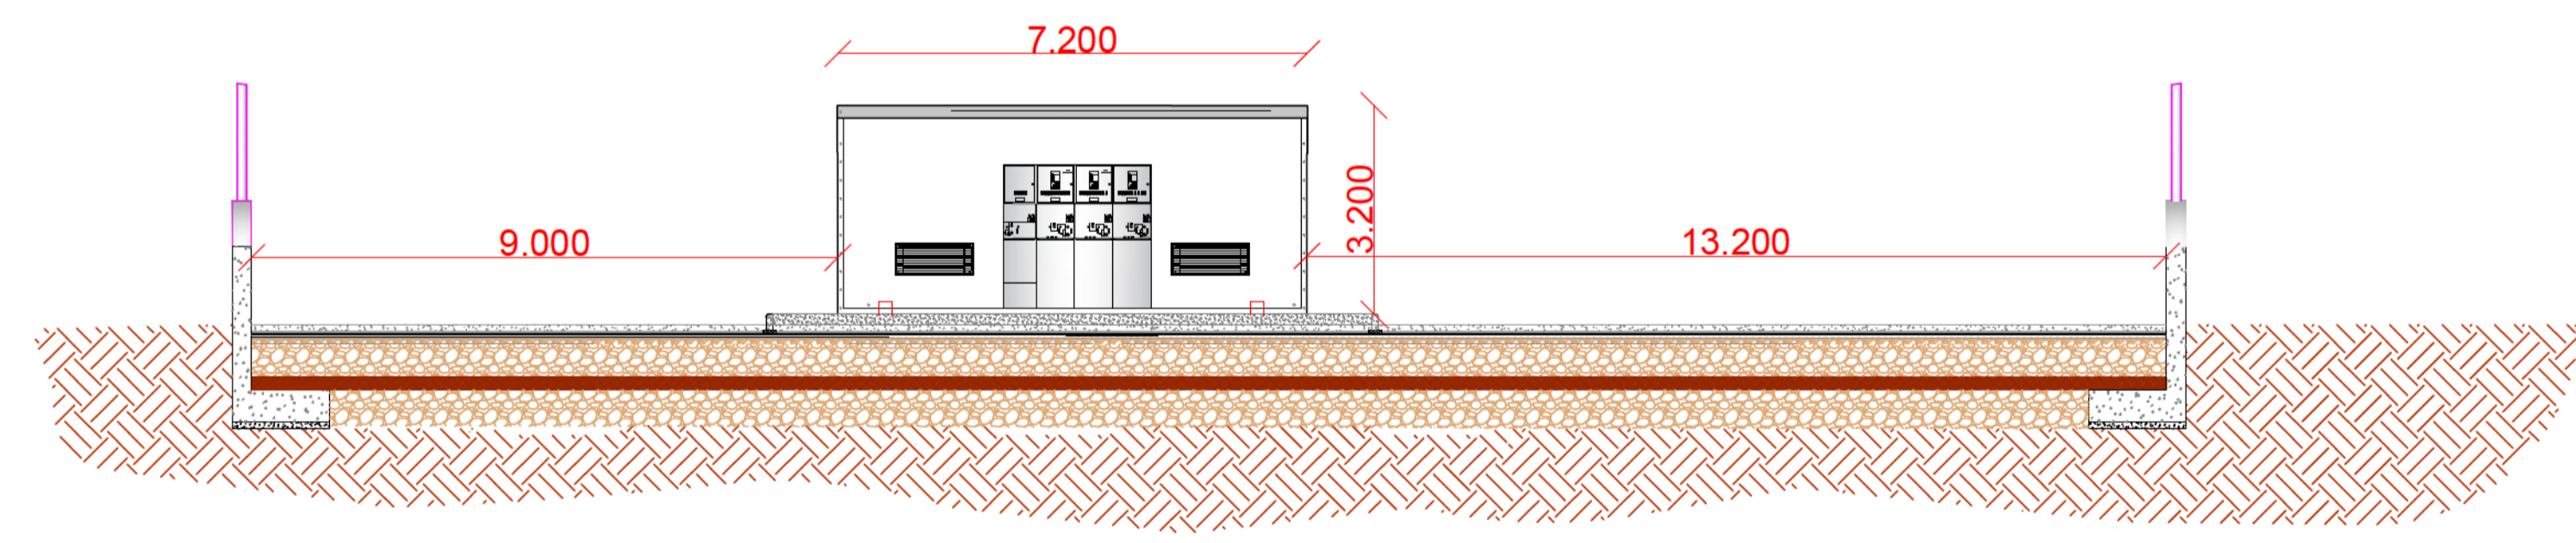

Sezione B-B

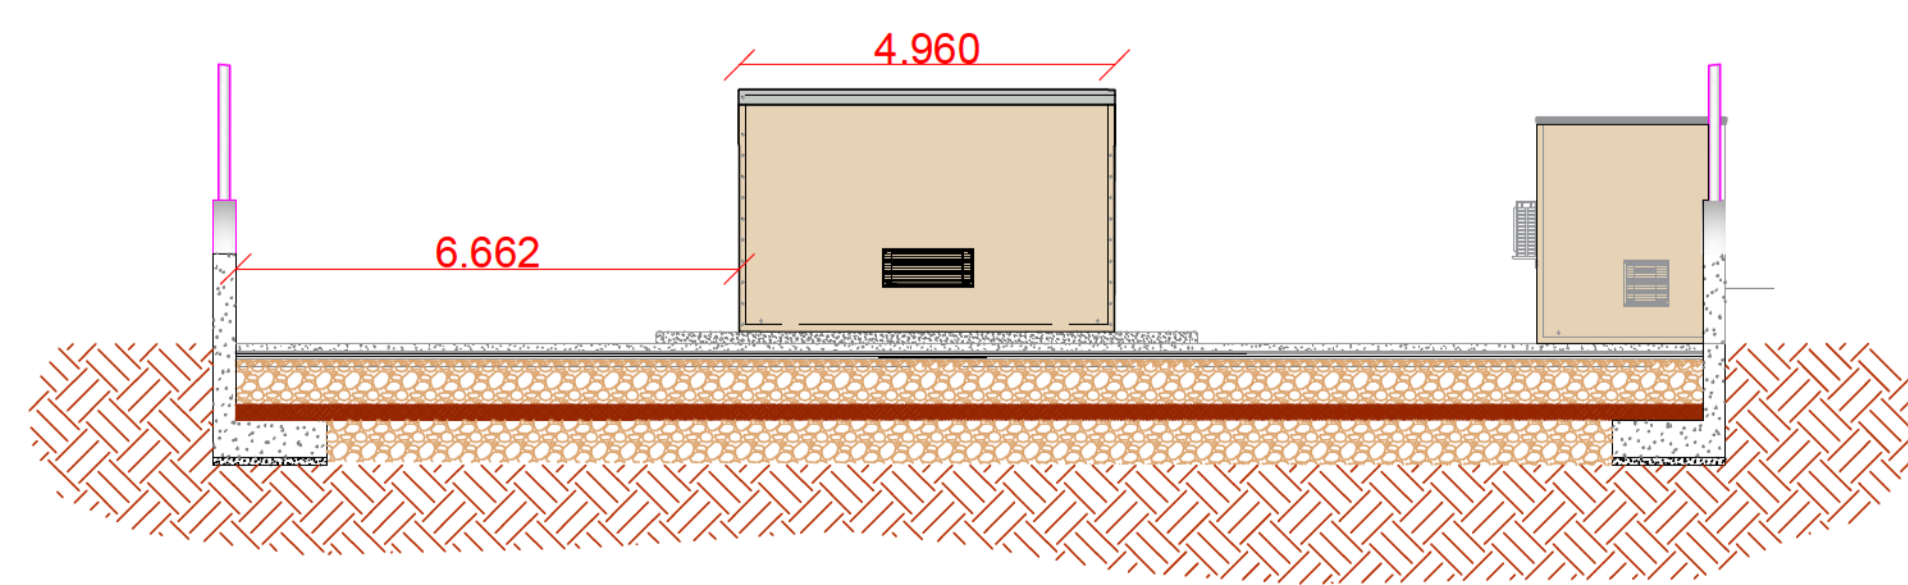

LEGENDA

- Locale tecnico nuova SSE utente 36kV IVPC
- Cabina turbinista impianto eolico
- Recinzione perimetrale
- Palo di illuminazione

Comune di : **BESUDE**
 Provincia di: **SASSARI**
 Regione: **SARDEGNA**



PROPRONENTE

IVPC
 IVPC Power 8 S.p.A.
 Società Unipersonale
 Sede legale: 80121 Napoli (NA) - Vico Santa Maria a Cappella Vecchia 11
 Sede Operativa: 83100 Avellino - Via Circumvallazione 108
 Indirizzo email: ivpc@ivpc.com
 P.I. 0253350494
 Amministratore Unico: Avv. Oreste Vignolo
 Società del Gruppo IVPC

OPERA **PROGETTO DEFINITIVO PARCO EOLICO "SA SILVA"**

OGGETTO TITOLO ELABORATO:
 PLANIMETRIA E SEZIONI DELLA SOTTOSTAZIONE ELETTRICA UTENTE 36kV
 Impianto di progetto

DATA:	OTTOBRE 2022	N°/CODICE ELABORATO	S.P. TAV. 5
SCALA:	1:100	Folder:	Tipologia: D(disegno) Lingua: ITALIANO

STUDIO INGEGNERIA ELETTRICA
 MEZZINA dott. ing. Antonio
 Via Tiberio Solis n.128 | 71016 San Severo (FG)
 Tel. 0882.228072 | Fax. 0882.243851
 e-mail: info@studionezzina.net | web: www.studionezzina.net

N° REVISIONE	DATA	OGGETTO DELLA REVISIONE	ELABORAZIONE