



Particolari costruttivi -
Sezione attraversamento cavi
scala 1:20


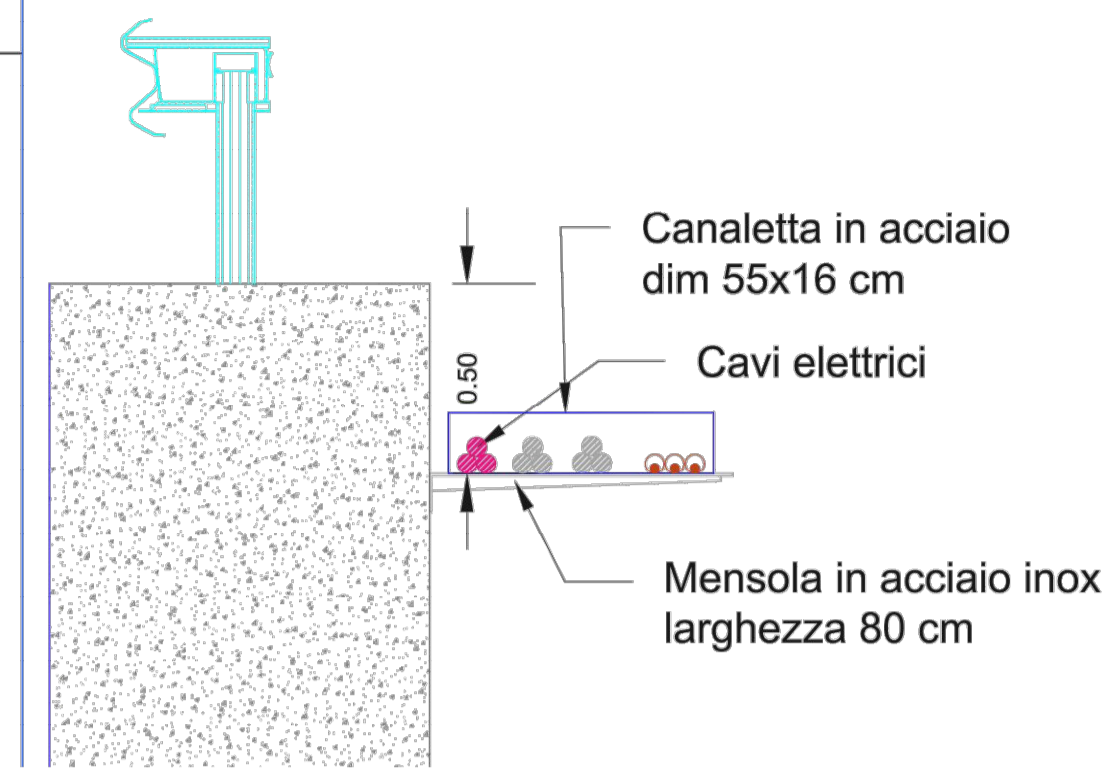


PARTICOLARE INTERFERENZE CON TUBAZIONE - TOMBINO STRADALE


Particolari costruttivi -
Attraversamenti idraulici (Tubazioni)
scala 1:50

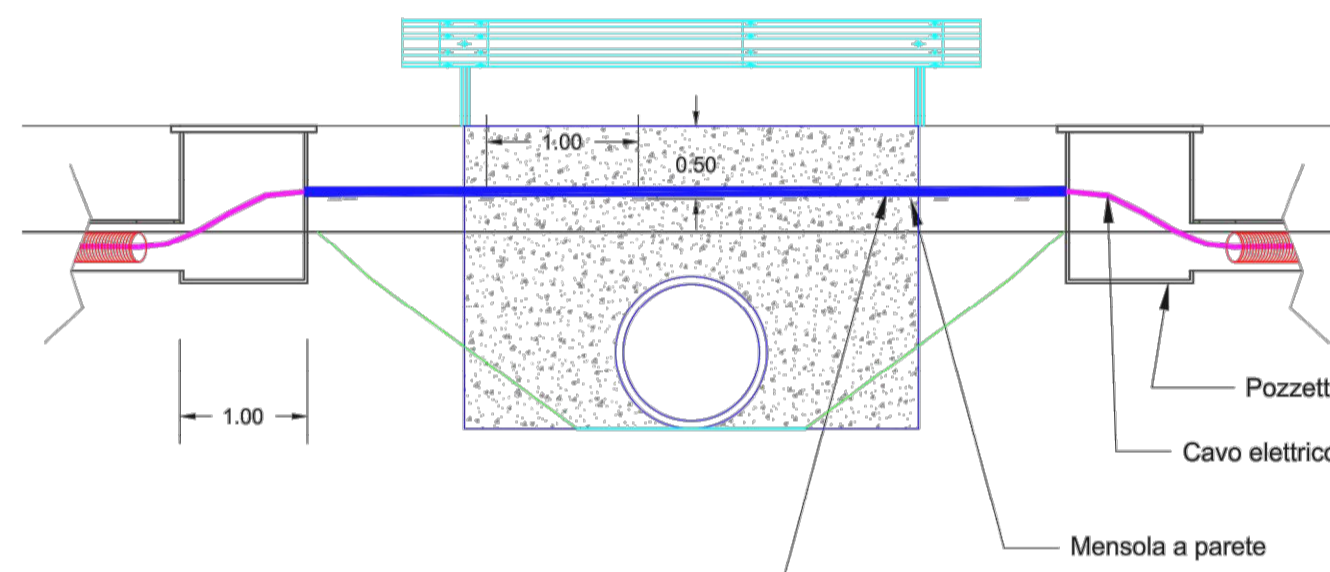





Particolari costruttivi -
Sezione attraversamento cavi
scala 1:20

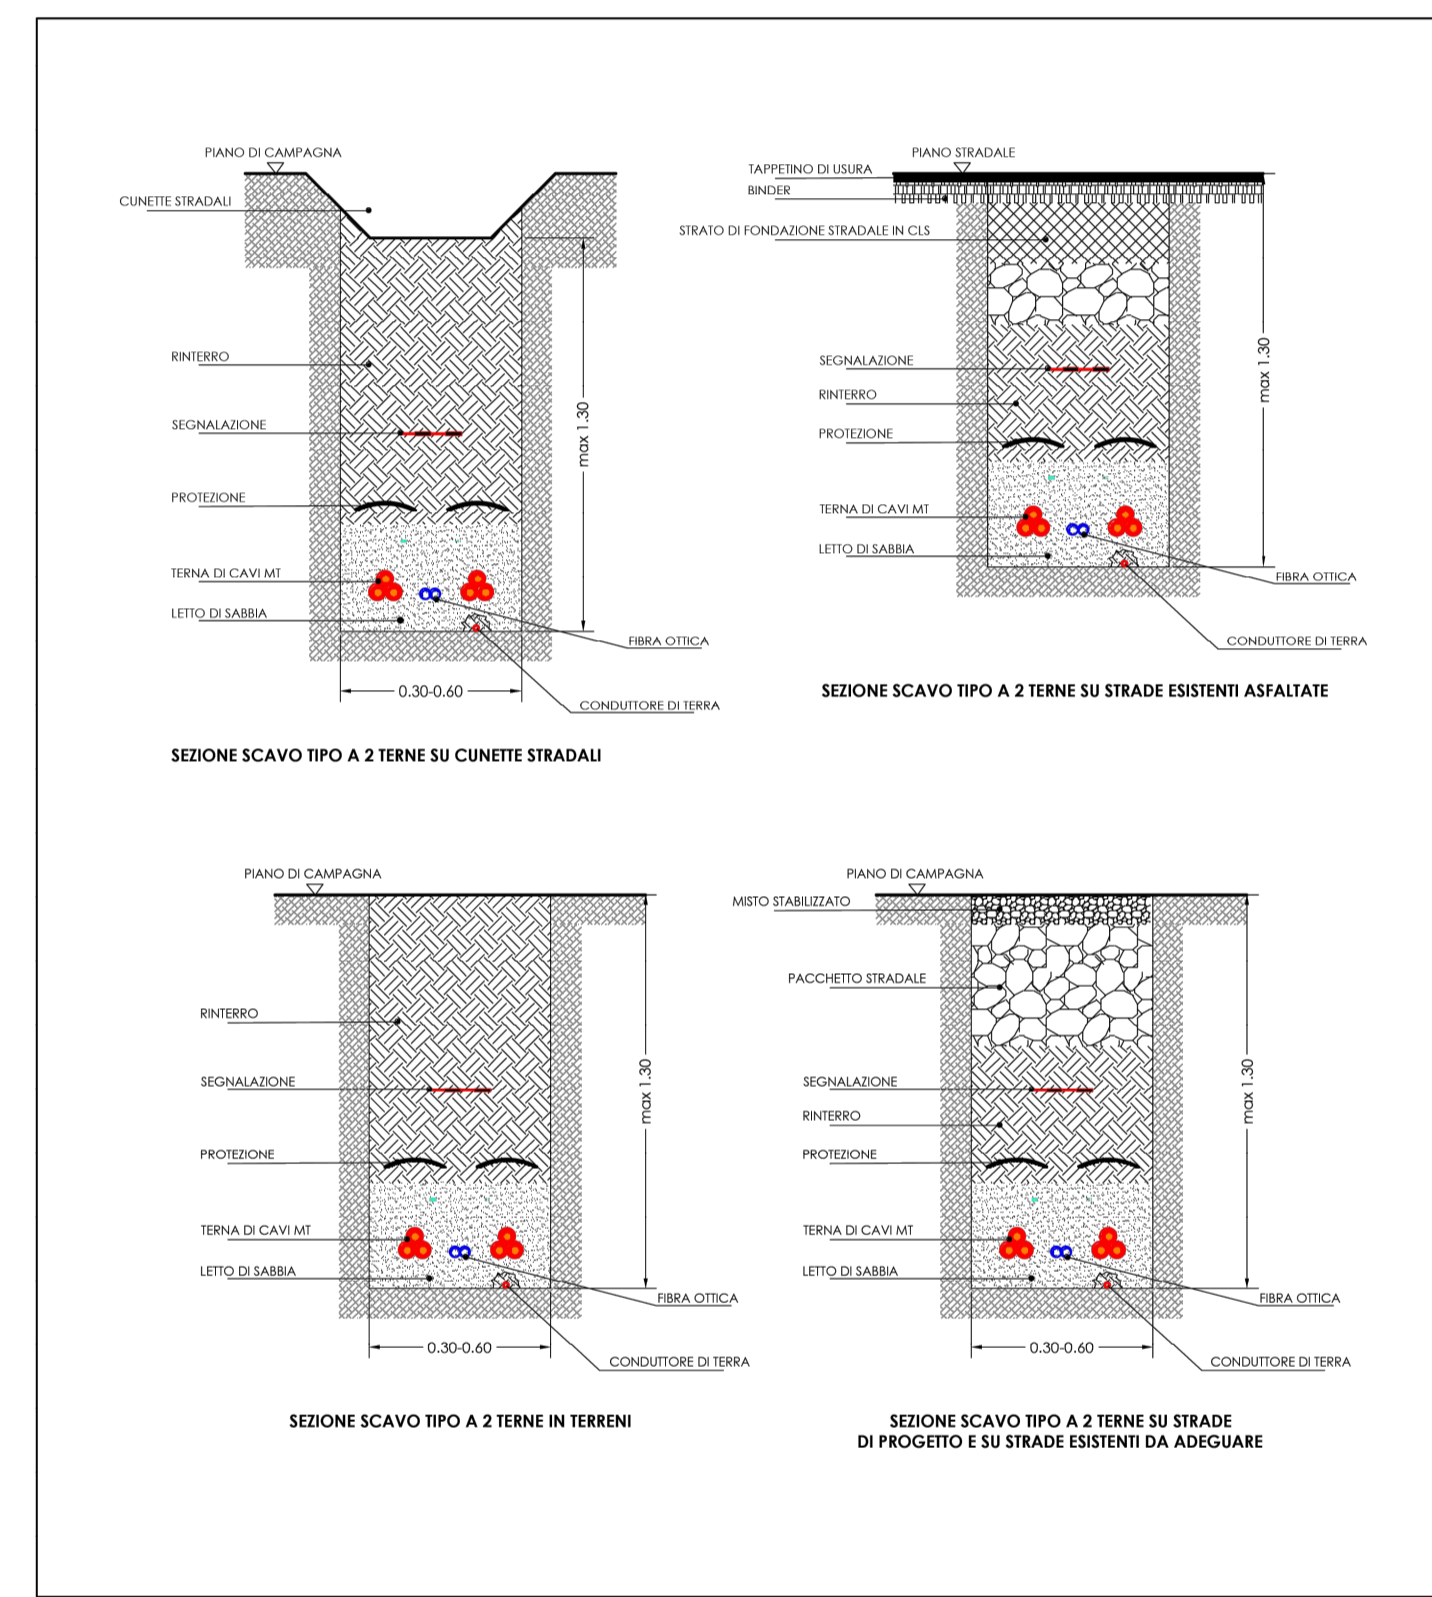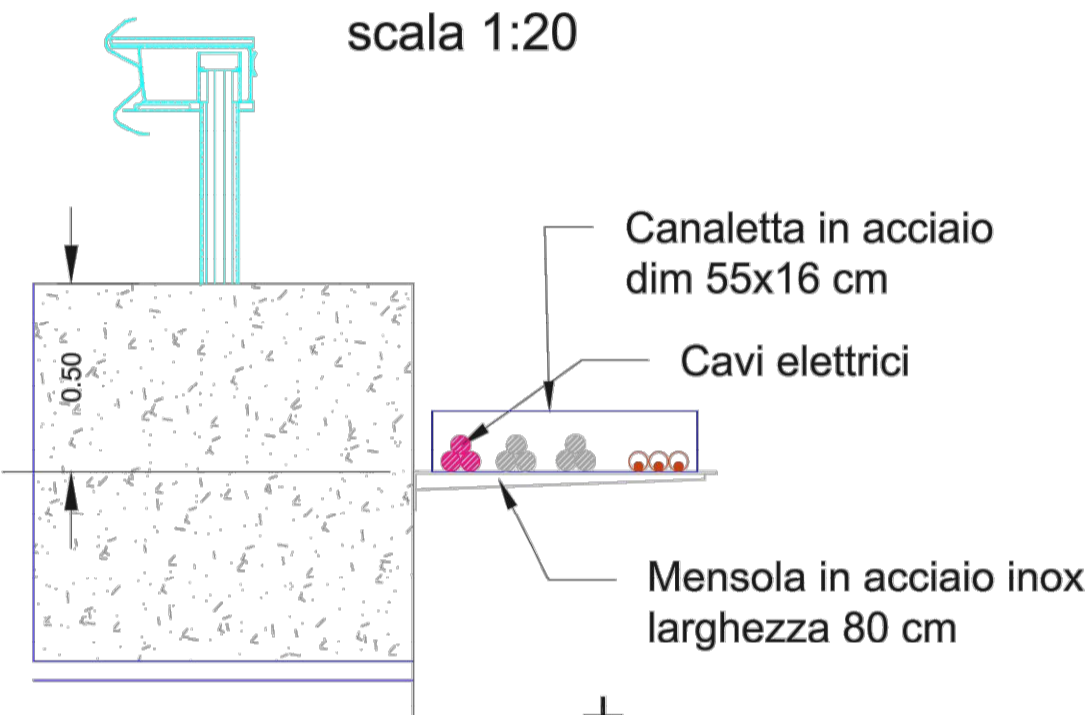

VIABILITA' DI PROGETTO : SEZIONE TIPO

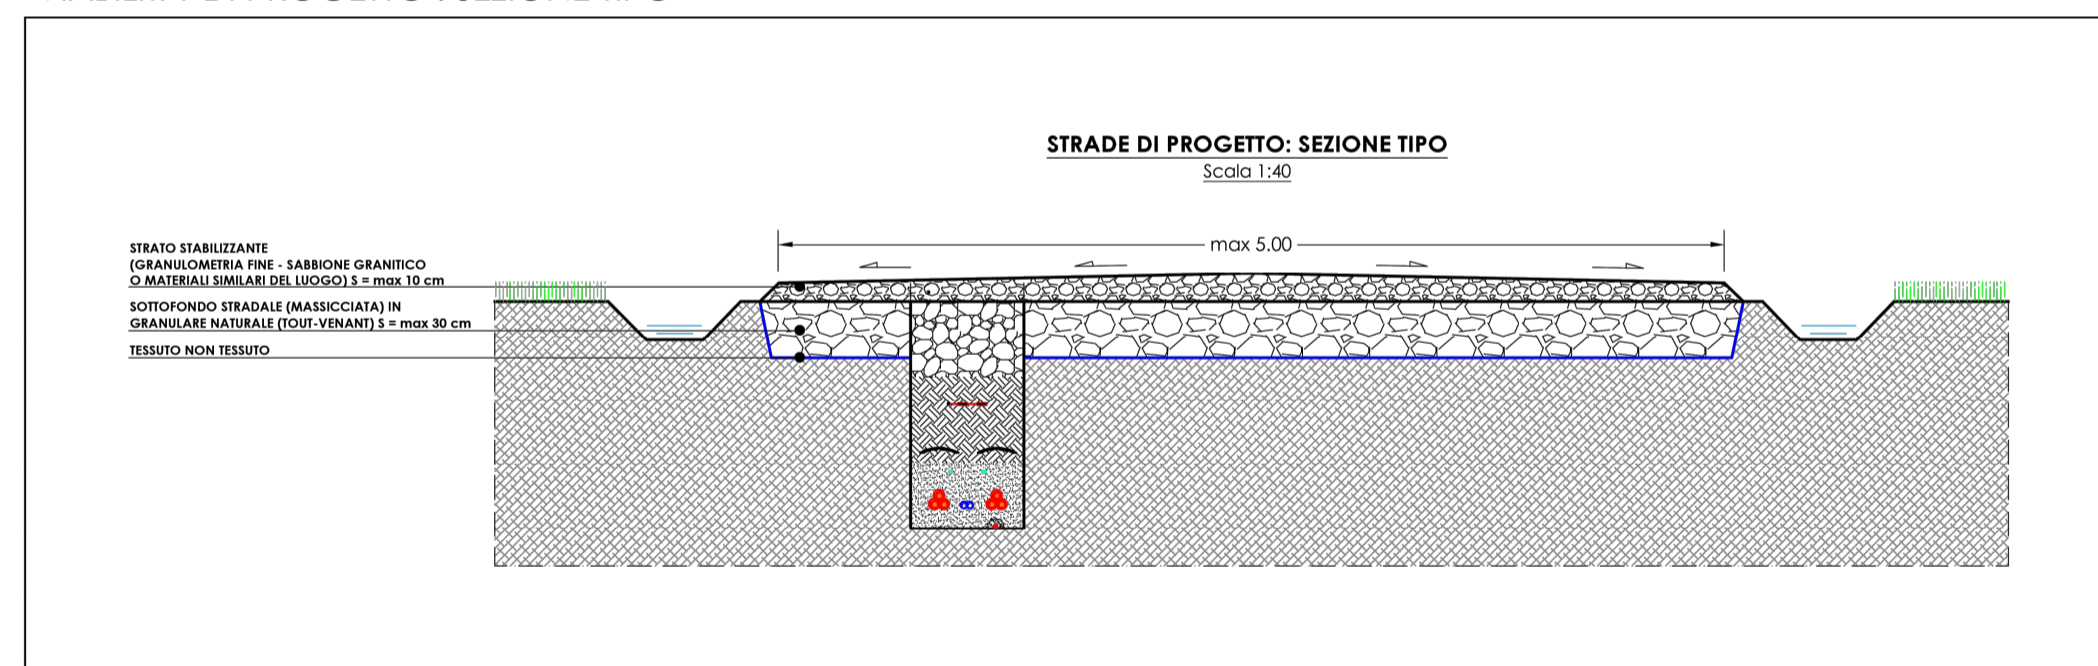

INTERVENTI TIPO SULLA VIABILITA' ESISTENTE

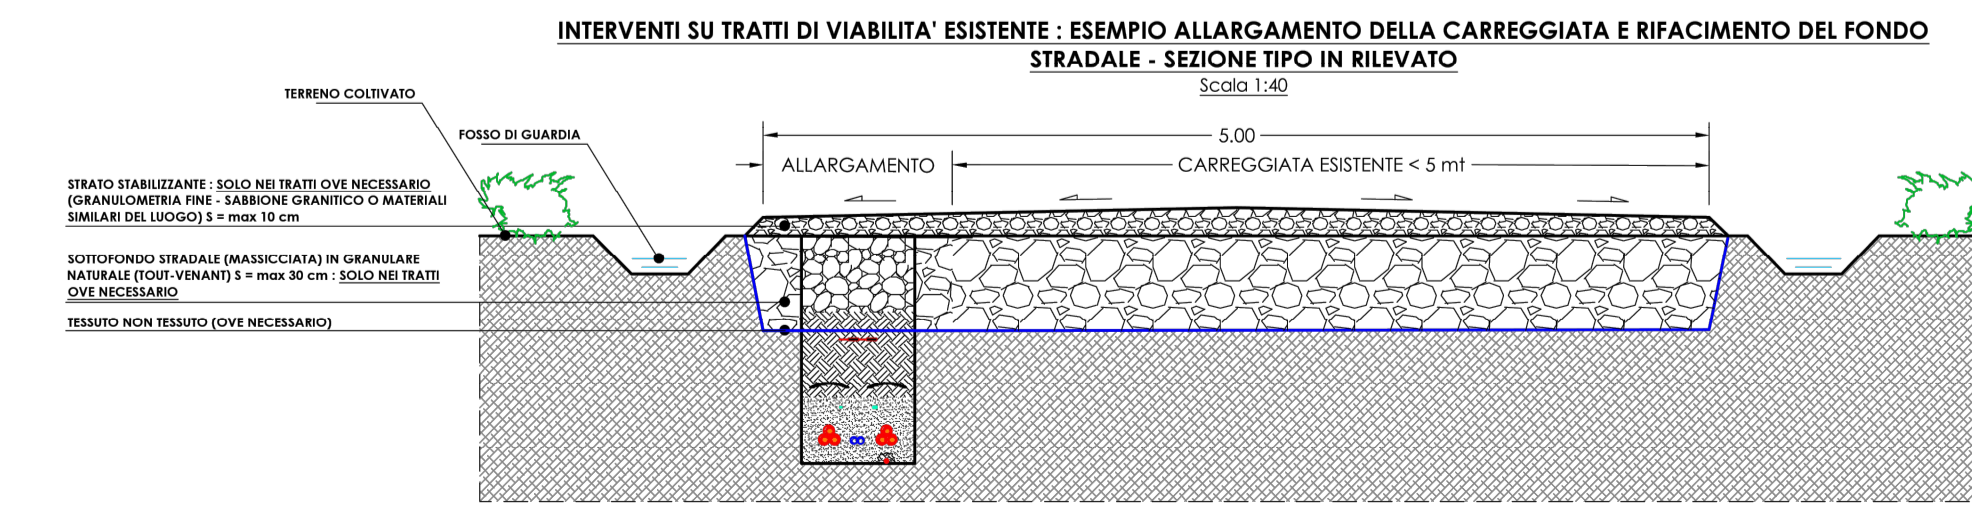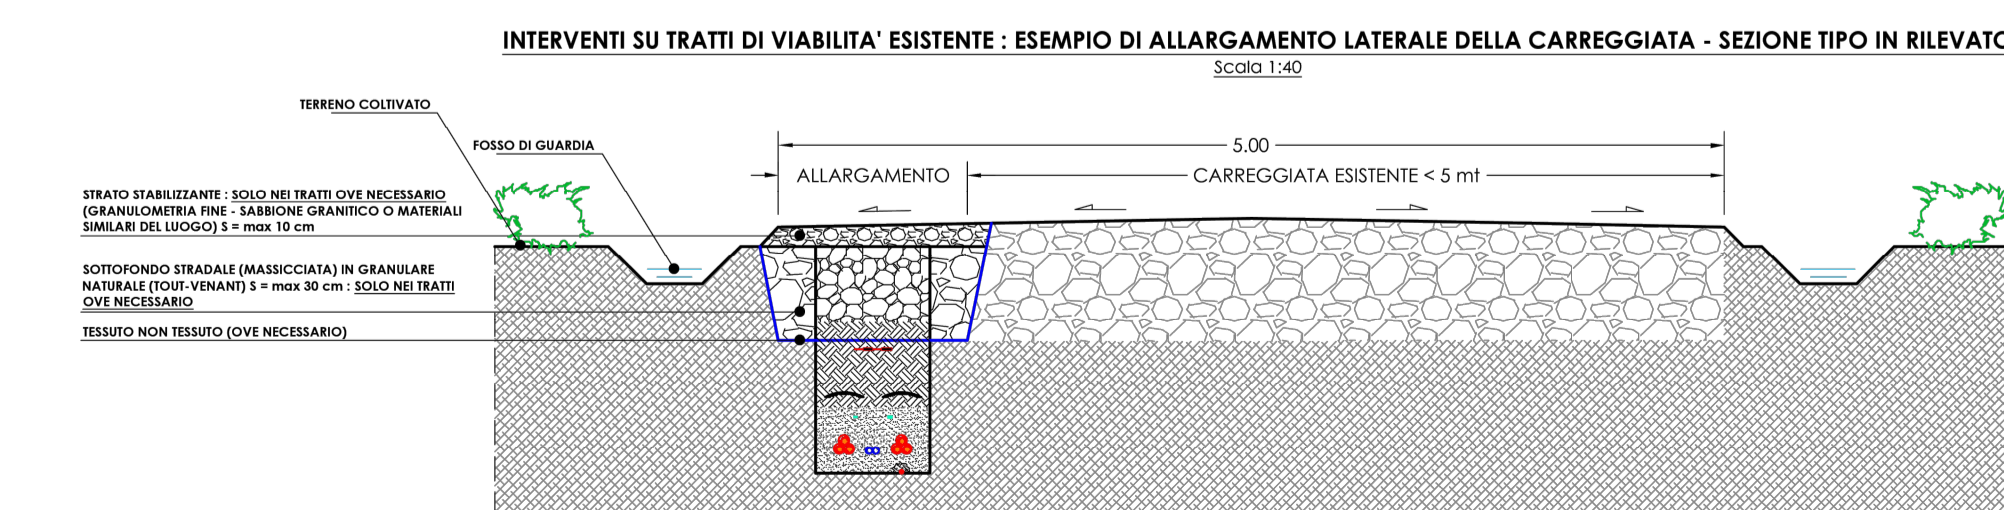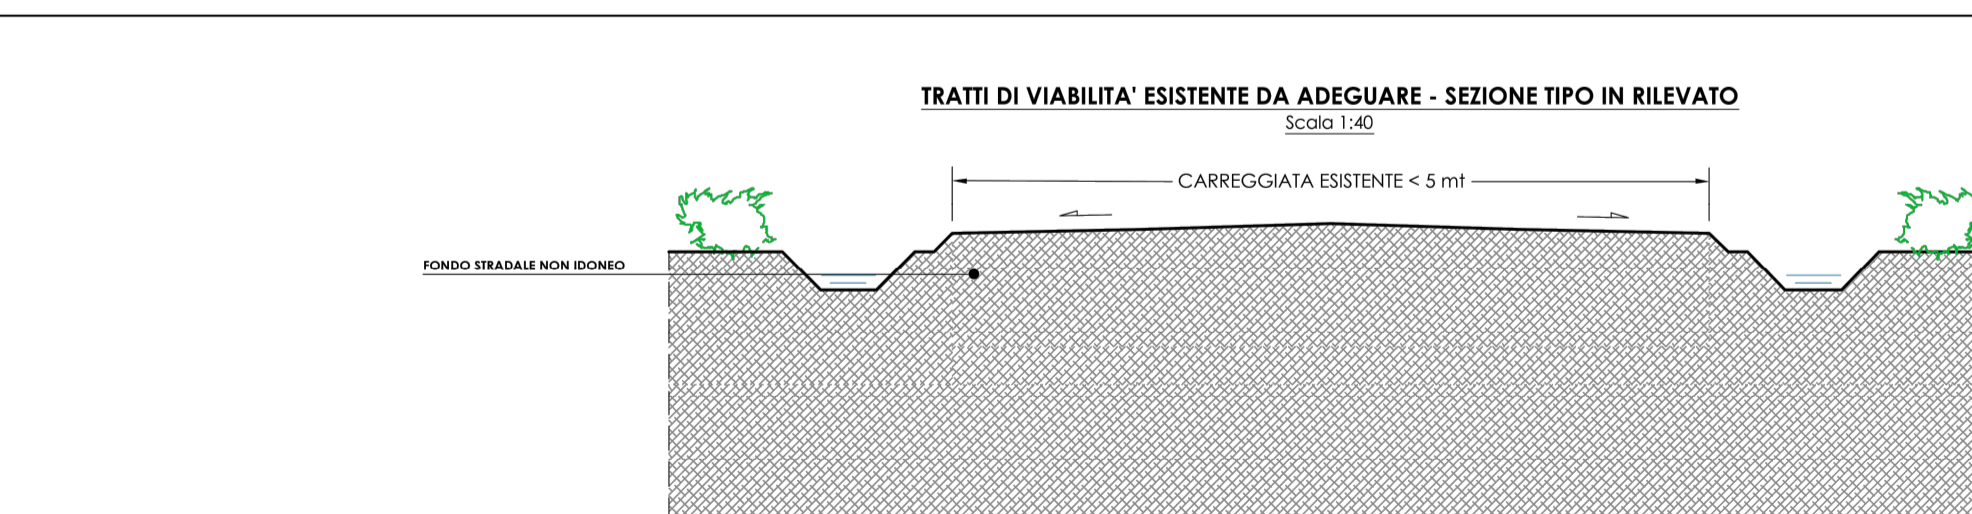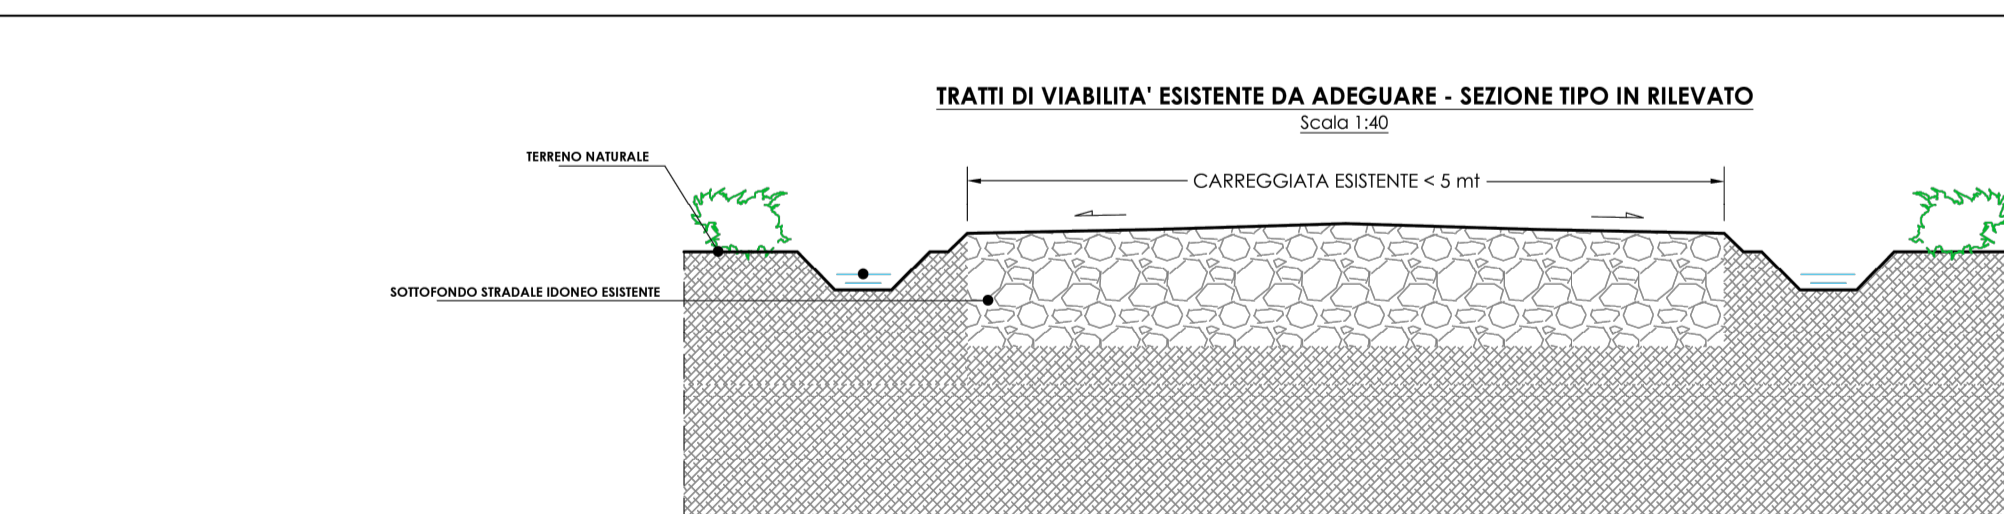








Comuni di
BESSEDE BORUTTA BONNANARO SILIGO




PROGETTO DEFINITIVO PARCO EOLICO "Monte Pelao"

TITOLO ELABORATO:
PARTICOLARI VIABILITA' DI PROGETTO TIPO E CAVIDOTTI INTERRATI TIPO

DATA: NOVEMBRE 2022 N°/CODICE ELABORATO
 SCALA: VARIE **S.P. TAV 10**

Folder: Tipologia: D(disegno) Lingua: ITALIANO

N° REVISIONE	DATA	OGGETTO DELLA REVISIONE	ELABORAZIONE