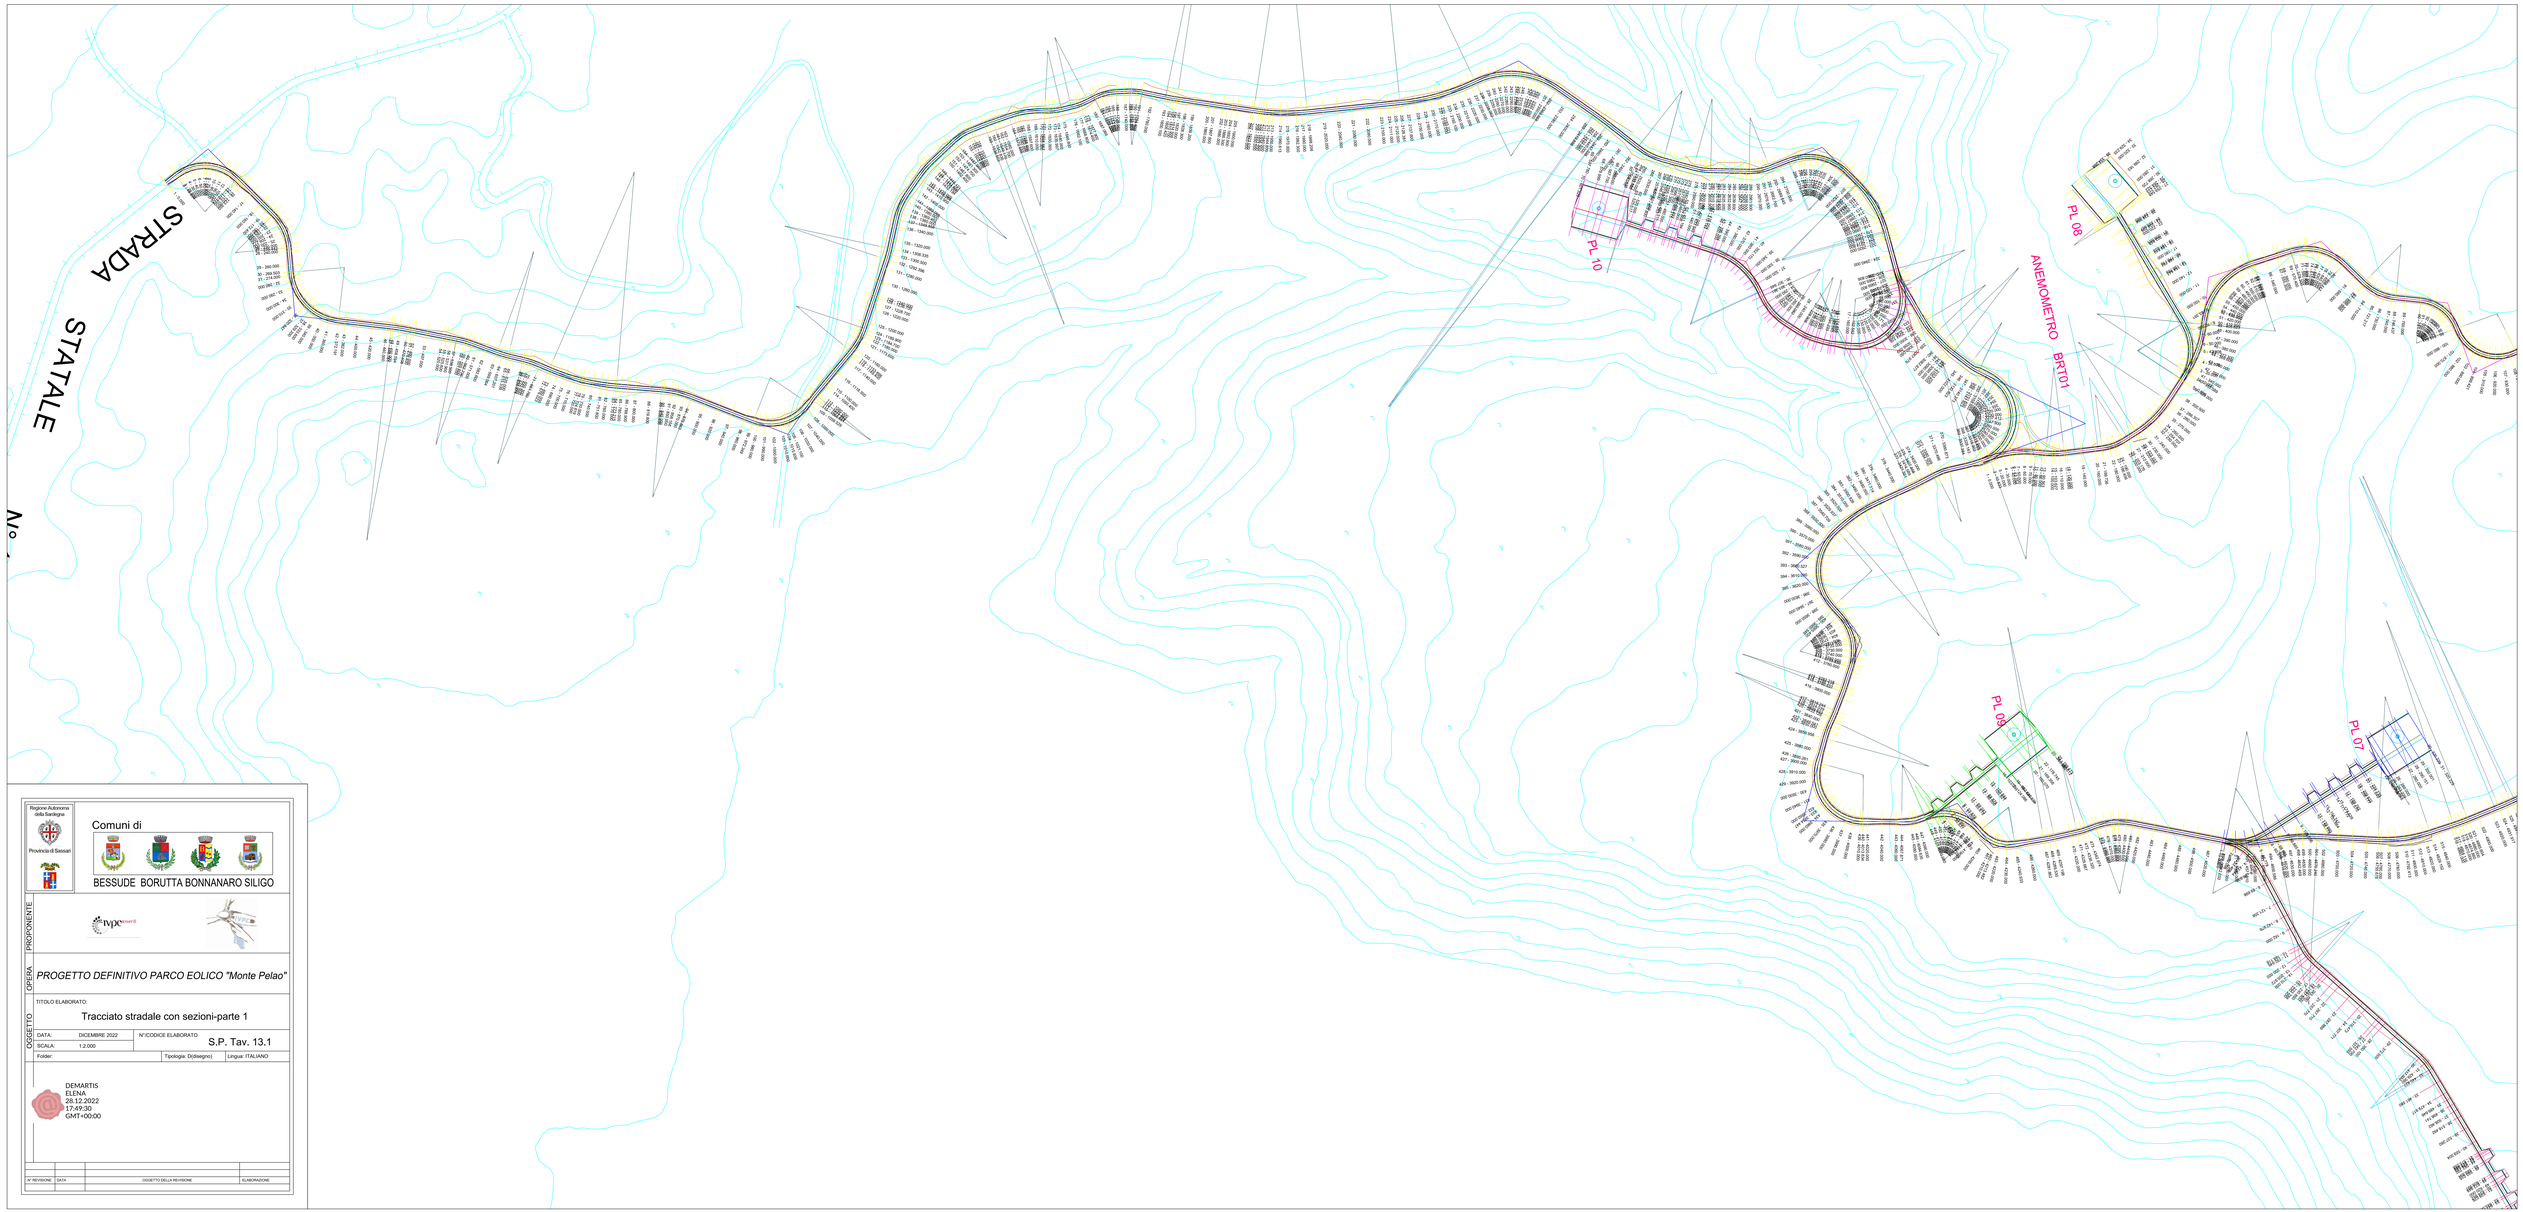

Regione Autonoma della Sardegna

Provincia di Sassari

Comuni di

BESSUDE BORUTTA BONNANARO SILIGO

PROPONENTE

OPERA

PROGETTO DEFINITIVO PARCO EOLICO "Monte Pelao"

OGGETTO

TITOLO ELABORATO

Tracciato stradale con sezioni-parte 1

DATA:	DICEMBRE 2022	N°/CODICE ELABORATO	S.P. Tav. 13.1
SCALA:	1:2.000		
Folder:		Tipologia: D(ibegno)	Lingua: ITALIANO

DEMARTIS
ELENA
28.12.2022
17:49:30
GMT+00:00

N° REVISIONE	DATA	OGGETTO DELLA REVISIONE	ELABORAZIONE