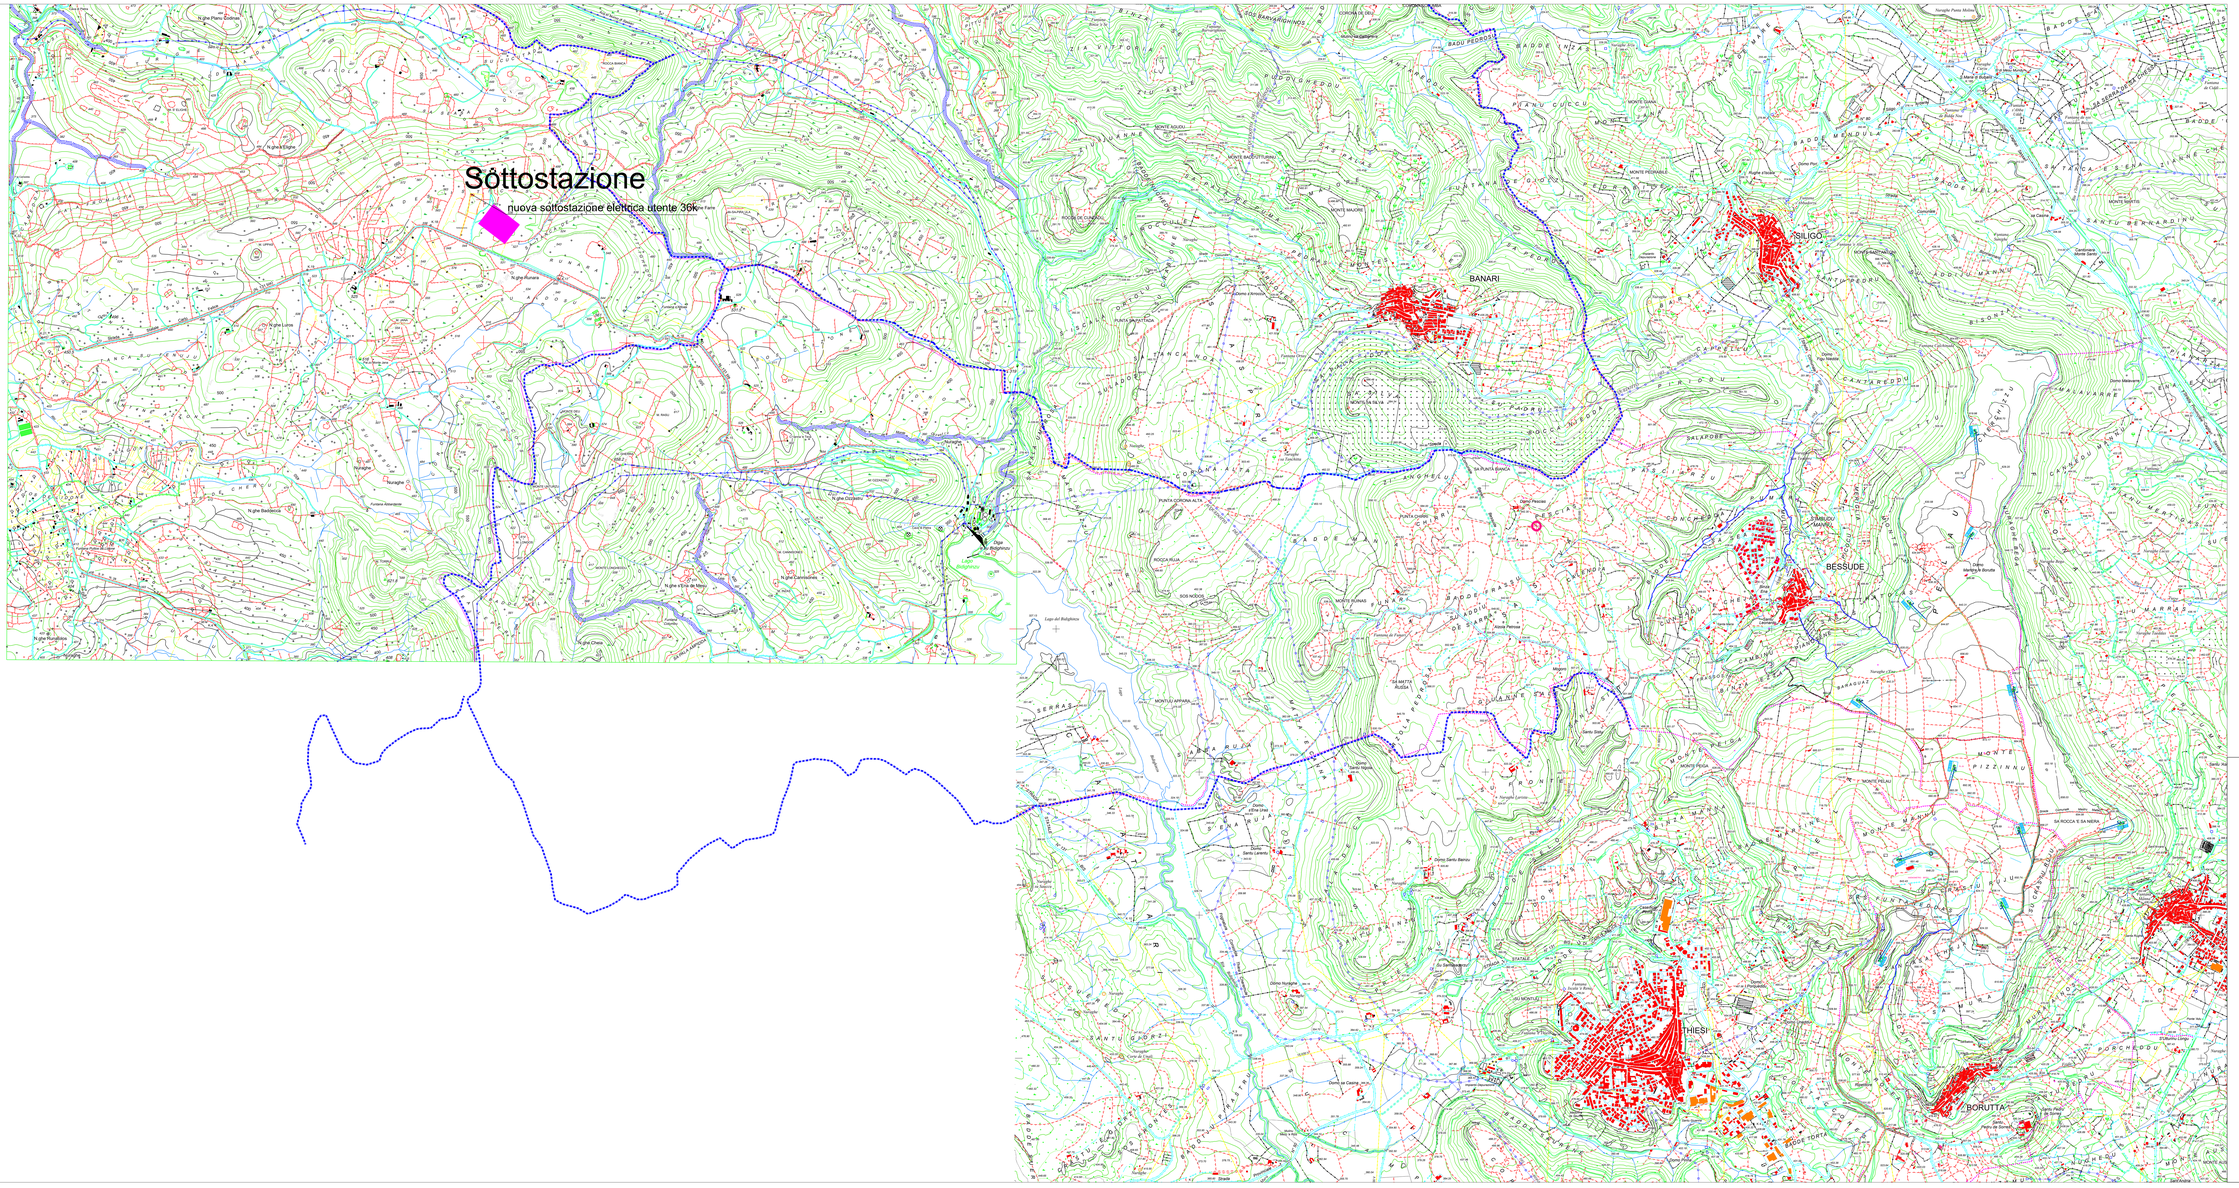

Regione Autonoma della Sardegna

Provincia di Sassari

Comuni di

BESSUDE BORUTTA BONNANARO SILIGO

PROPONENTE

OPERA

PROGETTO DEFINITIVO PARCO EOLICO "Monte Pelao"

OGGETTO

TITOLO ELABORATO:

Inquadramento planimetrico su C.T.R. opere di connessione

DATA:	DICEMBRE 2022	N°/CODICE ELABORATO	S.P. TAV. 17
SCALA:	1:10.000		
Folder:		Tipologia: D(disegno)	Lingua: ITALIANO

N° REVISIONE	DATA	OGGETTO DELLA REVISIONE	ELABORAZIONE