

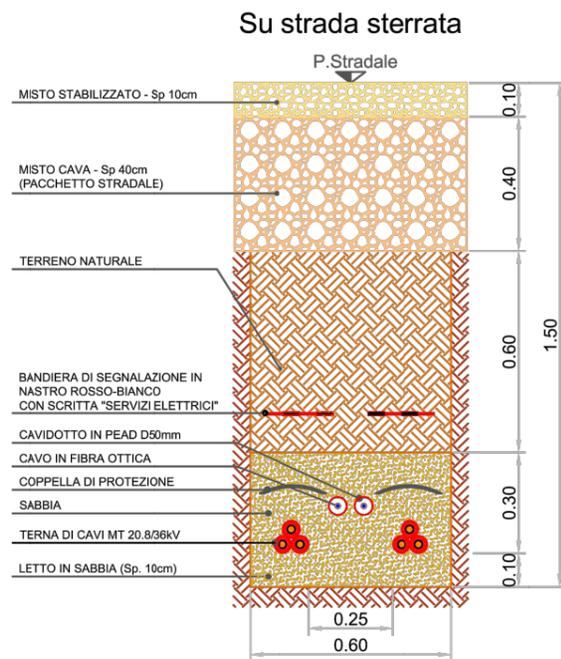
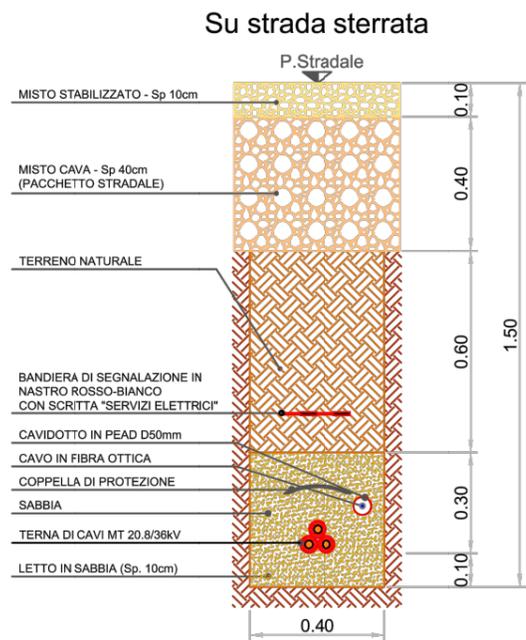


PARTICOLARI COSTRUTTIVI E SEZIONI DI SCAVO A TRINCEA - SCALA 1:20

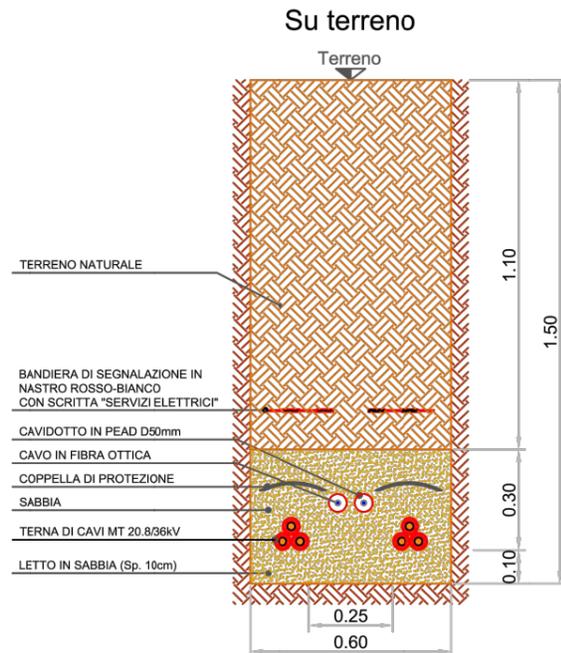

Regione Autonoma della Sardegna

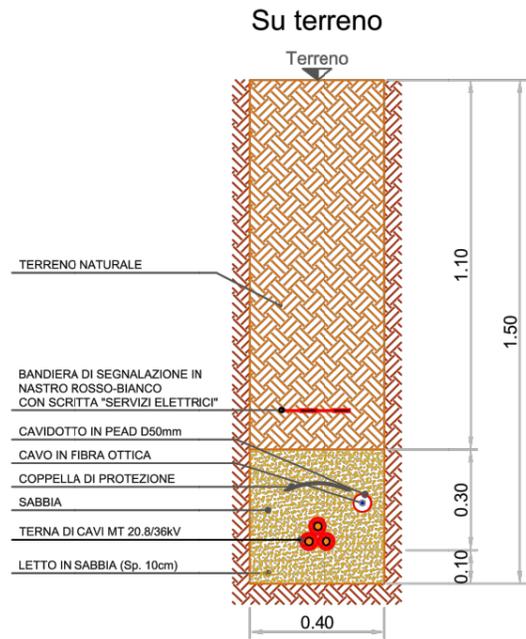

Provincia di Sassari




Comuni di



BESUDE BORUTTA BONNANARO SILIGO

PROponente

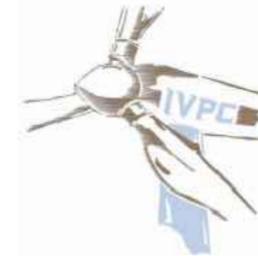

Opera

PROGETTO DEFINITIVO PARCO EOLICO "Monte Pelao"

Oggetto

TITOLO ELABORATO:

PARTICOLARI COSTRUTTIVI E SEZIONI DI SCAVO A TRINCEA

DATA: DICEMBRE 2022

N°/CODICE ELABORATO

S.P. Tav. 19

SCALA: 1:XXXX

Folder:

Tipologia: D(disegno)

Lingua: ITALIANO

N° REVISIONE

DATA

OGGETTO DELLA REVISIONE

ELABORAZIONE