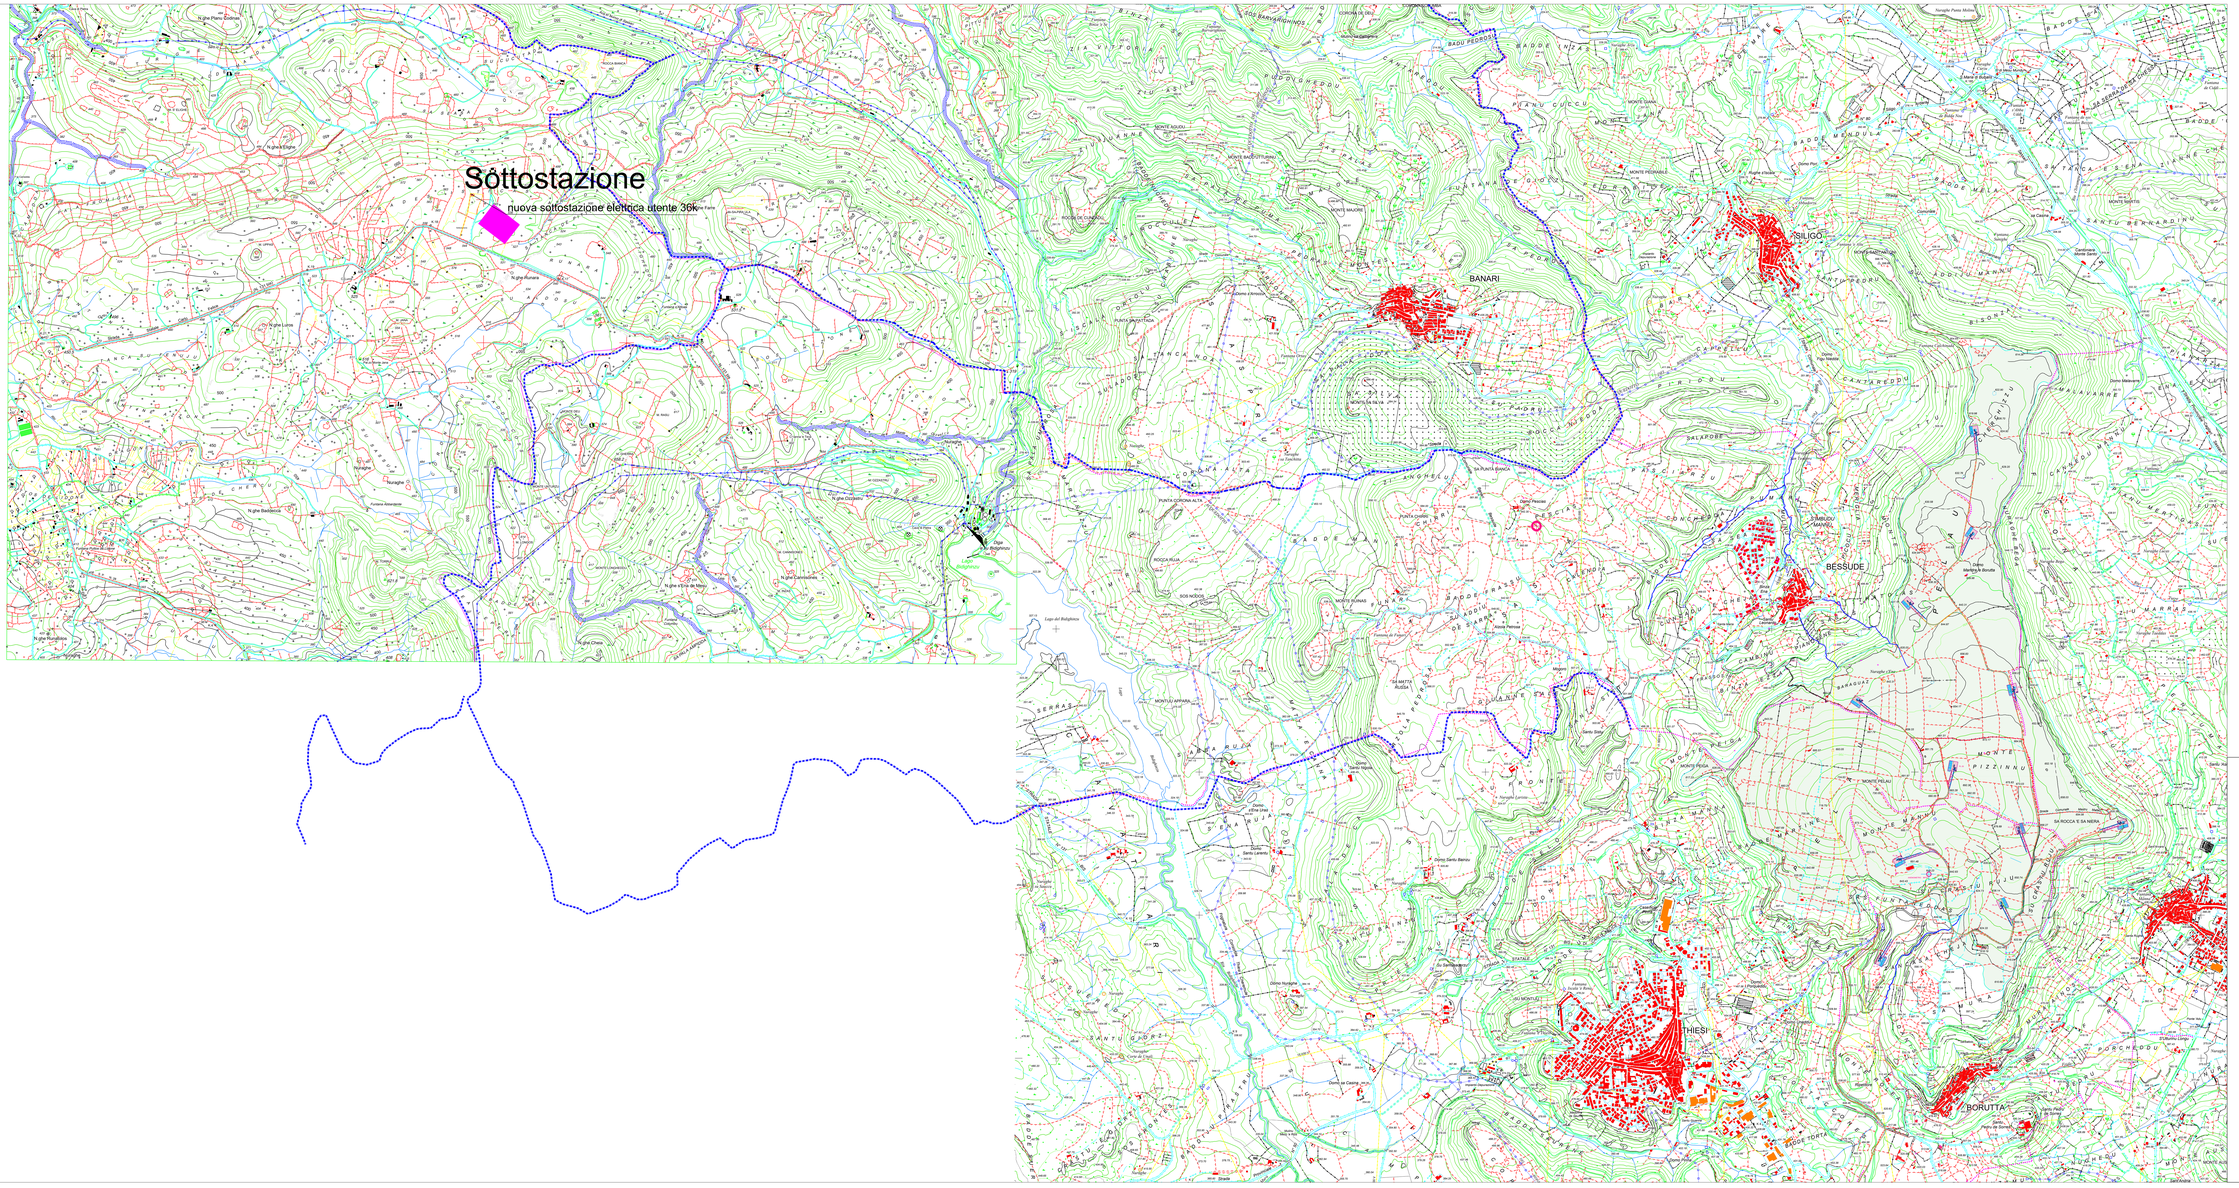

Regione Autonoma della Sardegna

Provincia di Sassari

Comuni di

BESSUDE BORUTTA BONNANARO SILIGO

PROPONENTE

OPERA

PROGETTO DEFINITIVO PARCO EOLICO "Monte Pelao"

OGGETTO

TITOLO ELABORATO:

Inquadramento Impianto su CTR

DATA:	OTTOBRE 2022	N°/CODICE ELABORATO	S.P. TAV. 5
SCALA:	1:10.000		
Folder:		Tipologia: D(disegno)	Lingua: ITALIANO

DEMARTIS
ELINA
28.12.2022
12:41:09
GMT+00:00

N° REVISIONE	DATA	OGGETTO DELLA REVISIONE	ELABORAZIONE