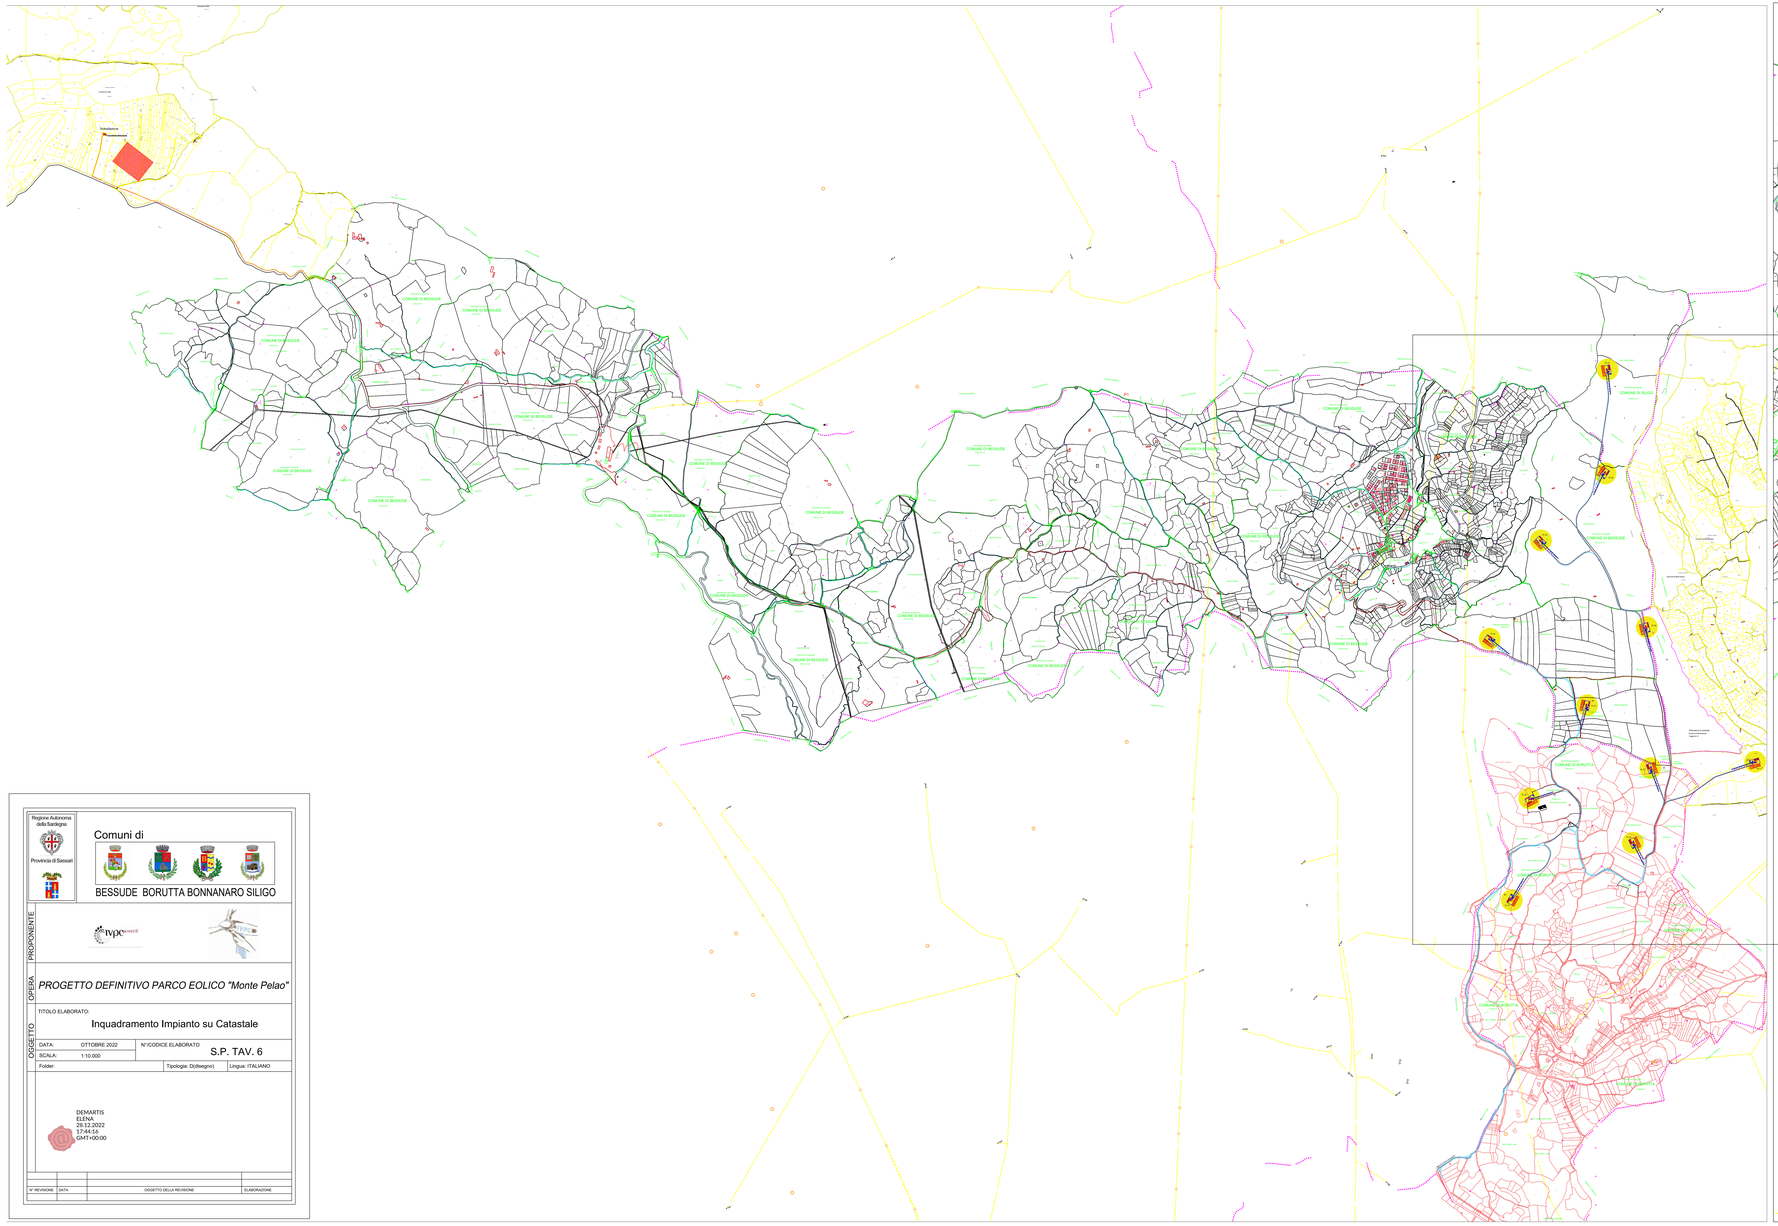

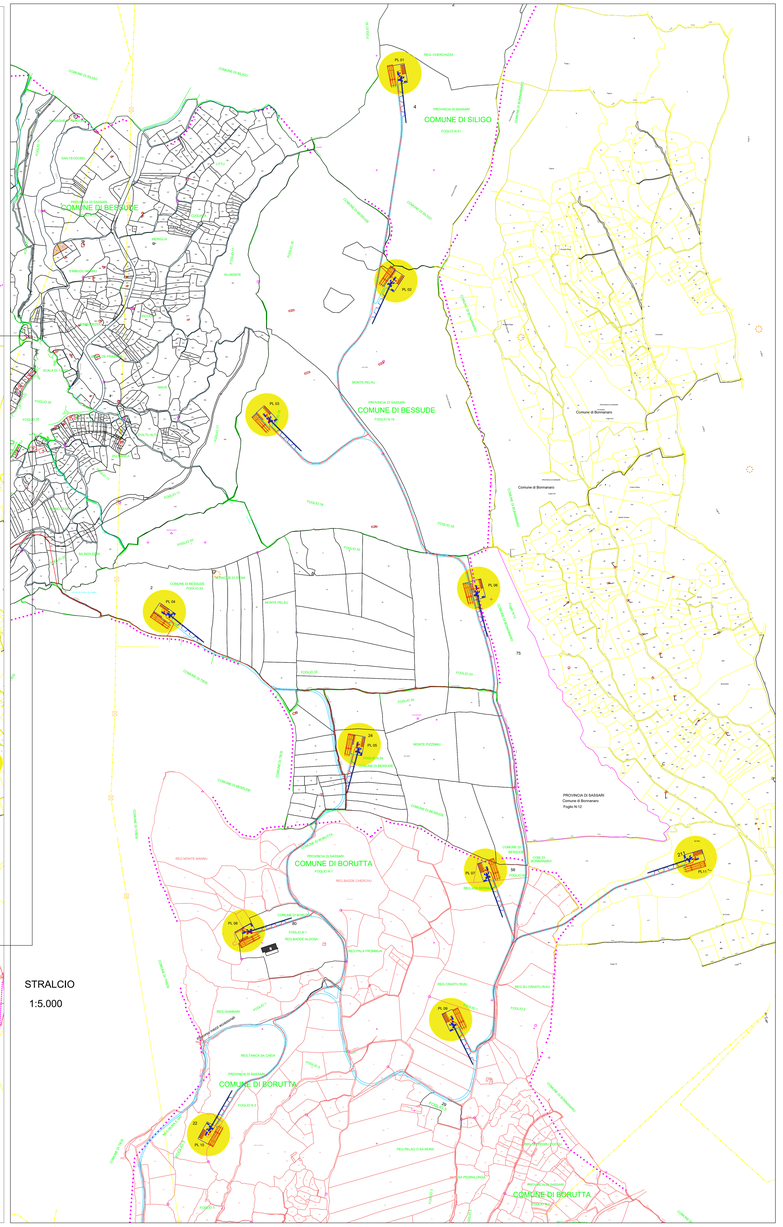

STRALCIO

1:5.000

Regione Autonoma della Sardegna

Provincia di Sassari

Comuni di

BESSUDE BORUTTA BONNANARO SILIGO

PROPONENTE

OPERA: *PROGETTO DEFINITIVO PARCO EOLICO "Monte Pelao"*

OGGETTO

TITOLO ELABORATO:

Inquadramento Impianto su Catastale

DATA:	OTTOBRE 2022	N°/CODICE ELABORATO:	S.P. TAV. 6
SCALA:	1:10.000		
Folder:		Tipologia: D(Disegno)	Lingua: ITALIANO

DEMARTIS
ELENA
28.12.2022
17:44:16
GMT+00:00

N° REVISIONE	DATA	OGGETTO DELLA REVISIONE	ELABORAZIONE