




**PIAZZOLA TIPO FASE DI CANTIERE : PIANTA. Scala 1:500**

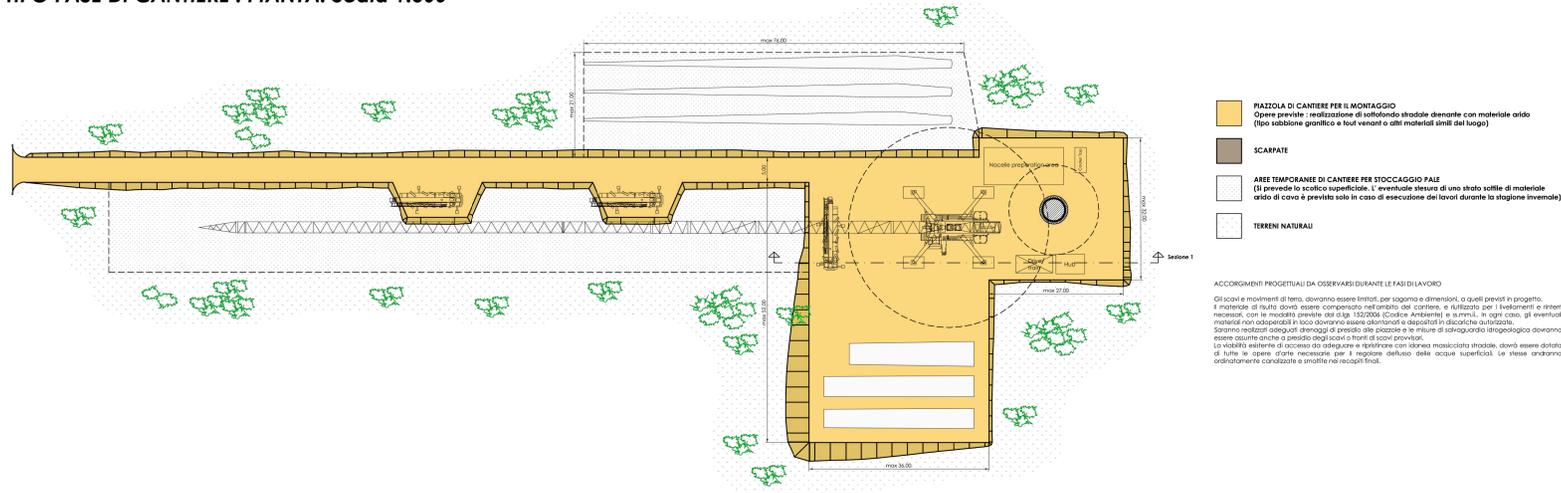



**PIAZZOLA TIPO FASE DI CANTIERE : SEZIONE TIPO. Scala 1:100**

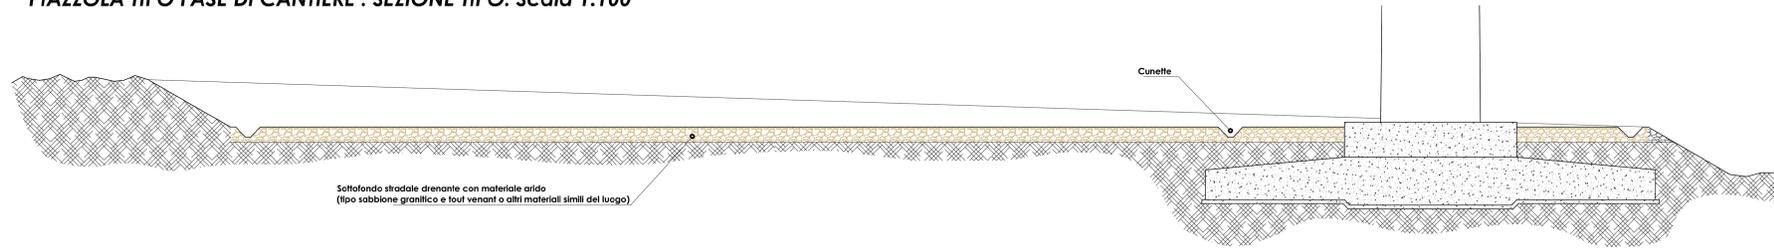

**PIAZZOLA TIPO SISTEMAZIONE FINALE : PIANTA. Scala 1:500**

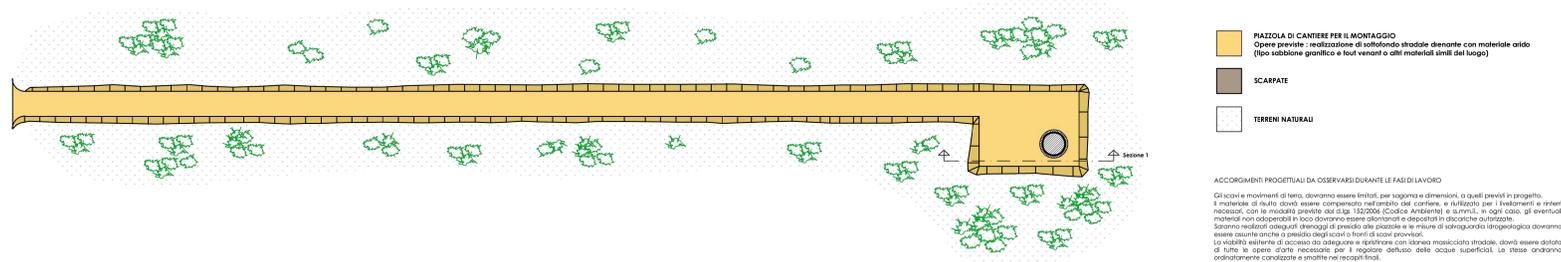

**PIAZZOLA TIPO SISTEMAZIONE FINALE : SEZIONE TIPO. Scala 1:100**

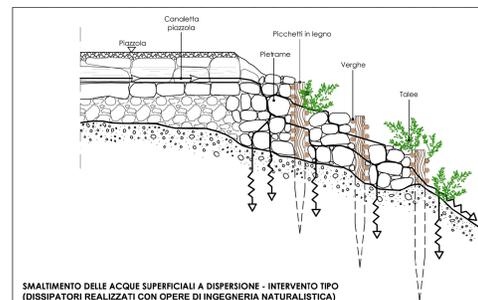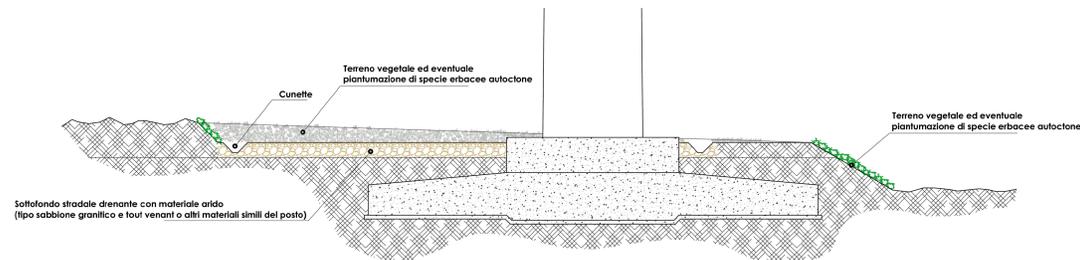

Regione Autonoma della Sardegna  
Provincia di Sassari

Comuni di  
BESSUDE BORUTTA BONNANARO SILIGO

ipvc

**PROGETTO DEFINITIVO PARCO EOLICO "Monte Pelao"**

TITOLO ELABORATO:  
**PARTICOLARE PIAZZOLA TIPO**

OGGETTO

DATA: NOVEMBRE 2022  
SCALA: 1:200  
Folder: Tipologia: D(disegno) Lingua: ITALIANO

N° REVISIONE DATA OGGETTO DELLA REVISIONE ELABORAZIONE