

GR/alue
Improving performances, improving life.

GRV WIND SARDEGNA 6 S.R.L.
Via Durini, 9
20122 Milano
Tel. +39.02.50043159
PEC: grwindсарdeгna6@legalmail.it

GRV WIND SARDEGNA 4 S.R.L.

Progettisti:
Ing. Mariano Maneglia
Ing. Giuseppe Federico Zingarelli

M&M ENGINEERING S.R.L.
Sede Operativa:
Via I Maggio, 4
Orta Nova (FG)
Tel. Fax. +39.0885.799972
Email: ing.marianomaneglia@gmail.com

Collaboratori:
Ing. Giovanna Scuderi
Ing. Dionisio Staffieri



PROGETTO DEFINITIVO PER LA REALIZZAZIONE DI UN PARCO EOLICO DENOMINATO "PLANU SERRANTIS" COMPOSTO DA 9 EROGENERATORI DA 6,6 MW, PER UNA POTENZA COMPLESSIVA DI 59,4 MW SITO NEI COMUNI DI SELEGAS, GESICO E MANDAS (SU), CON OPERE DI CONNESSIONE NEI COMUNI DI GUASILA, VILLANOVAFRANCA, VILLAMAR, FURTEI, SANLURI (SU)


Titolo:	Tav./Doc.:				
CARTA DI INQUADRAMENTO SU STRUMENTO URBANISTICO COMUNALE	Tav. OCV - 06 Foglio 2 di 3				
Codice elaborato:	Scala/Formato:				
EOL - OCV-06	1:15.000 - A2+				
0	Novembre 2022	Prima emissione	M&M	M&M	GRVALUE
REV.	DATA	DESCRIZIONE	ELABORAZIONE	VERIFICA	APPROVAZIONE

LEGENDA


- Aerogeneratori
- Cavidotto interrato interno
- Cavidotto interrato esterno
- Limite comunale

SOTTOZONE AGRICOLE

- CENTRO ABITATO
- AREE CARATTERIZZATE DA UNA PRODUZIONE AGRICOLA TIPICA E SPECIALIZZATA
- AREE MARGINALI PER L'ATTIVITA' AGRICOLA DI PROTEZIONE PER LA STABILITA' AMBIENTALE
- FASCIA DI RISPETTO (100 M) DAL CENTRO ABITATO ZONE URBANISTICHE (A, B, C, G)
- ALLEVAMENTI OVICUNICOLI ESTERNI ALLA PERIMETRAZIONE (300 M) DAL CENTRO ABITATO ZONE URBANISTICHE (A, B, C, G)
- ALLEVAMENTI SUINI ESTERNI ALLA PERIMETRAZIONE (500 M) DAL CENTRO ABITATO ZONE URBANISTICHE (A, B, C, G)

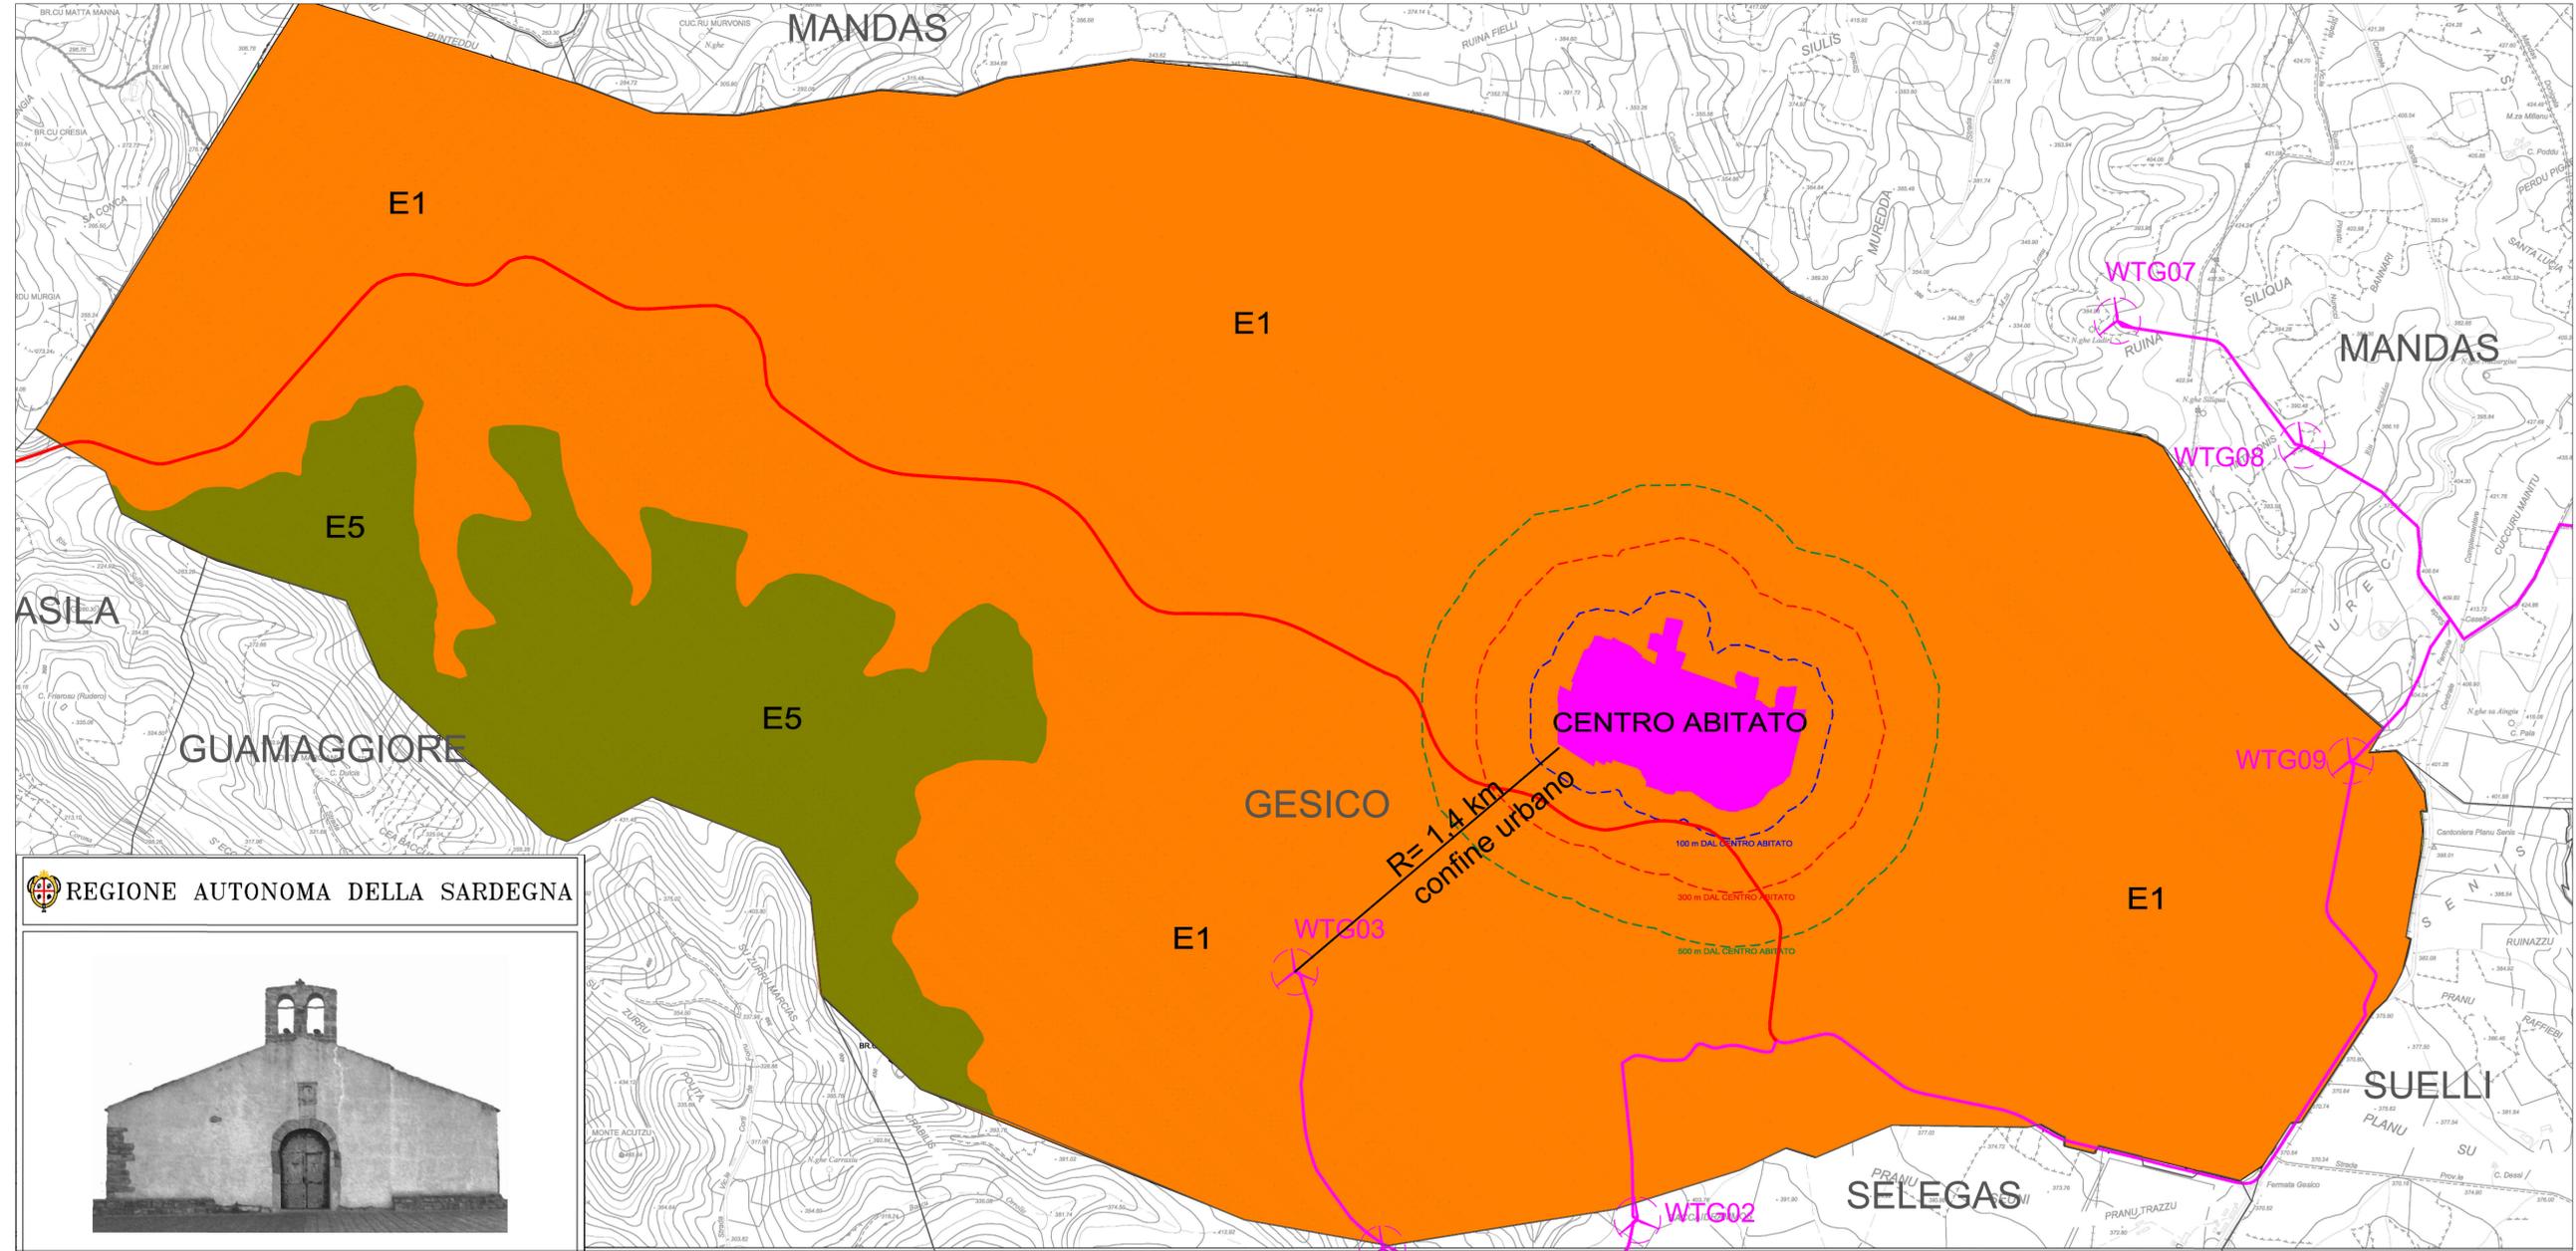

REGIONE AUTONOMA DELLA SARDEGNA

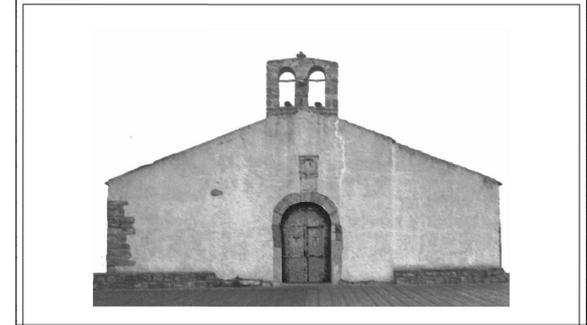

Comune di GESICO
Provincia di CAGLIARI

IL PROGETTISTA
Ing. Ilario Soddu

PIANO URBANISTICO COMUNALE

MODULO
SOCIETA' DI SERVIZI

ZONIZZAZIONE AREE AGRICOLE

IL CAPO UFFICIO TECNICO
Ing. Giuseppe Garau

IL SINDACO
Dott. Terenzio Schirru

DATA: 02/02

TAV. 18

STRALCIO PIANO URBANISTICO COMUNALE DI GESICO - TAV 18 "ZONIZZAZIONE AREE AGRICOLE" - SCALA 1:15.000