




SEZIONE TIPICA VIABILITÀ DA REALIZZARE A MEZZA COSTA
SCALA 1:20

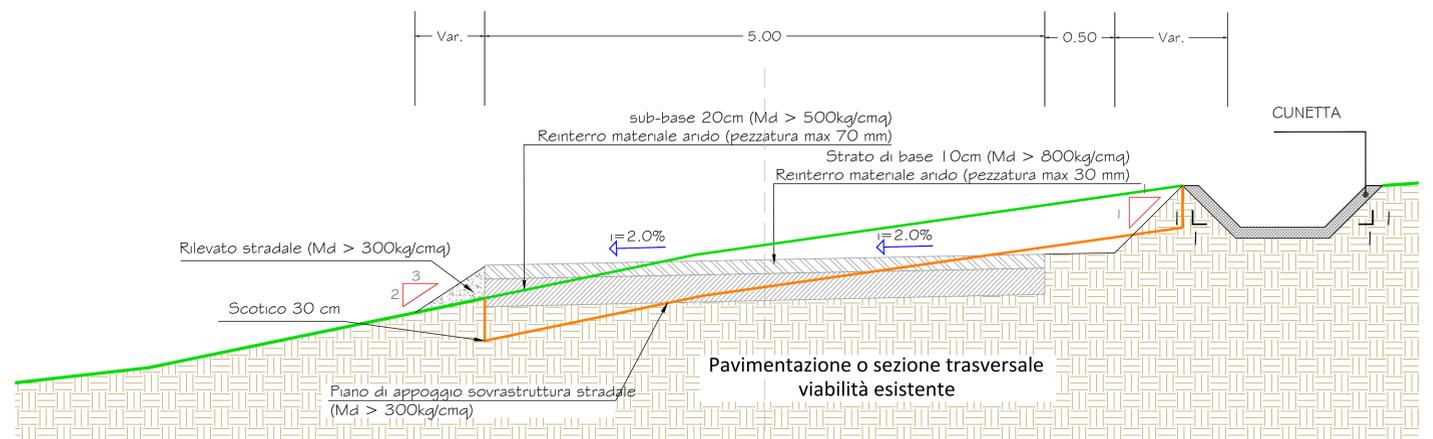


SEZIONE TIPICA VIABILITÀ DA REALIZZARE IN RILEVATO
SCALA 1:20

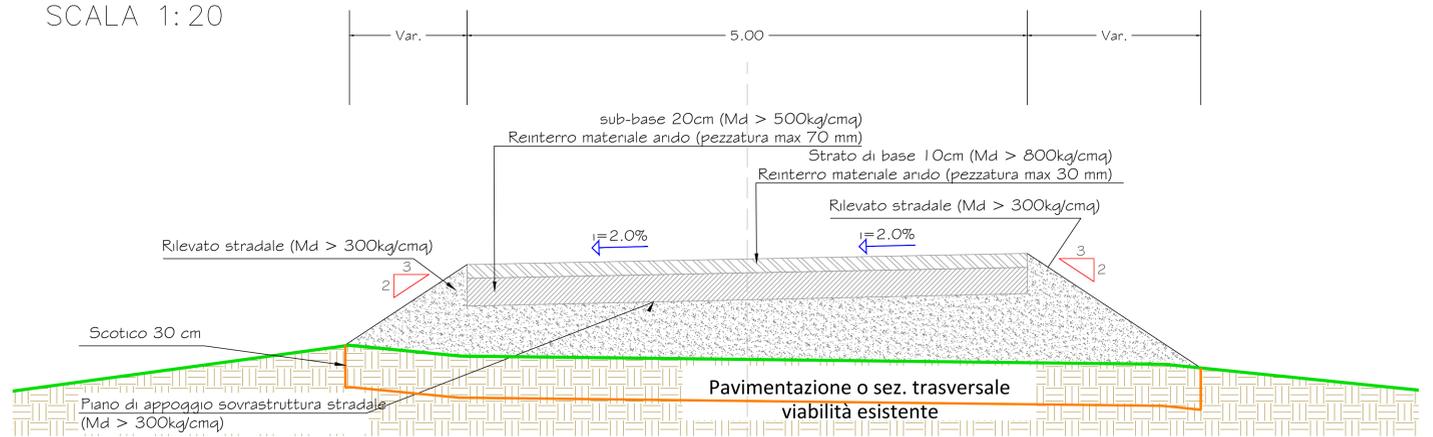

SEZIONE TIPICA VIABILITÀ DA REALIZZARE IN SCAVO
SCALA 1:20

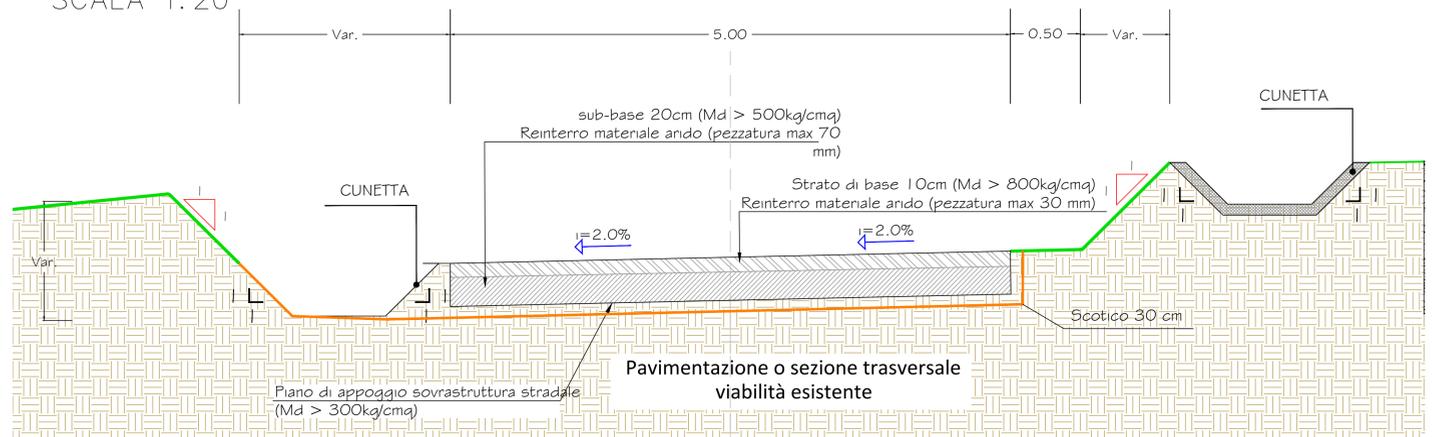

VIABILITA' DA ADEGUARE
Scala 1:1000

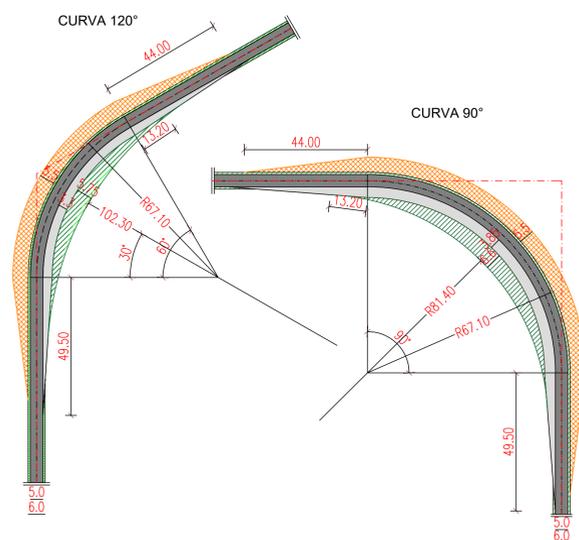

TIPOLOGIA DI INTERVENTI SULLA VIABILITA' ESISTENTE E DI PROGETTO	
VIABILITA' DA ADEGUARE	Tipologia di intervento: - allargamento della carreggiata, ove necessario, per portare la stessa a 5,00 m.; - allargamento degli incroci (opere provvisorie).
VIABILITA' DA REALIZZARE	Tipologia di intervento: - realizzazione strade ex novo con larghezza della carreggiata di 5,00 m.; - raccordi stradali provvisori.
Caratteristiche Costruttive: - scollino del terreno vegetale; - fondazione da eseguire con stabilizzazione a calce; - sovrastruttura in misto stabilizzato. I raccordi e gli allargamenti saranno ripristinati a fine realizzazione dell'impianto.	
LEGENDA	
Carreggiata stradale	Area di rotazione interna, proiezione torre (+0,2 m da livello stradale)
Allargamento stradale	Area di rotazione esterna, proiezione pala (+1,5 m da livello stradale)

GR/Value Improving performances. Improving life.

GRV WIND SARDEGNA 6 S.R.L.
Via Durini, 9
20122 Milano
Tel. +39 02 50043159
PEC: grwind@grvalue.it

MSM ENGINEERING S.R.L.
Sede Operativa
Via Risorgimento, 4
01018 Frosinone
Tel. +39 0775 319102
Email: info@msmengineering.it

Collaboratori:
Ing. Giovanni Scuderi
Ing. Daniele Sottili

REGIONE AUTONOMA DELLA SARDEGNA
COMUNE SELEGAS
COMUNE GESICO
COMUNE MANDAS

PROGETTO DEFINITIVO PER LA REALIZZAZIONE DI UN PARCO EOLICO DENOMINATO "PLANU SERRANTIS" COMPOSTO DA 9 EROGENERATORI DA 6,6 MW, PER UNA POTENZA COMPLESSIVA DI 59,4 MW SITO NEI COMUNI DI SELEGAS, GESICO E MANDAS (SU), CON OPERE DI CONNESSIONE NEI COMUNI DI GUASILA, VILLANOVAFRANCA, VILLAMAR, FURTEI, SANLURI (SU)

Titolo: SEZIONI STRADALI TIPO
Tav. /Doc: Tav. OCV - 21
Codice elaborato: EOL - OCV - 21
Scala/Formato: VARIE - 840 x 960

0	Ottobre 2022	Prima emissione	M&M	M&M	GR/VALUE
REV.	DATA	DESCRIZIONE	ELABORAZIONE	VERIFICA	APPROVAZIONE