Firmato digitalmente da
Mariano Marseglia
CN = Marseglia Mariano
C = IT

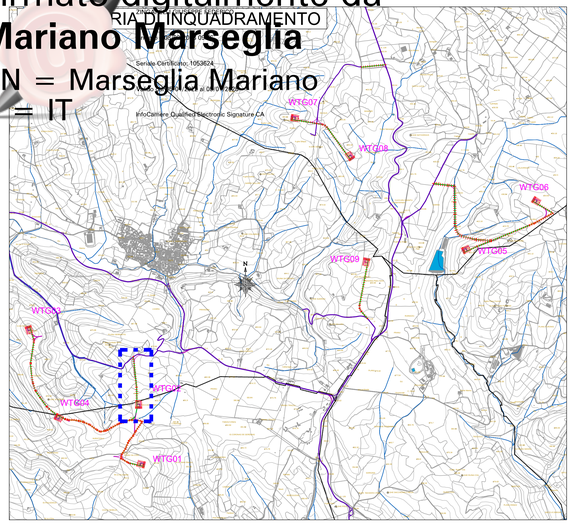

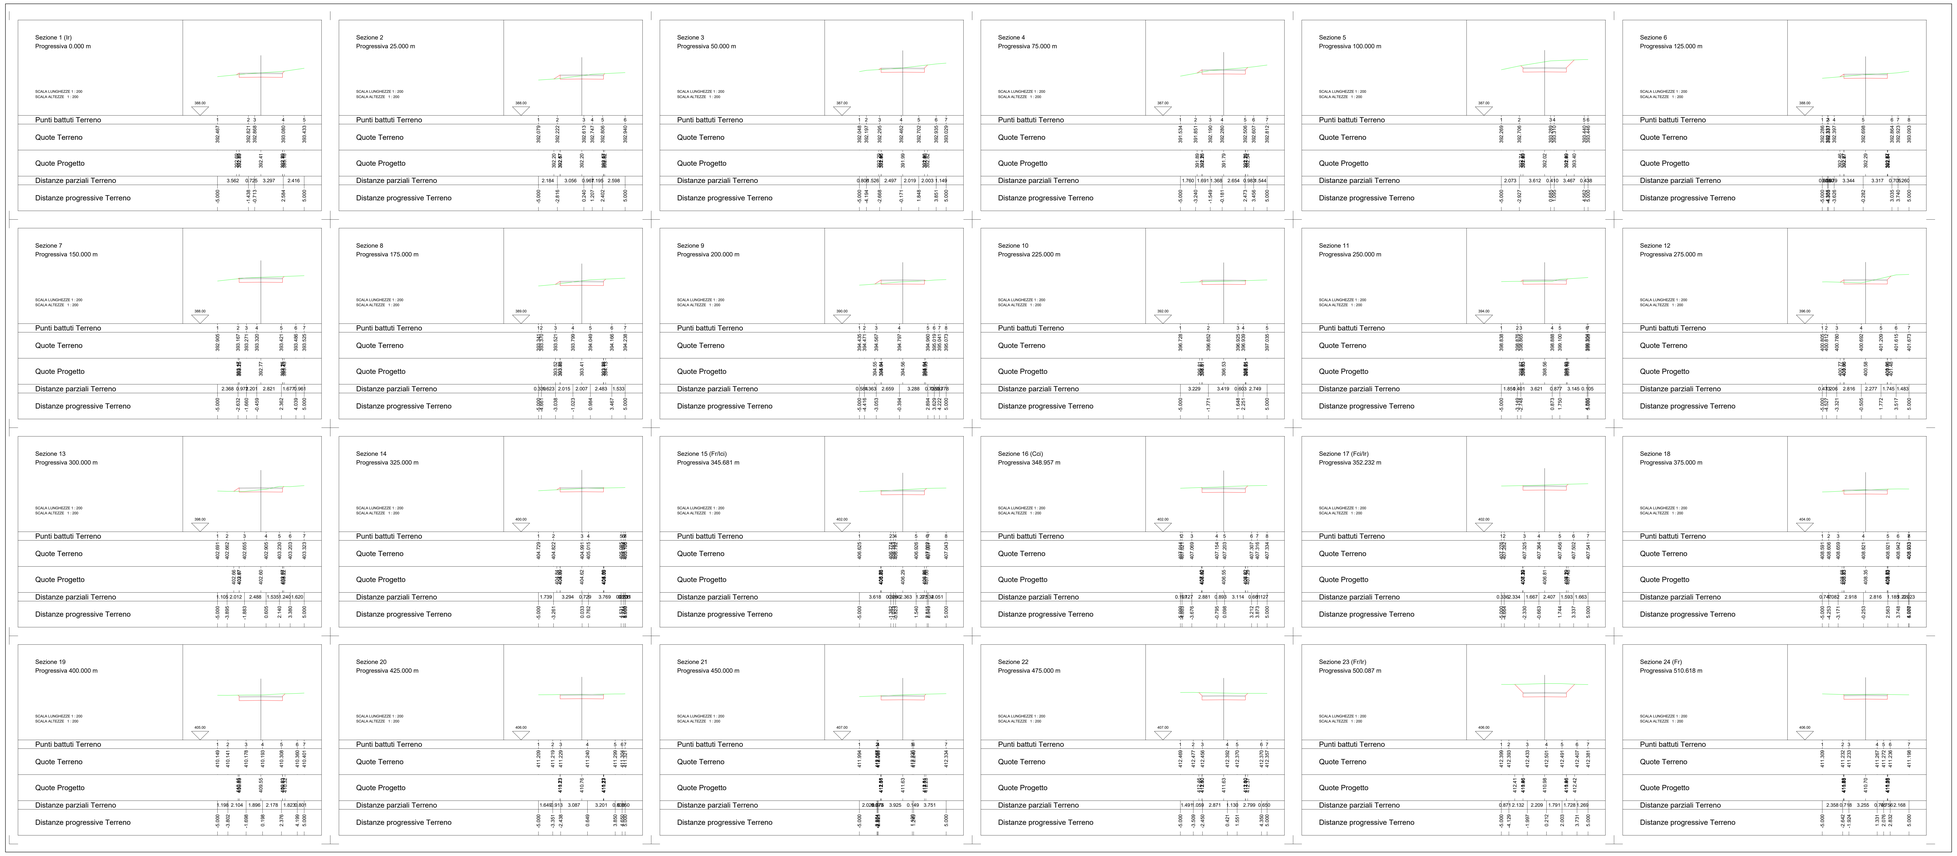

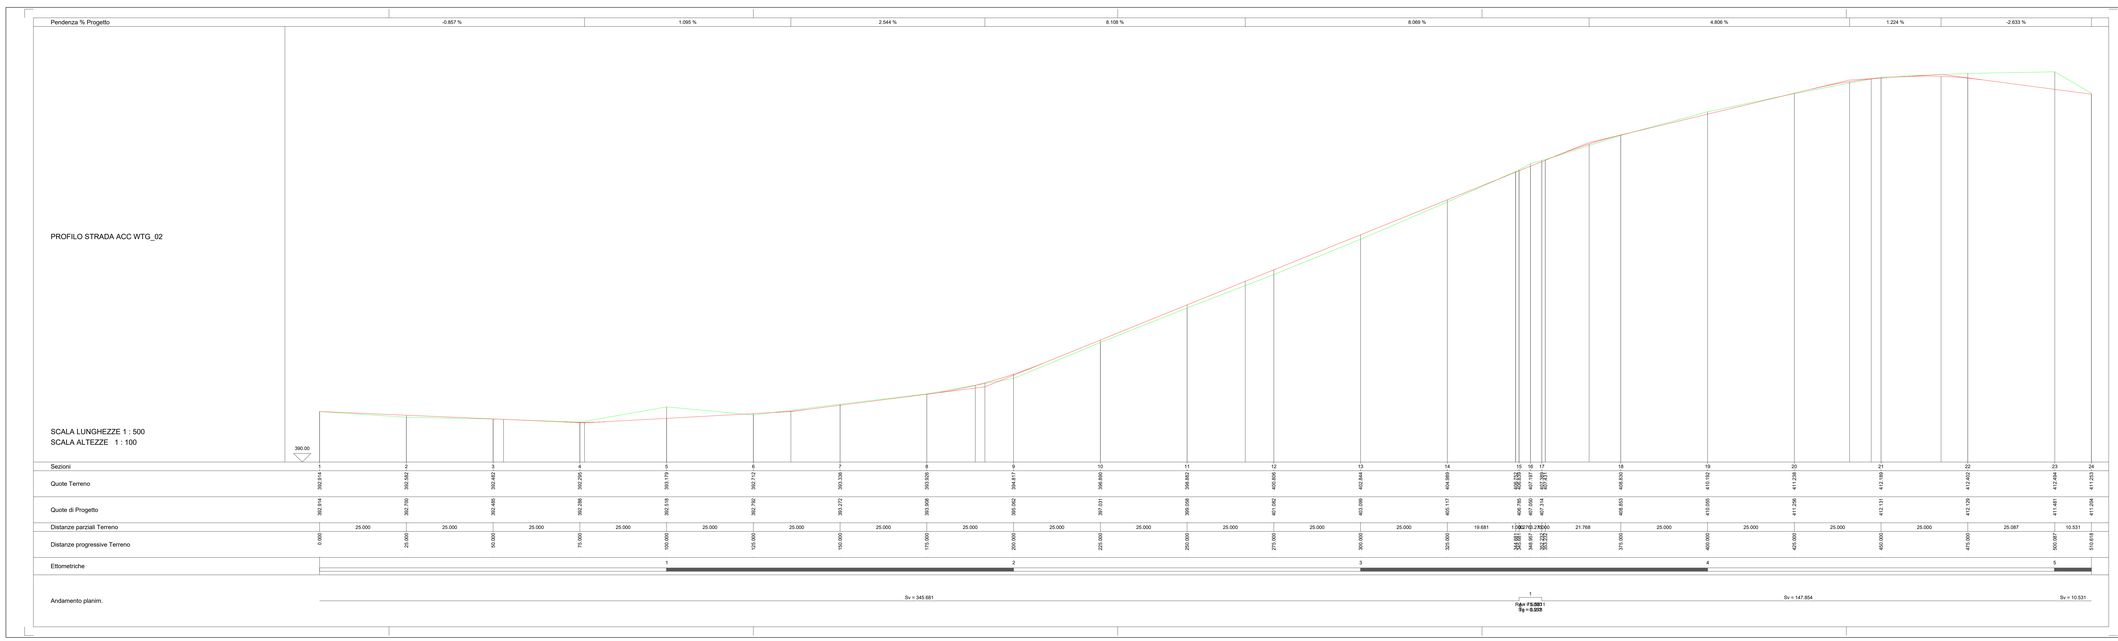

COMMITTENTE
GRV WIND SARDEGNA 4 S.R.L.
Via Durini, 9
20122 Milano
Tel. +39.02.50043709
PEC: grvwindsardegna6@legalmail.it
GRV WIND SARDEGNA 4 S.R.L.

PROGETTISTI
Progettisti:
Ing. Antonio Montaglia
Ing. Giuseppe Federico Zingarelli
MBM ENGINEERING S.R.L.
Sede Operativa:
Via Cilea 14
Cinisello (MI)
Tel/Fax: +39.0661.70002
Email: mg.marsemariano@gmail.com
Collaboratori:
Ing. Antonio Scudieri
Ing. Dionisio Soffieri

REGIONE AUTONOMA DELLA SARDEGNA
PROVINCIA SUD SARDEGNA
COMUNE DI SELEGAS
COMUNE DI GESICO
COMUNE DI MANDAS

PROGETTO

PROGETTO DEFINITIVO PER LA REALIZZAZIONE DI UN PARCO EOLICO DENOMINATO "PLANU SERRANTIS" COMPOSTO DA 9 EROGENERATORI DA 6,6 MW, PER UNA POTENZA COMPLESSIVA DI 59,4 MW SITO NEI COMUNI DI SELEGAS, GESICO E MANDAS (SU), CON OPERE DI CONNESSIONE NEI COMUNI DI GUASILA, VILLANOVAFRANCA, VILLAMAR, FURTEI, SANLURI (SU)

ELABORATO

Titolo: PROFILI LONGITUDINALI E SEZIONI DELLA VIABILITA' DI NUOVA REALIZZAZIONE ACCESSO ALLA WTG - 02

Tav./Doc.: Tav OCV - 23 2 di 13

Codice elaborato: EOL - OCV - 23

Scala/Formato: 1485 x 890

REV.	DATA	DESCRIZIONE	ELABORAZIONE	VERIFICA	APPROVAZIONE
0	Ottobre 2022	Prima emissione	M&M	M&M	GRVALUE