Firmato digitalmente da
**Mariano Marseglia**
CN = Marseglia Mariano
C = IT

# PLANIMETRIA DI INQUADRAMENTO

Sistema di riferimento: WGS84
Fuseau: 32
Sezione Centrale: 105924
Info:Camera Qualified Electronic Signature CA

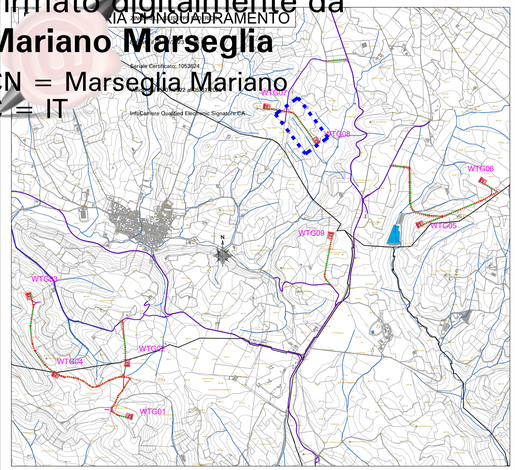

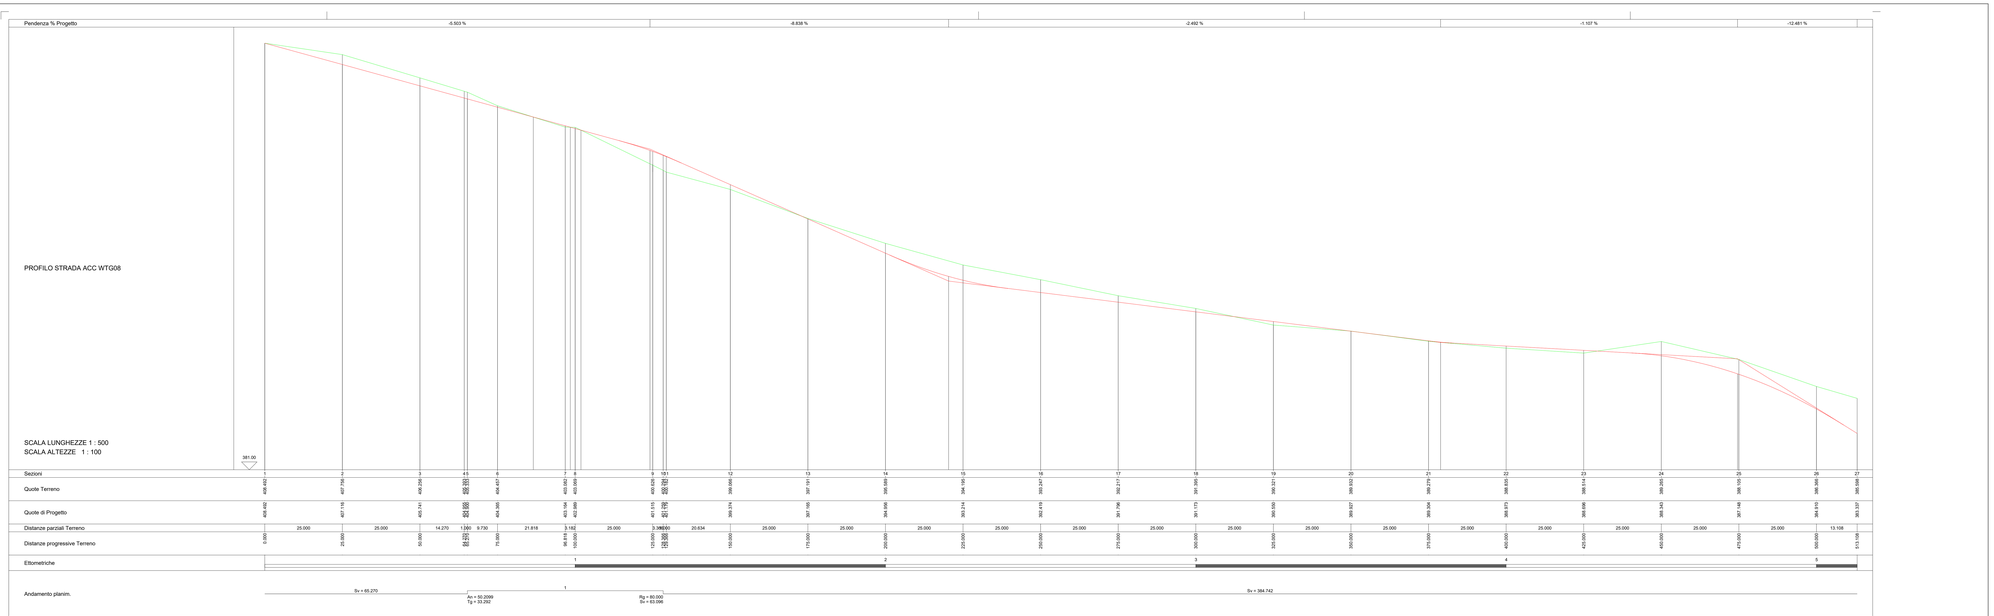


COMMITTENTE

GRV WIND SARDEGNA 6 S.R.L.
Via Durini, 9
20122 Milano
TEL. +39 02 50041519
PEC: grvwindsardegna6@legalmail.it

TITOLO DEL PROGETTO
**GRV WIND SARDEGNA 6 S.R.L.**

PROGETTO

Progettista:
Ing. Mariano Marseglia
Ing. Giuseppe Federico Dugnani

MBM ENGINEERING S.R.L.
Via Durini, 9
20122 Milano
TEL. +39 02 50041519 PEC: mbmengineering@legalmail.it

Collaboratori:
Ing. Giovanni Dettori
Ing. Gianluca Saiffert

REGIONE AUTONOMA DELLA SARDEGNA
PROVINCIA DI NUORO
COMUNE DI GUASILA
COMUNE DI SINISCOLA
COMUNE DI MAMOIADA

PROGETTO

**PROGETTO DEFINITIVO PER LA REALIZZAZIONE DI UN PARCO EOLICO DENOMINATO "PLANJI SERRANITIS" COMPOSTO DA 9 EROGENERATORI DA 6,6 MW, PER UNA POTENZA COMPLESSIVA DI 59,4 MW SITO NEI COMUNI DI SILIGAS, GESICO E MANDAS (SU), CON OPERE DI CONNESSIONE NEI COMUNI DI GUASILA, VILLANOVAFRANCA, VILLAMAR, FURTEI, SANLURI (SU)**

ELABORATO

Titolo:
**PROFILI LONGITUDINALI E SEZIONI DELLA VIABILITA' DI NUOVA REALIZZAZIONE ACCESSO ALLA WTG - 08**

Tav./Doc.:
Tav /OCV - 23
8 di 13

Codice elaborato:
**EOL - OCV - 23**

Scala/Formato:
1660 x 925

| REV. | DATA | DESCRIZIONE | ELABORAZIONE | VERIFICA | APPROVAZIONE |
|---|---|---|---|---|---|
| 0 | Ottobre 2022 | Prima emissione | M&M | M&M | GRV/LUE |