Firmato digitalmente da
Mariano Marseglia
CN = Marseglia Mariano
C = IT

Firmato digitalmente da:
ZINGARELLI GIUSEPPE FEDERICO
Emesso da: InfoCamere Qualified Electronic Signature CA
Serial#: 6ed0ad

TRATTO INQUADRAMENTO

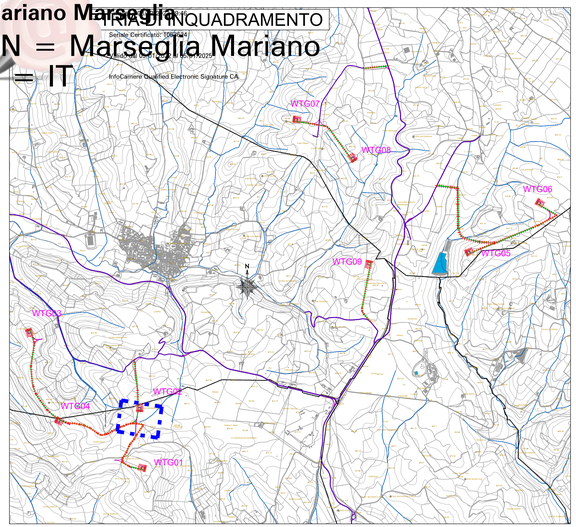

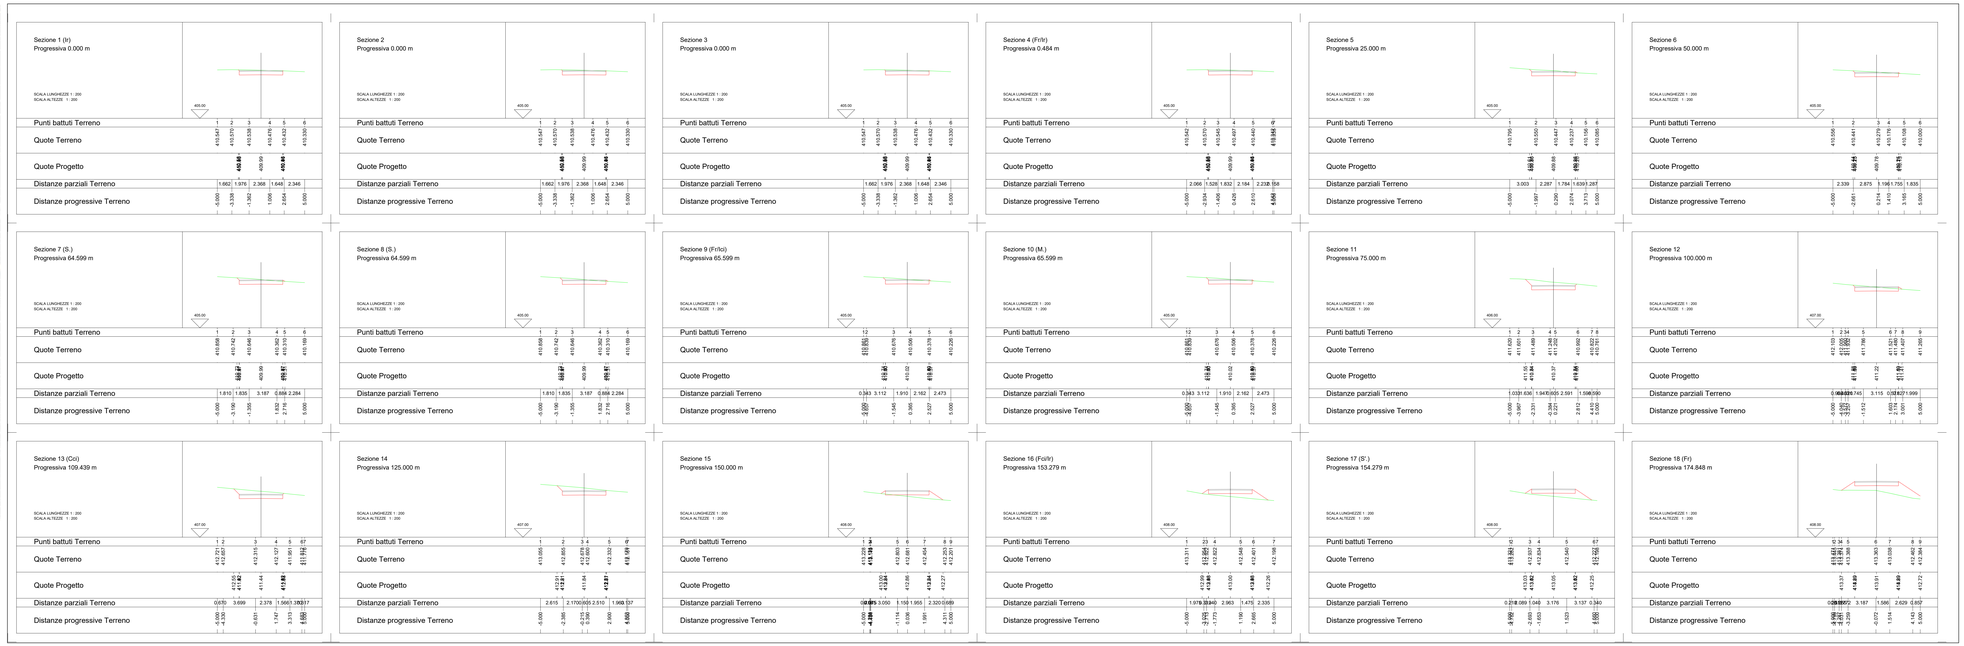

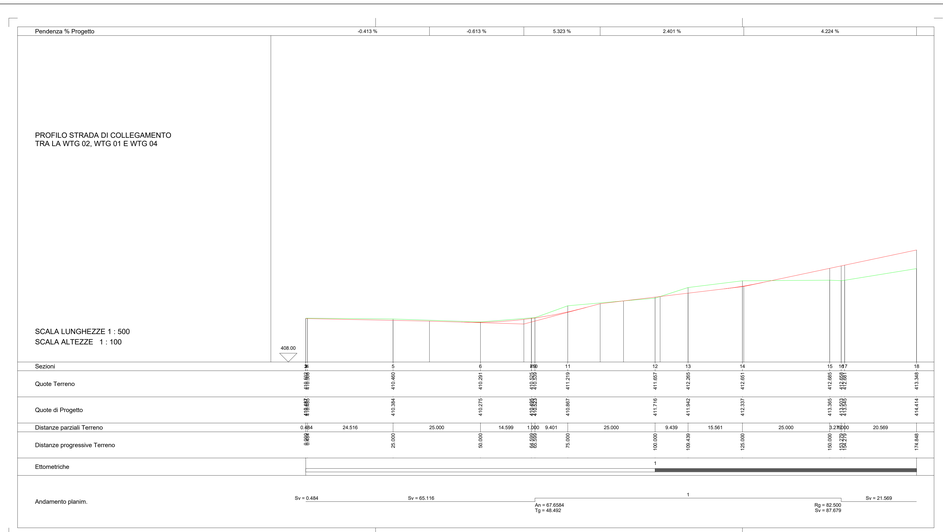

COMMITTENTE

GRV WIND SARDEGNA 6 S.R.L.
Via Durini, 9
20122 Milano
Tel.: +39.02.50043159
PEC: grvwindsardegna6@legalmail.it

GRV WIND SARDEGNA 6 S.R.L.

PROGETTISTI

Progettisti:
Ing. Mariano Marseglia
Ing. Giuseppe Fabrizio Progenti

M&M ENGINEERING S.R.L.
Sede Operativa
Via Roma, 108
Cluny Nova (CA)
Tel./Fax: +39.0881.76502
Email: ing.marianomarseglia@gmail.com

Collaboratori:
Ing. Giovanni Soddeo
Ing. Dionisio Saffiotti

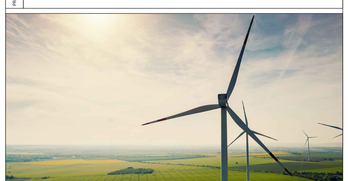

REGIONE AUTONOMA DELLA SARDEGNA
PROVINCIA SUD SARDEGNA
COMUNE DI SELEGAS
COMUNE DI GESICO
COMUNE DI MANDAS

PROGETTO

PROGETTO DEFINITIVO PER LA REALIZZAZIONE DI UN PARCO EOLICO DENOMINATO "PLANU SERRANTIS" COMPOSTO DA 9 EROGENERATORI DA 6,6 MW, PER UNA POTENZA COMPLESSIVA DI 59,4 MW SITO NEI COMUNI DI SELEGAS, GESICO E MANDAS (SU), CON OPERE DI CONNESSIONE NEI COMUNI DI GUASILA, VILLANOVAFRANCA, VILLAMAR, FURTEI, SANLURI (SU)

ELABORATO

Titolo:
PROFILI LONGITUDINALI E SEZIONI DELLA VIABILITA' DI NUOVA REALIZZAZIONE DI COLLEGAMENTO ALLA WTG - 02, WTG - 01 E WTG - 04

Tav./Doc.:
Tav. OCV - 23
13 di 13

Codice elaborato:
EOL - OCV - 23

Scala/Formato:
1475 x 730

REV.	DATA	DESCRIZIONE	ELABORAZIONE	VERIFICA	APPROVAZIONE
0	Ottobre 2022	Prima emissione	M&M	M&M	GRVALUE