Firmato digitalmente da
**Mariano Marseglia**
CN = Marseglia Mariano
C = IT
Firma Elettronica Qualificata
Rilasciata da: InfoCamere Qualified Electronic Signature CA
Valida dal 17/01/2024 alle 08:00:00 UTC+01:00
Serial Certificate: 1202024
InfoCamere Qualified Electronic Signature CA

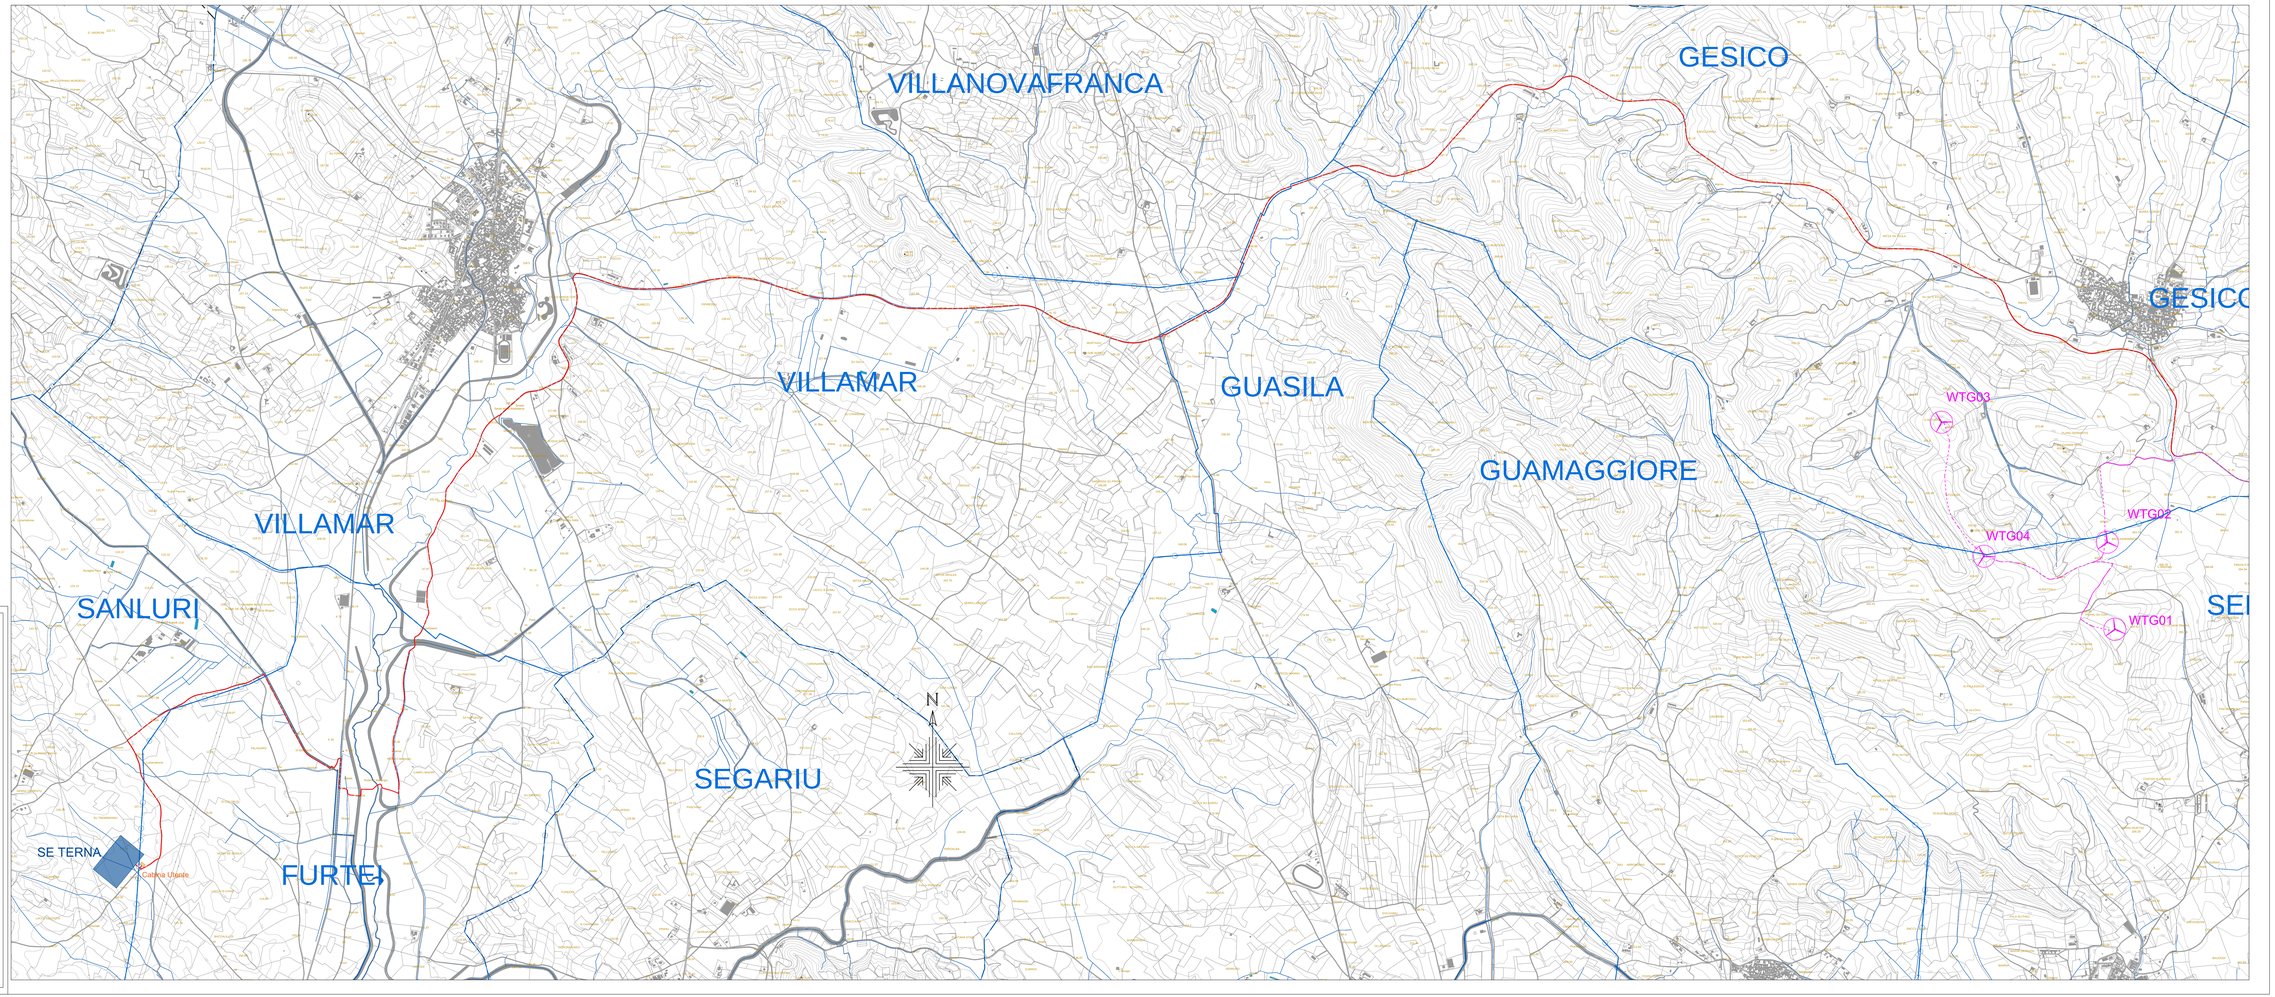


## Legenda

- Limite Comunale
- Aerogeneratore
- Elettrodotto interrato Interno al Parco Eolico
- Elettrodotto interrato Esterno al Parco Eolico
- Cabina Utente

COMMITTENTE

GR Value
Improving performances, improving life

GRV WIND SARDEGNA S.R.L.
Via Cesare Correnti, 1 - 20123 Milano (MI)
P.IVA: 12343810964
PEC: grvwindsardegna01@legalmail.it

Il Tecnico
**GRV WIND SARDEGNA S.R.L.**

PROGETTISTI

Progettista:
Ing. Mariano Marseglia
Ing. Giuseppe Rosario Zingarelli

MBM ENGINEERING S.R.L.
Viale Elvezia 42
09129 Cagliari (CA)
Tel. / Fax: +39 070 7317011
Email: ing.marseglia@pec.it

Collaboratori:
Ing. Giovanni Scalas
Ing. Simone Sanna

ENTI TERRITORIALI INTERESSATI
REGIONE AUTONOMA DELLA SARDEGNA
PROVINCIA DI CAGLIARI
COMUNE DI VILLANOVAFRANCA
COMUNE DI GESICO
COMUNE DI SANLURI

PROGETTO

PROGETTO DEFINITIVO PER LA REALIZZAZIONE DI UN PARCO EOLICO DENOMINATO "PLANU SERRANTIS" COMPOSTO DA 9 IROGENERATORI DA 6,6 MW, PER UNA POTENZA COMPLESSIVA DI 59,4 MW SITO NEI COMUNI DI SILEGAS, GESICO E MANDAS (SU), CON OPERE DI CONNESSIONE NEI COMUNI DI GUASILA, VILLANOVAFRANCA, VILLAMAR, FURTEI, SANLURI (SU)

ELABORATO

Titolo:
PLANIMETRIA INQUADRAMENTO CAVIDOTTO ESTERNO SU CTR

Tav./Doc.:
Tav. OEL - 09

Codice elaborato:
EOL - OEL - 09

Scala/Formato:
1:5.000 - 1970 x 790

| REV. | DATA | DESCRIZIONE | ELABORAZIONE | VERIFICA | APPROVAZIONE |
|---|---|---|---|---|---|
| 0 | Ottobre 2022 | Prima emissione | MBM | MBM | GRVALUE |