Firmato digitalmente da
Mariano Marseglia
CN = Marseglia Mariano
C = IT
Firma Elettronica Qualificata
Rilasciata da: InfoCamere Qualified Electronic Signature CA
Valida dal 17/01/2024 al 17/01/2027
Serial Certificate: 1202024
ORGANIZZAZIONE PERSONALE
InfoCamere Qualified Electronic Signature CA

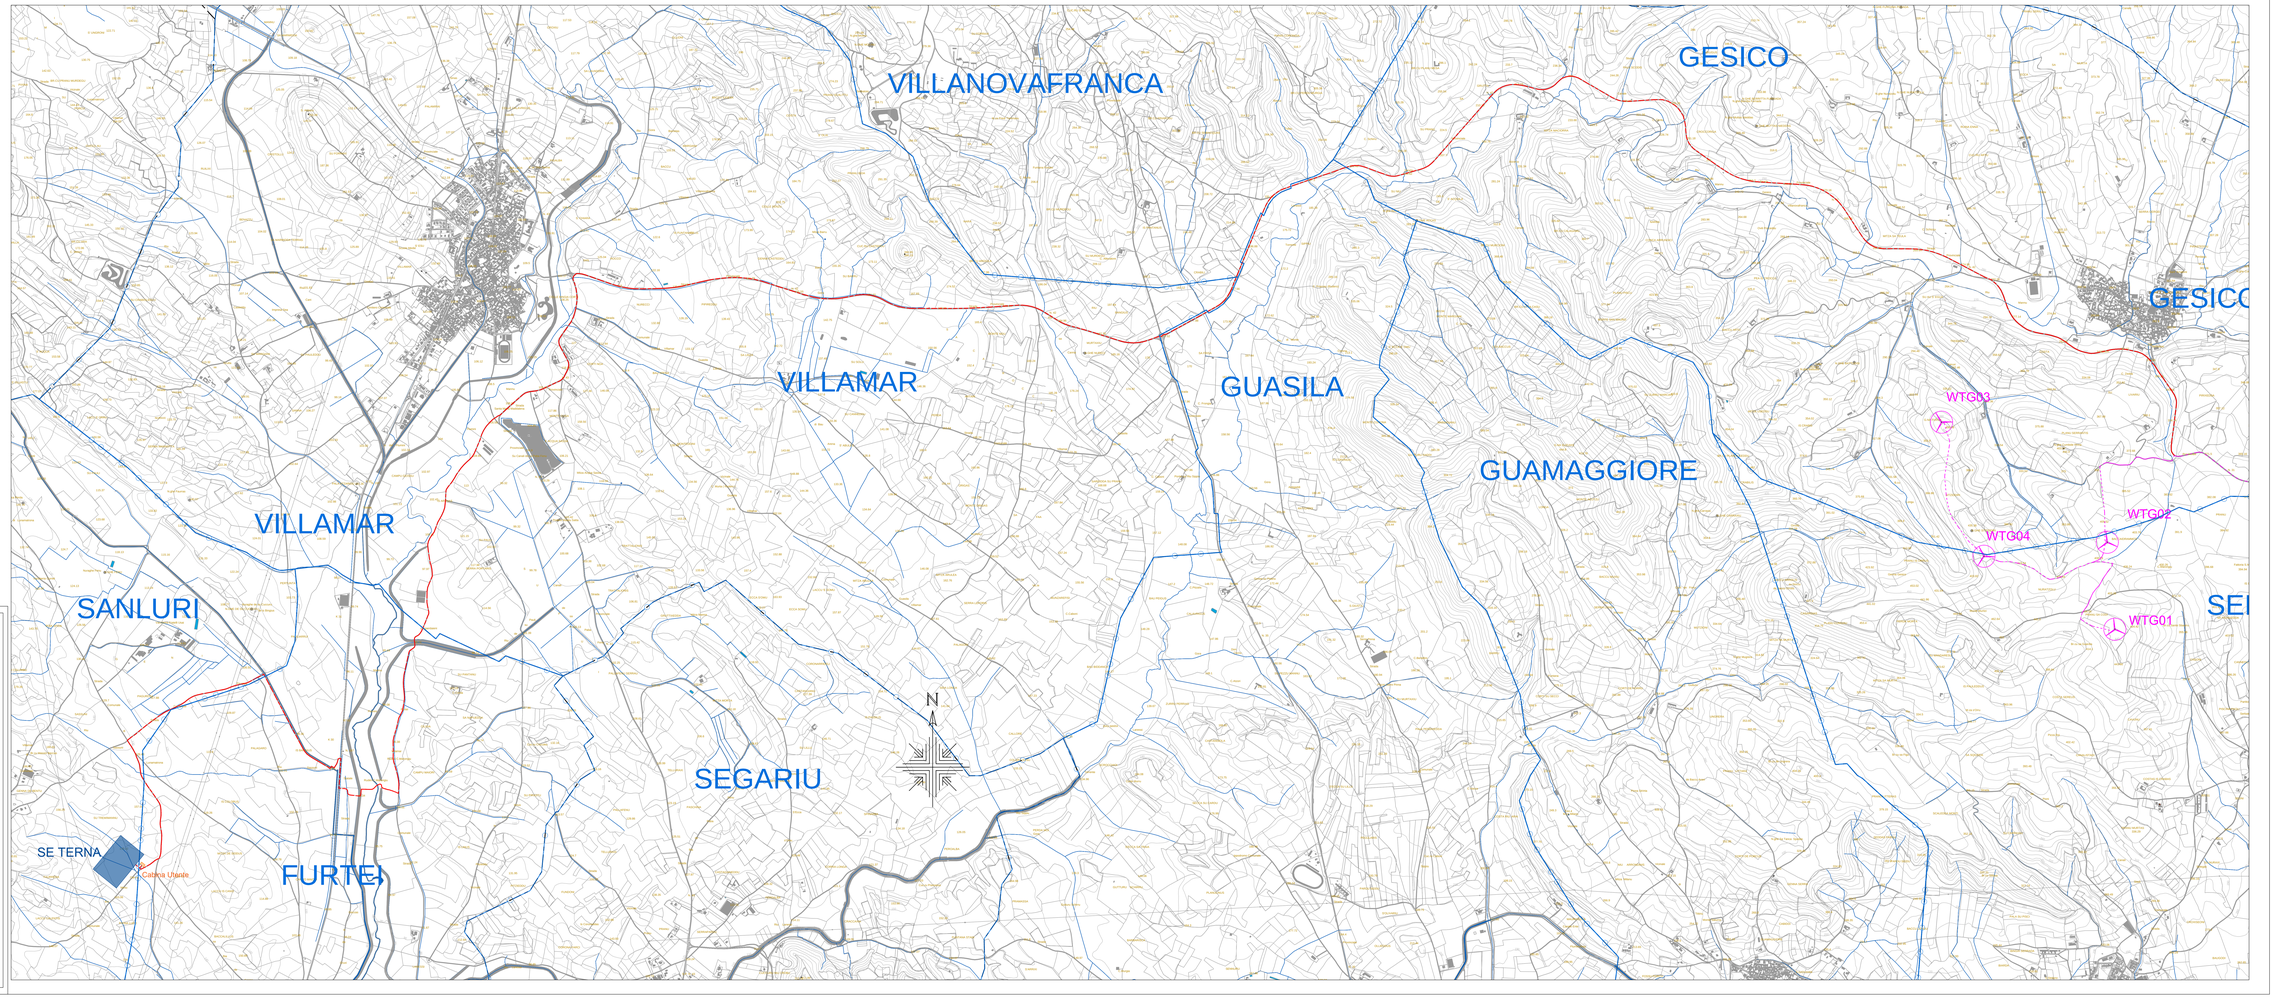

Legenda

- Limite Comunale
- Aerogeneratore
- Elettrodotto interrato Interno al Parco Eolico
- Elettrodotto interrato Esterno al Parco Eolico
- Cabina Utente

COMMITTENTE

GR Value
Improving performances, improving life

GRV WIND SARDEGNA S.R.L.
Via Cesare Correnti, 1 20123 Milano (MI) - Italy
P.IVA: 10343470159
PEC: grvwindsardegna@legalmail.it

Il Tecnico
GRV WIND SARDEGNA S.R.L.

PROGETTISTI

Progettista:
Ing. Mariano Marseglia
Ing. Giuseppe Roberto Zingarelli

MBM ENGINEERING S.R.L.
Viale Gramsci, 88
70126 - Bari (BA) - Italy
Tel. +39 - 080 5842 911
Email: ing.marseglia@pec.it

Collaboratori:
Ing. Giovanni Scalera
Ing. Donato Sallustro

REGIONE AUTONOMA DELLA SARDEGNA
PROVINCIA DI CAGLIARI
COMUNE DI SILIGA
COMUNE DI GESICO
COMUNE DI MANDAS
COMUNE DI VILLANOVAFRANCA
COMUNE DI VILLAMAR
COMUNE DI FURTEI
COMUNE DI SANLURI
COMUNE DI SARDARA

PROGETTO

PROGETTO DEFINITIVO PER LA REALIZZAZIONE DI UN PARCO EOLICO DENOMINATO "PLANU SERRANTIS" COMPOSTO DA 9 IROGENERATORI DA 6,6 MW, PER UNA POTENZA COMPLESSIVA DI 59,4 MW SITO NEI COMUNI DI SILEGAS, GESICO E MANDAS (SU), CON OPERE DI CONNESSIONE NEI COMUNI DI GUASILA, VILLANOVAFRANCA, VILLAMAR, FURTEI, SANLURI (SU)

ELABORATO

Titolo:
PLANIMETRIA INQUADRAMENTO CAVIDOTTO ESTERNO SU CTR

Tav./Doc.:
Tav: OEL - 11

Codice elaborato:
EOL - OEL - 11

Scala/Formato:
1:5.000 - 1970 x 790

REV.	DATA	DESCRIZIONE	ELABORAZIONE	VERIFICA	APPROVAZIONE
0	Ottobre 2022	Prima emissione	MBM	MBM	GRVALUE