


LEGENDA	
	Autostrada
	SS - Strade Statali
	SP - Strade Provinciali
	Fiumi e corsi d'acqua
	Confini comunali
AMMODERNAMENTO SS 121	
	Tratti in trincea e/o rilevato
	Tratto in viadotto
	Tratto in galleria
	SS in affiancamento
	Raccordo alla viabilità principale
	Sistemazione tratti viabilità esistente

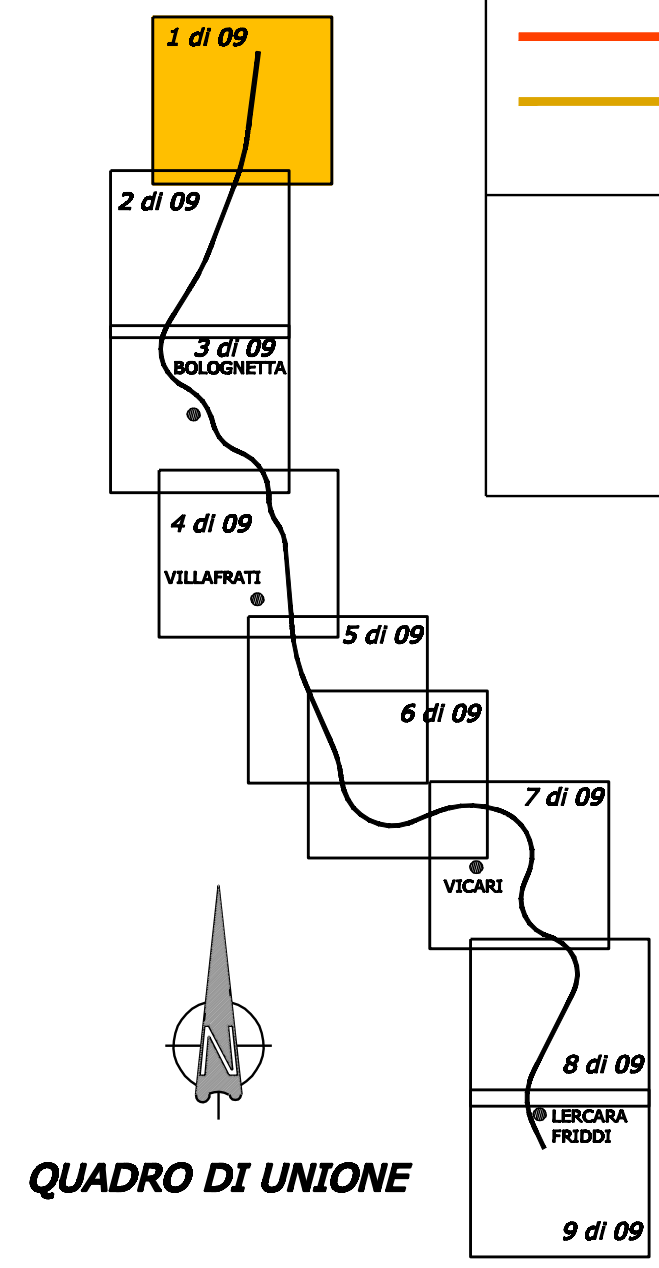

**ANAS S.p.A.**  
 Direzione Centrale Programmazione Progettazione

**ITINERARIO**  
**PALERMO - AGRIGENTO (SS121-SS189)**  
 AMMODERNAMENTO DEL TRATTO PALERMO-LERCARA

**PROGETTO PRELIMINARE / STUDIO DI IMPATTO AMBIENTALE**

GRUPPO DI PROGETTAZIONE ANAS RESPONSABILE DI PROGETTO Dott. Ing. Fabrizio Arciuli	PROGETTISTA: Dott. Ing. M. Averardi Ordine Ing. di Roma n. 8770 Dott. Ing. A. Valente Ordine Ing. di Roma n. 20739
ASSISTENZA ALLA PROGETTAZIONE: Ing. F. Nigrelli - Coordinatore	
RESPONSABILI TECNICI Geom. Michele Pacelli Dott. Ing. Giampiero Liberati Dott. Ing. Fulvio Saccodato Dott. Ing. Giuseppe Imbruglio Dott. Geol. Flavio Capozucca Dott. Arch. Barbara Bianchini Dott. Ing. Francesco Betzi Dott. Ing. Pierluigi Fabbro Dott. Arch. Roberto Roggi Dott. Ing. Pier Giorgio D'Armini	Traccati Geotecnica Idraulica Strutture Geologia Ambiente Impianti Espropri/interferenze Comulti Studio Trasportistico
<b>ATKINS</b> Responsabile Ing. P.R. Elliott	Ing. F. Amico Ing. D. Anello Ing. G. Böker Ing. G. Bonincontro Ing. F. Busiolo Ing. V. Conzani Ing. M. Chubb Arch. P. Coniglio Prof. Ing. G. Giambanco Arch. F. Giannone Arch. F. Giannone Arch. G. Graziani Ing. M. Hawley Ing. R. Kimber
<b>SERING Ingegneria</b> Responsabile Ing. S. Di Maio	Ing. M. Lasconi Arch. C. Luzzo Geom. A. Lo Princi Prof. D. Lo Bosco Ing. S. Nigrelli Ing. A. Fantalena Ing. V. Plescia Ing. G. Rosone Ing. T. Short Ing. G. Speciale Ing. V. Sykes Geom. M. Vallone Ing. H. Woods Ing. M. Wright

VISTO: IL RESP. DEL PROCEDIMENTO Dott. Ing. Massimiliano Fidenzi	DATA PROTOCOLLO
---	--------------------

**QUADRO DI RIFERIMENTO AMBIENTALE**  
 ATMOSFERA  
 CARTA DEI RECETTORI SENSIBILI E CONCENTRAZIONI INQUINANTI:  
 ANNO ENTRATA IN ESERCIZIO

CODICE PROGETTO L0410A	CODICE FILE P00_IA31_GEN_PLO2_A.DWG	REVISIONE A	FOGLIO 01	SCALA: 1:10000
C	CODICE ELAB. P001A31GENPLO2			
B				
A	EMISSIONE	30/05/07	GS	ARCIULI VALENTE
REV.	DESCRIZIONE	DATA	REDATTO	VERIFICATO APPROVATO

**APPROVATO**  
 in data 17.01.2008  
 dalla C.C.