


X= 49927.19
Y= 170391.41

LEGGENDA	
[TO1]	ATTRAVERSAMENTI IDRAULICI IN PROGETTO
[M01]	MURI IN PROGETTO
[CH01]	INTERVENTO DI CHIODATURA SU SCARPATA ESISTENTE
[CC01]	CORDOLO-CUNETTA IN PROGETTO
[CS01]	CORDOLO A SBALZO SU PALI IN PROGETTO
[D]	DEMOLIZIONE MURATURA ESISTENTE
[MANTENIMENTO]	ATTRAVERSAMENTI IDRAULICI - MANTENIMENTO
[SOSTITUZIONE DN MAGGIORE]	ATTRAVERSAMENTI IDRAULICI - SOSTITUZIONE CON DN MAGGIORE
[SOSTITUZIONE DN IDENTICO]	ATTRAVERSAMENTI IDRAULICI - SOSTITUZIONE CON IDENTICO DN
[DEMOLIZIONE]	DEMOLIZIONI
[P]	PALO ILLUMINAZIONE IN PROGETTO
R210.34	INDICAZIONE RAGGIO CURVA CIRCOLARE
X= 47540.54 Y= 175655.18	DATI DI TRACCIAMENTO ASSE STRADALE
SEZIONE TIPO 01	INDICAZIONE SEZIONI TIPO STRADALI - VEDI TAVOLA SPECIFICA
F.I.	FINE INTERVENTO

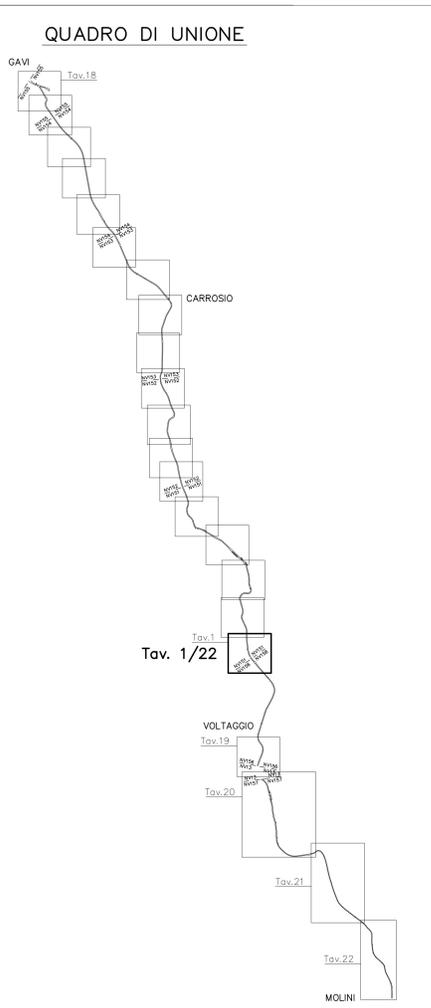

COMMITTENTE:
RFI
 RETE FERROVIARIA ITALIANA
 GRUPPO FERROVIE DELLO STATO ITALIANE

ALTA SORVEGLIANZA:
ITALFERR
 GRUPPO FERROVIE DELLO STATO ITALIANE

GENERAL CONTRACTOR:
COIV
 Consorzio Co.Regamenti Integrati Valchi

INFRASTRUTTURE FERROVIARIE STRATEGICHE DEFINITE DALLA LEGGE OBIETTIVO N.443/01
 TRATTA A.V./A.C. TERZO VALICO DEI GIOVI
 PROGETTO ESECUTIVO

Adeguamento S.P. 160 di Val Lemme
 Planimetria di progetto con sovrapposizioni - Da sez. 1 a sez. 6
 Tav. 1/22

GENERAL CONTRACTOR Consorzio Cociv Ing. G. Guagnoli	DIRETTORE LAVORI	SCALA: 1:500
---	------------------	-----------------

COMMESSA	LOTTO	FASE	ENTE	TIPO DOC.	OPERADISCIPLINA	PROGE.	REV.
I 6 5 1	0 1	E	C V	P 8	N V 1 5 0 X	0 2 3	A

Rev.	Descrizione emissione	Redatto	Data	Verificato	Data	Progettista	Data	IL PROGETTISTA
A00	Prima emissione	[Signature]	19/09/12	[Signature]	21/09/12	Ing. E. Ghislanzani	25/09/12	[Signature]

Nome File: I:\2012\COIV\A.V./A.C. TERZO VALICO DEI GIOVI\PROGETTO ESECUTIVO\120912\120912_01_P160_VL_1_22.dwg
 CUP: J51H0000000000000000