



**LEGENDA**

- [TO1] ATTRAVERSAMENTI IDRAULICI IN PROGETTO
- [MO1] MURI IN PROGETTO
- [CH01] INTERVENTO DI CHIODATURA SU SCARPATA ESISTENTE
- [CC01] CORDOLO-CUNETTA IN PROGETTO
- [CS01] CORDOLO A SBALZO SU PALI IN PROGETTO
- [DEMOLIZIONE] DEMOLIZIONE MURATURA ESISTENTE
- [MANTENIMENTO] ATTRAVERSAMENTI IDRAULICI - MANTENIMENTO
- [SOSTITUZIONE DN MAGGIORE] ATTRAVERSAMENTI IDRAULICI - SOSTITUZIONE CON DN MAGGIORE
- [SOSTITUZIONE DN IDENTICO] ATTRAVERSAMENTI IDRAULICI - SOSTITUZIONE CON IDENTICO DN
- [DEMOLIZIONE] DEMOLIZIONI
- [PALO] PALO ILLUMINAZIONE IN PROGETTO
- [R210.34] INDICAZIONE RAGGIO CURVA CIRCOLARE
- [X=47540.54 Y=175655.18] DATI DI TRACCIAMENTO ASSE STRADALE
- [SEZIONE TIPO 01] INDICAZIONE SEZIONI TIPO STRADALI - VEDI TAVOLA SPECIFICA
- [F.I.] FINE INTERVENTO

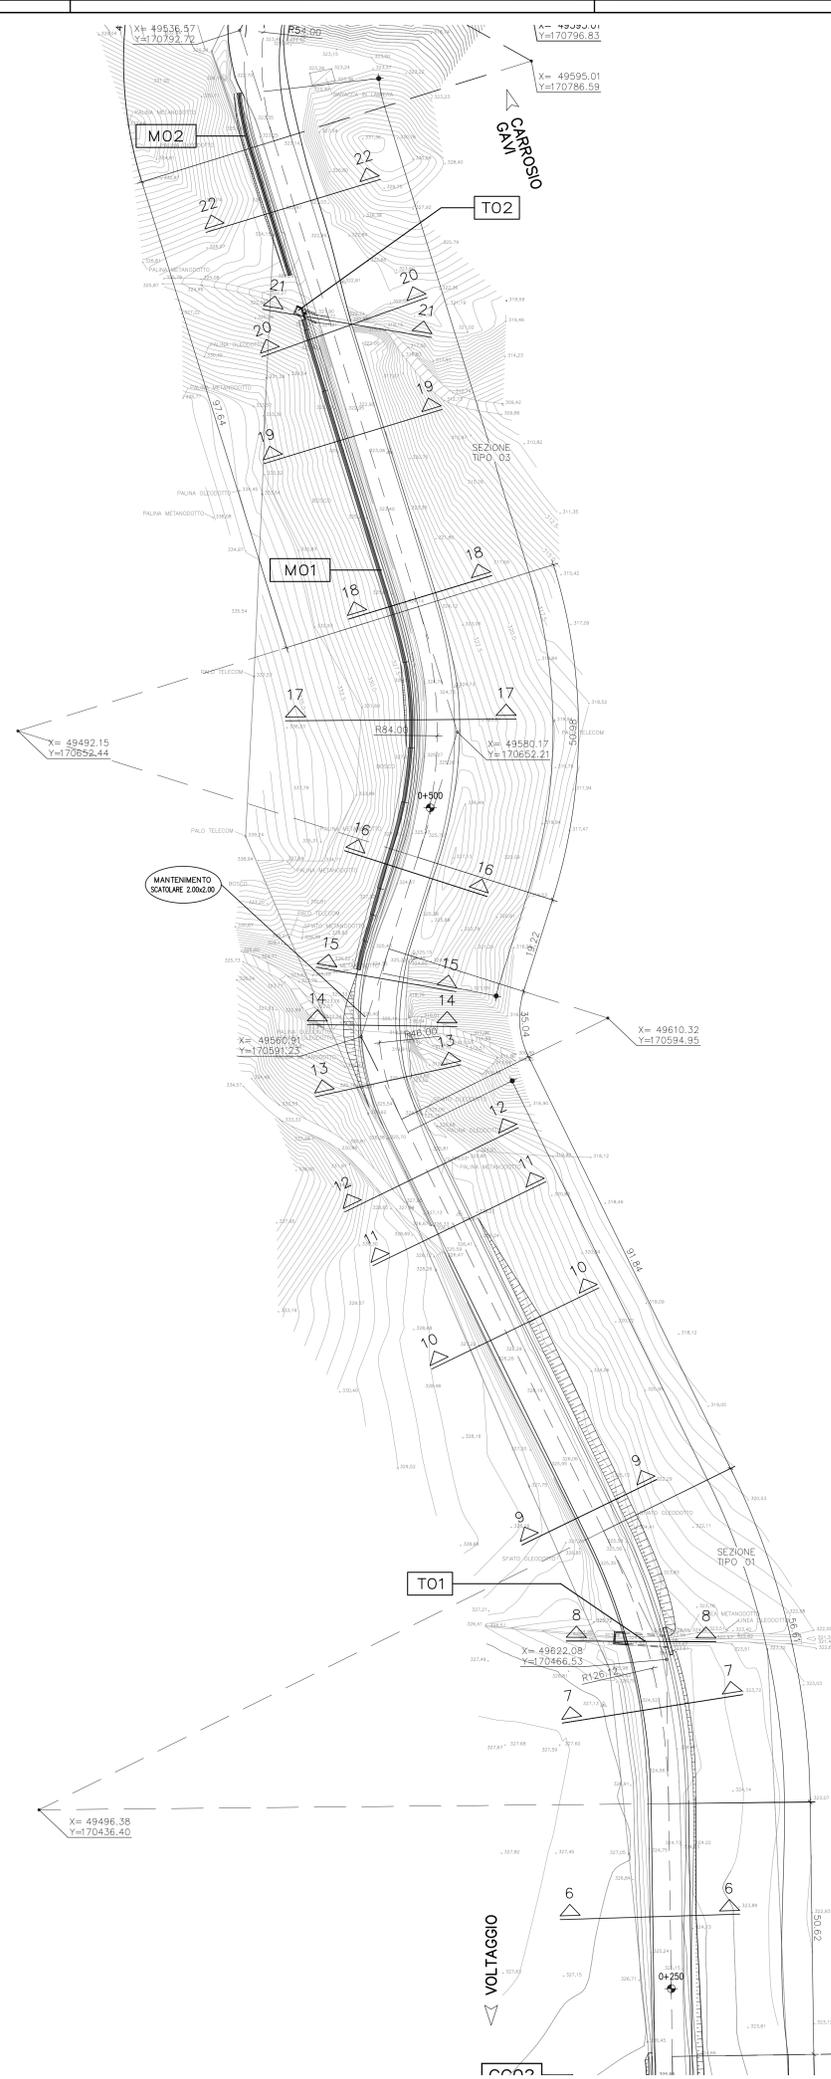

**QUADRO DI UNIONE**

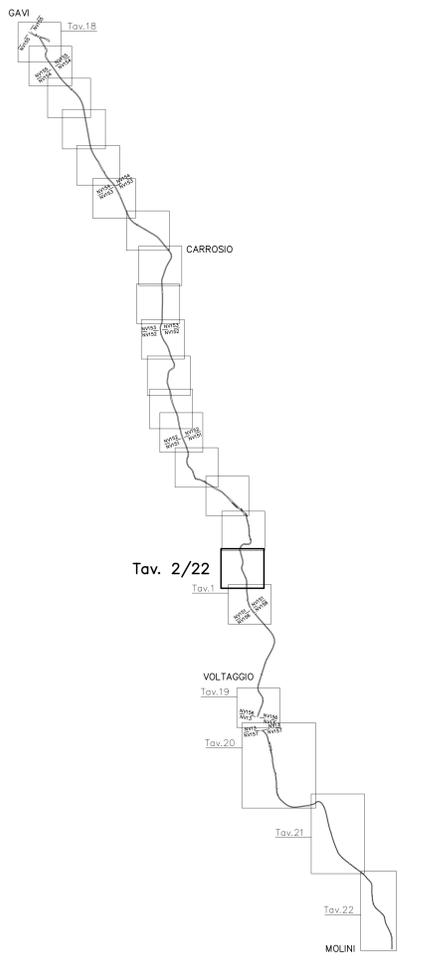

COMMITTENTE:

ALTA SORVEGLIANZA:

GENERAL CONTRACTOR:

**INFRASTRUTTURE FERROVIARIE STRATEGICHE DEFINITE DALLA LEGGE OBIETTIVO N.443/01**

**TRATTA A.V./A.C. TERZO VALICO DEI GIOVI**

**PROGETTO ESECUTIVO**

Adeguamento S.P. 160 di Val Lemme  
 Planimetria di progetto con sovrapposizioni - Da sez. 6 a sez. 22  
 Tav. 2/22

GENERAL CONTRACTOR	DIRETTORE LAVORI	SCALA:
Consorzio <b>Cociv</b> Ing. G. Guagnoli		1:500

COMMESSA	LOTTO	FASE	ENTE	TIPO DOC.	OPERADISCIPLINA	PROGE.	REV.
I G 5 1	0 1	E	C V	P 8	N V 1 5 0 X	0 2 4	A

Rev.	Descrizione emissione	Redatto	Data	Verificato	Data	Progettista	Data	IL PROGETTISTA
001	Prima emissione	[Signature]	19/09/12	[Signature]	21/09/12	E. Paganini	25/09/12	[Signature]

Nome File: I:\2012\civ\progetti\civ\_01\civ\_01\_024\_001.dwg  
 CUP: J51H5000000000000000