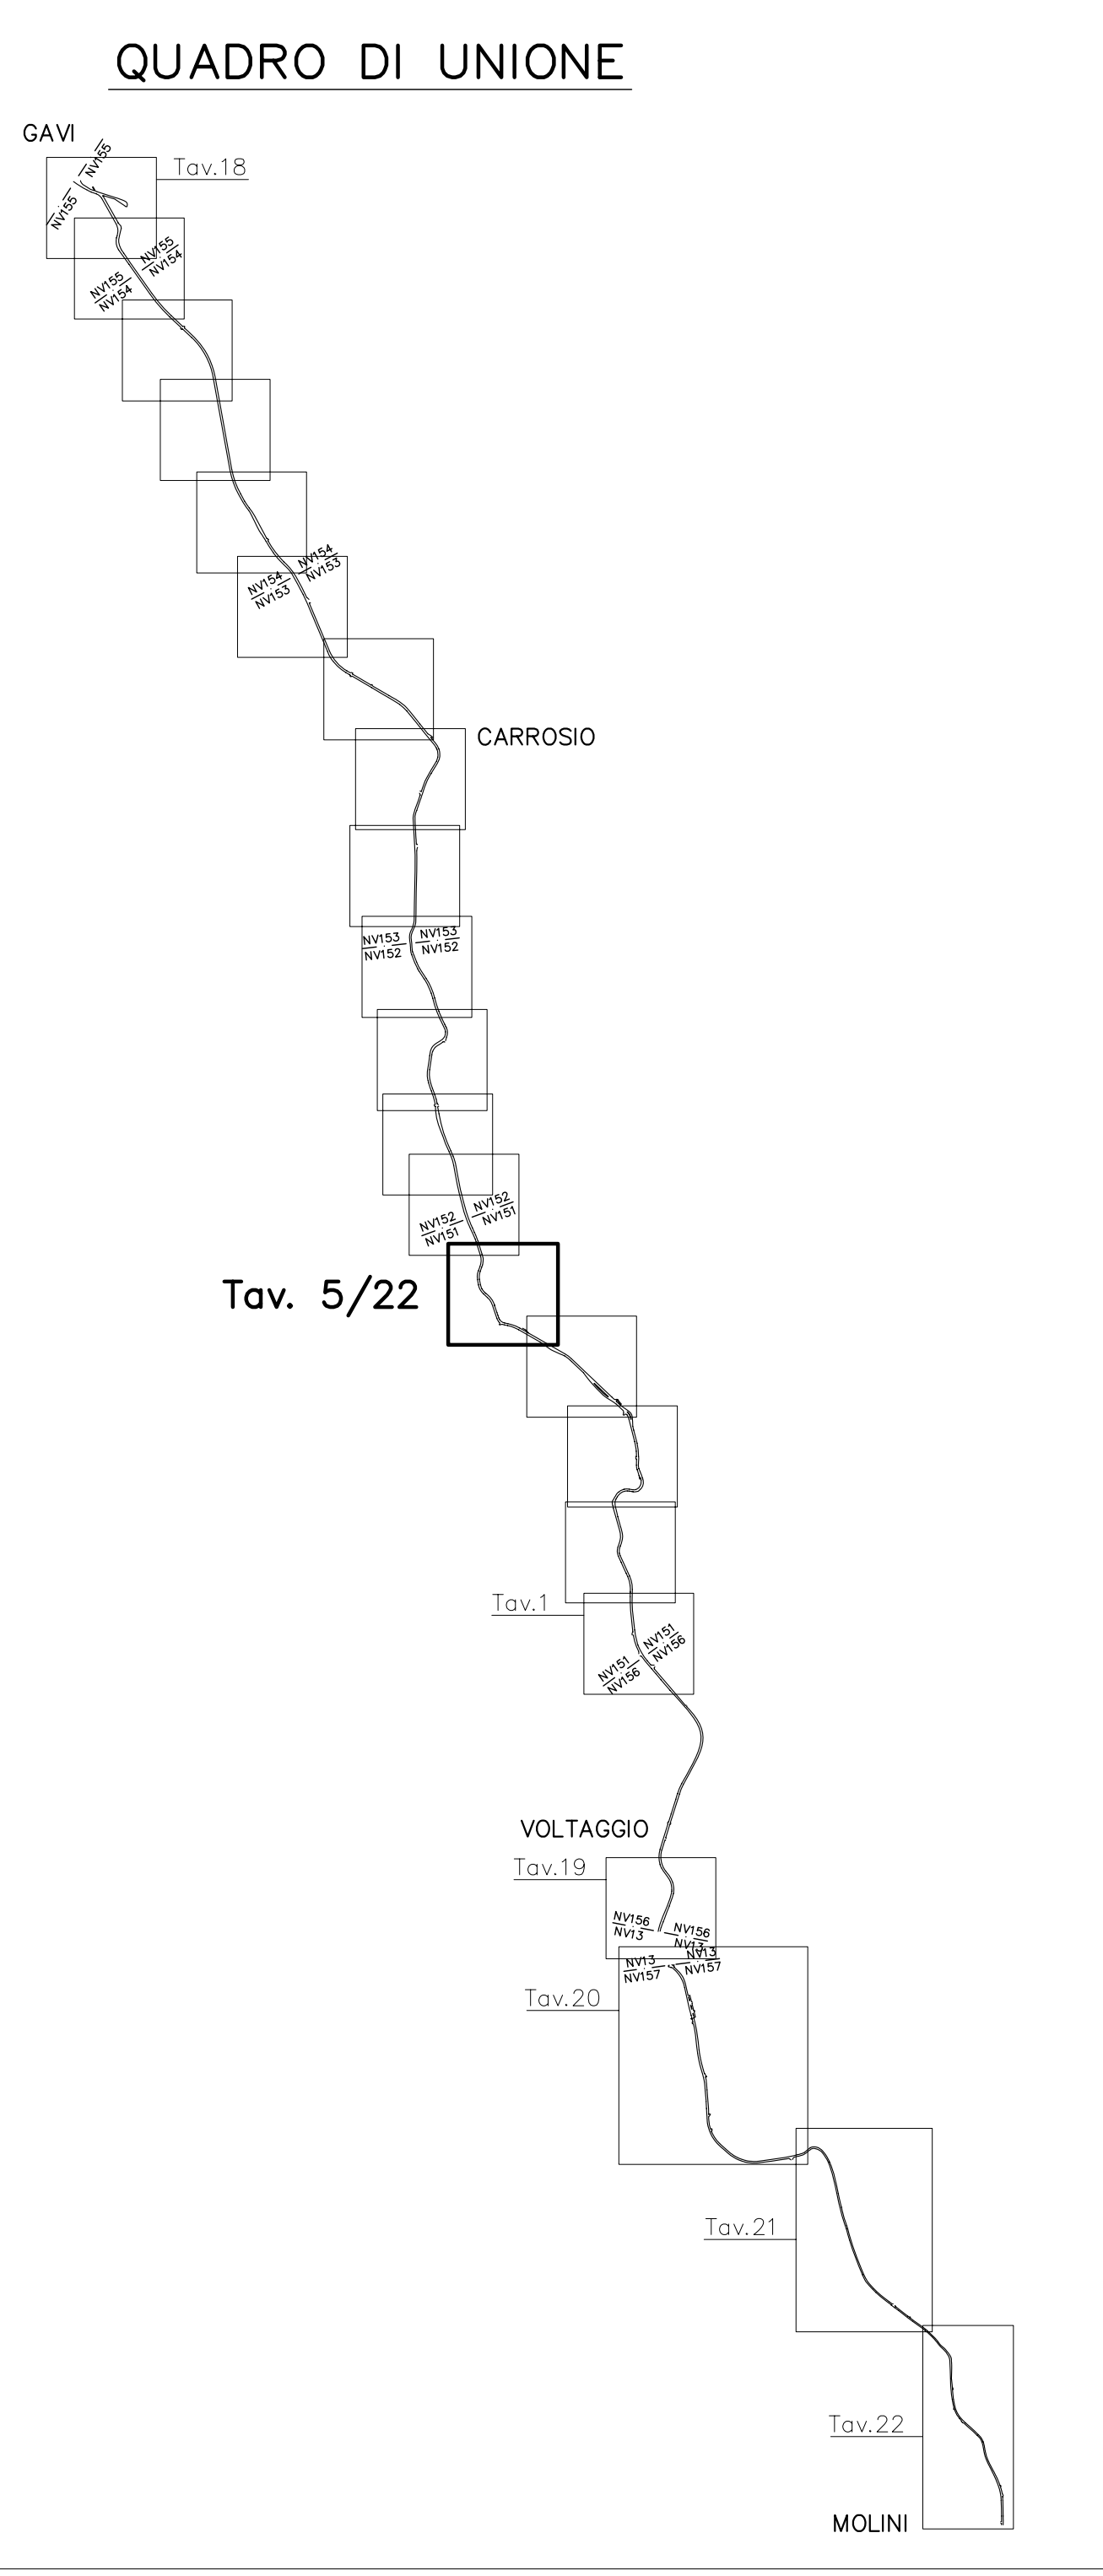


LEGENDA	
[TO1]	ATTRAVERSAMENTI IDRAULICI IN PROGETTO
[M01]	MURI IN PROGETTO
[CH01]	INTERVENTO DI CHIODATURA SU SCARPATA ESISTENTE
[CC01]	CORDOLO-CUNETTA IN PROGETTO
[CS01]	CORDOLO A SBALZO SU PALI IN PROGETTO
[D]	DEMOLIZIONE MURATURA ESISTENTE
[MANTENIMENTO]	ATTRAVERSAMENTI IDRAULICI - MANTENIMENTO
[SOSTITUZIONE DN MAGGIORE]	ATTRAVERSAMENTI IDRAULICI - SOSTITUZIONE CON DN MAGGIORE
[SOSTITUZIONE DN IDENTICO]	ATTRAVERSAMENTI IDRAULICI - SOSTITUZIONE CON IDENTICO DN
[DEMOLIZIONE]	DEMOLIZIONI
[P]	PALO ILLUMINAZIONE IN PROGETTO
[R210.34]	INDICAZIONE RAGGIO CURVA CIRCOLARE
[X=47540.54 Y=175655.18]	DATI DI TRACCIAMENTO ASSE STRADALE
[SEZIONE TIPO 01]	INDICAZIONE SEZIONI TIPO STRADALI - VEDI TAVOLA SPECIFICA
[F.I.]	FINE INTERVENTO



COMMITTENTE:


ALTA SORVEGLIANZA:

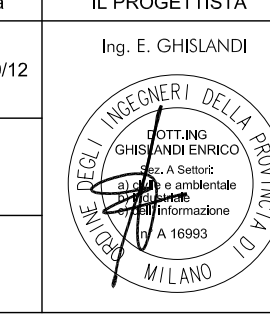

GENERAL CONTRACTOR:


INFRASTRUTTURE FERROVIARIE STRATEGICHE DEFINITE DALLA LEGGE OBIETTIVO N.443/01
 TRATTA A.V./A.C. TERZO VALICO DEI GIOVI
 PROGETTO ESECUTIVO

Adeguamento S.P. 160 di Val Lemme
 Planimetria di progetto con sovrapposizioni - Da sez. 51 a sez. 72
 Tav. 5/22

GENERAL CONTRACTOR Consorzio Cociv Ing. G. Guagnoli	DIRETTORE LAVORI	SCALA: 1:500
---	------------------	-----------------

COMMESSA	LOTTO	FASE	ENTE	TIPO DOC.	OPERADISCIPLINA	PROGE.	REV.
I 6 5 1	0 1	E	C V	P 8	N V 1 5 0 X	0 2 7	A

Rev.	Descrizione emissione	Redatto	Data	Verificato	Data	Progettista	Data	IL PROGETTISTA
001	Prima emissione	FR	19/09/12	Ing. F. Colli	21/09/12	Ing. E. Pagani	25/09/12	

Nome File: I:\P\160-400\PROVA\160-400-027-A00
 CUP: J51H5000000000000