


### LEGENDA

- [TO1] ATTRAVERSAMENTI IDRAULICI IN PROGETTO
- [MOT] MURI IN PROGETTO
- [CHO1] INTERVENTO DI CHIODATURA SU SCARPATA ESISTENTE
- [CCO1] CORDOLO-CUNETTA IN PROGETTO
- [CSO1] CORDOLO A SBALZO SU PALI IN PROGETTO
- [DEMOLIZIONE] DEMOLIZIONE MURATURA ESISTENTE
- [MANTENIMENTO] ATTRAVERSAMENTI IDRAULICI - MANTENIMENTO
- [SOSTITUZIONE DN MAGGIORE] ATTRAVERSAMENTI IDRAULICI - SOSTITUZIONE CON DN MAGGIORE
- [SOSTITUZIONE DN IDENTICO] ATTRAVERSAMENTI IDRAULICI - SOSTITUZIONE CON IDENTICO DN
- [DEMOLIZIONE] DEMOLIZIONI
- [PALO] PALO ILLUMINAZIONE IN PROGETTO
- [R210.34] INDICAZIONE RAGGIO CURVA CIRCOLARE
- [X=47543.54 Y=175655.18] DATI DI TRACCIAMENTO ASSE STRADALE
- [SEZIONE TIPO 01] INDICAZIONE SEZIONI TIPO STRADALI - VEDI TAVOLA SPECIFICA
- [F.I.] FINE INTERVENTO

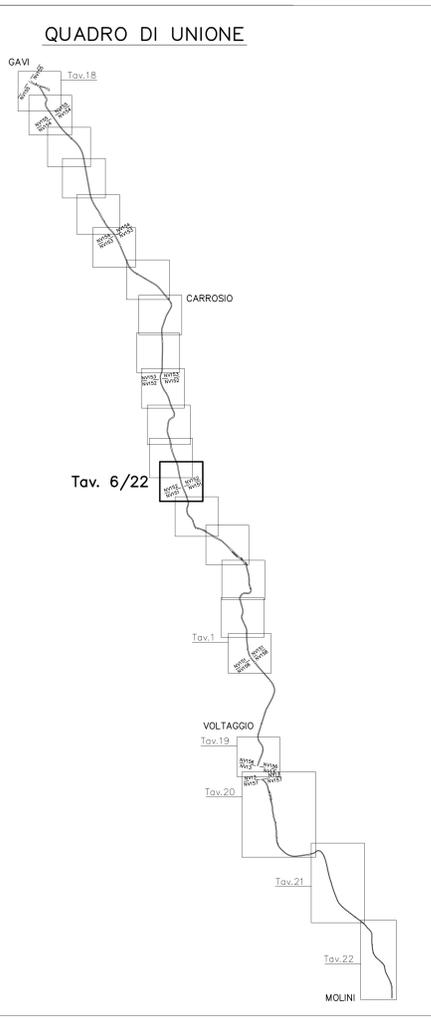

COMMITTENTE: **RFI** RETE FERROVIARIA ITALIANA GRUPPO FERROVIE DELLO STATO ITALIANO

ALTA SORVEGLIANZA: **ITALFERR** GRUPPO FERROVIE DELLO STATO ITALIANO

GENERAL CONTRACTOR: **COIV** Consorzio di Reggimenti Integrali Valchi

INFRASTRUTTURE FERROVIARIE STRATEGICHE DEFINITE DALLA LEGGE OBIETTIVO N.443/01

TRATTA A.V./A.C. TERZO VALICO DEI GIOVI PROGETTO ESECUTIVO

Adeguamento S.P. 160 di Val Lemme  
 Planimetria di progetto con sovrapposizioni - Da sez. 73 a sez. 80  
 Tav. 6/22

GENERAL CONTRACTOR Consorzio <b>Cociv</b> Ing. G. Guagnoli		DIRETTORE LAVORI		SCALA: 1:500
COMMESSA <b>I G 5 1</b>	LOTTO <b>0 1</b>	FASE <b>E</b>	ENTE <b>C V</b>	TIPO DOC <b>P 8</b>
OPERADISCIPLINA <b>N V 1 5 0 X</b>		PROGE. <b>0 2 8</b>	REV. <b>A</b>	

Rev.	Descrizione emissione	Redatto	Data	Verificato	Data	Progettista	Data	IL PROGETTISTA
A00	Prima emissione	[Signature]	19/09/12	[Signature]	21/09/12	E. Paganini	25/09/12	[Signature]

Nome File: I:\P\160-EC-COIV\160-EC-028-A00  
 CUP: F51H5000000000000000