


LEGENDA

- Autostrada
- SS - Strade Statali
- SP - Strade Provinciali
- Fiumi e corsi d'acqua
- Confini comunali

AMMODERNAMENTO SS 121

- Tratti in trincea e/o rilevato
- Tratto in viadotto
- Tratto in galleria
- SS in affiancamento
- Raccordo alla viabilità principale
- Sistemazione tratti viabilità esistente

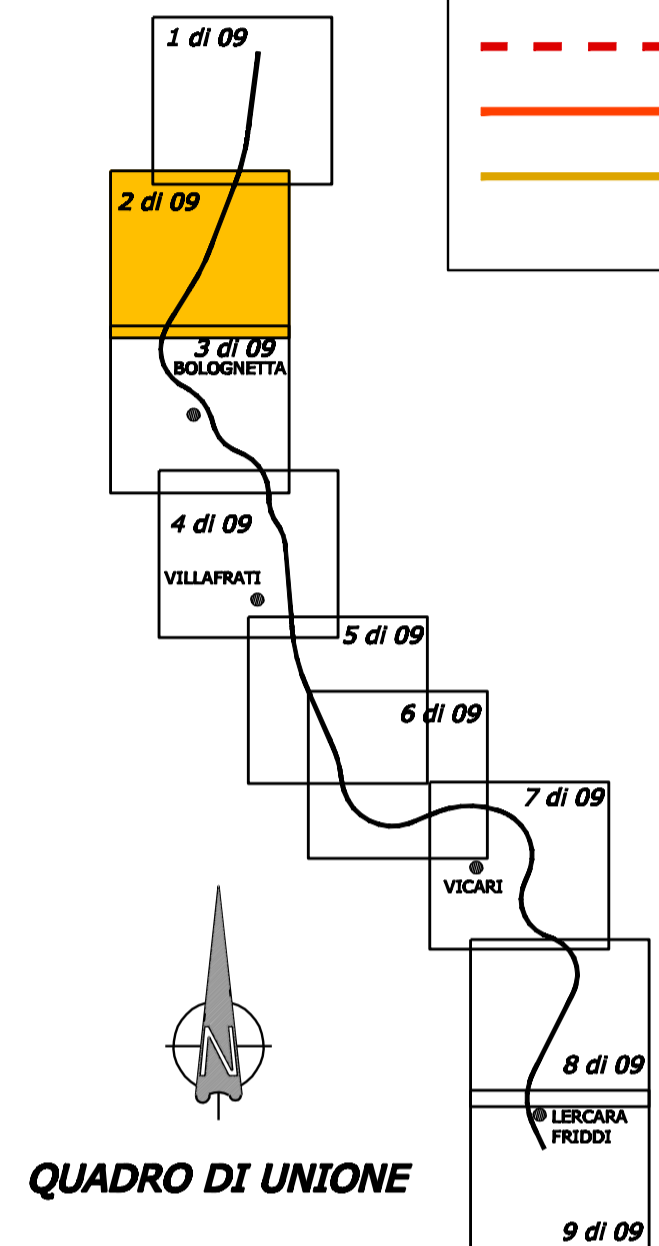

ITINERARIO
PALERMO - AGRIGENTO (SS121-SS189)
 AMMODERNAMENTO DEL TRATTO PALERMO-LERCARA

PROGETTO PRELIMINARE / STUDIO DI IMPATTO AMBIENTALE

GRUPPO DI PROGETTAZIONE ANAS RESPONSABILE DI PROGETTO Dott. Ing. Fabrizio Arciuli	PROGETTISTA: Dott. Ing. M. Averardi Ordine Ing. di Roma n. 8770 Dott. Ing. A. Valente Ordine Ing. di Roma n. 20739
RESPONSABILI TECNICI Geom. Michele Pacelli Dott. Ing. Giampiero Liberati Dott. Ing. Fulvio Soccodato Dott. Ing. Giuseppe Imbraguglio Dott. Geol. Flavio Capozucca Dott. Arch. Barbara Bianchini Dott. Ing. Francesco Betzi Dott. Ing. Pierluigi Fabbro Dott. Arch. Roberto Roggi Dott. Ing. Pier Giorgio D'Armini	ASSISTENZA ALLA PROGETTAZIONE: Ing. F. Nigrelli - Coordinatore ATKINS Responsabile Ing. P.R. Elliott SERING Ingegneria Responsabile Ing. S. Di Maio
Traccianti Geotecnica Idraulica Strutture Geologia Ambiente Impianti Espropri/Interferenze Comulti Studio Trasportistico	Ing. F. Amico Ing. D. Anello Ing. G. Boker Ing. G. Bonincontro Ing. F. Busiolo Ing. V. Conzani Ing. M. Chubb Arch. P. Coniglio Prof. Ing. G. Giambanco Arch. F. Giambanco Arch. F. Giannico Arch. G. Graziani Ing. M. Howley Ing. R. Kimber Ing. M. Lascari Arch. G. Luzzo Geom. A. Lo Princi Prof. D. Lo Bosco Ing. S. Nigrelli Ing. A. Fantalea Ing. V. Plescia Ing. G. Rosone Ing. T. Short Ing. G. Speciale Ing. V. Sykes Geom. M. Vallone Ing. H. Woods Ing. M. Wright

VISTO: IL RESP. DEL PROCEDIMENTO Dott. Ing. Massimiliano Fidenzi	DATA PROTOCOLLO
---	--------------------

QUADRO DI RIFERIMENTO AMBIENTALE
 ATMOSFERA
 CARTA DEI RECETTORI SENSIBILI E CONCENTRAZIONI INQUINANTI:
 ANNO ENTRATA IN ESERCIZIO

CODICE PROGETTO FILE P00_IA31_GEN_PL02_A.DWG	REVISIONE A	FOGLIO 02	SCALA: 1:10000
CODICE ELAB. P00IA31GENPL02			
C			
B			
A	EMISSIONE	30/05/07	GS ARCIULI VALENTE
REV.	DESCRIZIONE	DATA	REDATTO VERIFICATO APPROVATO