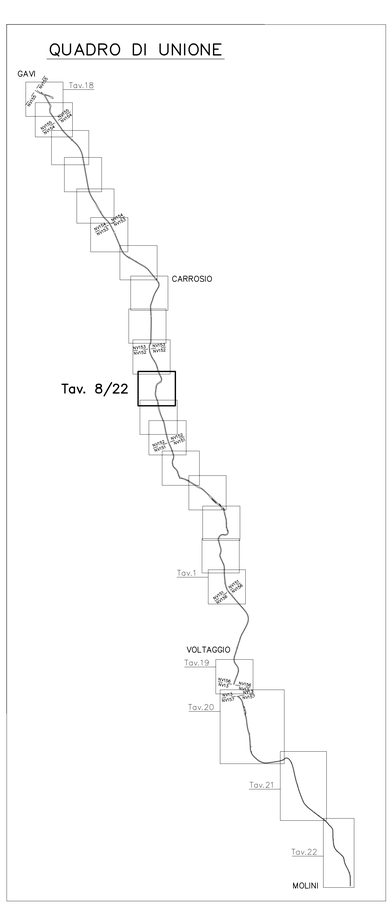

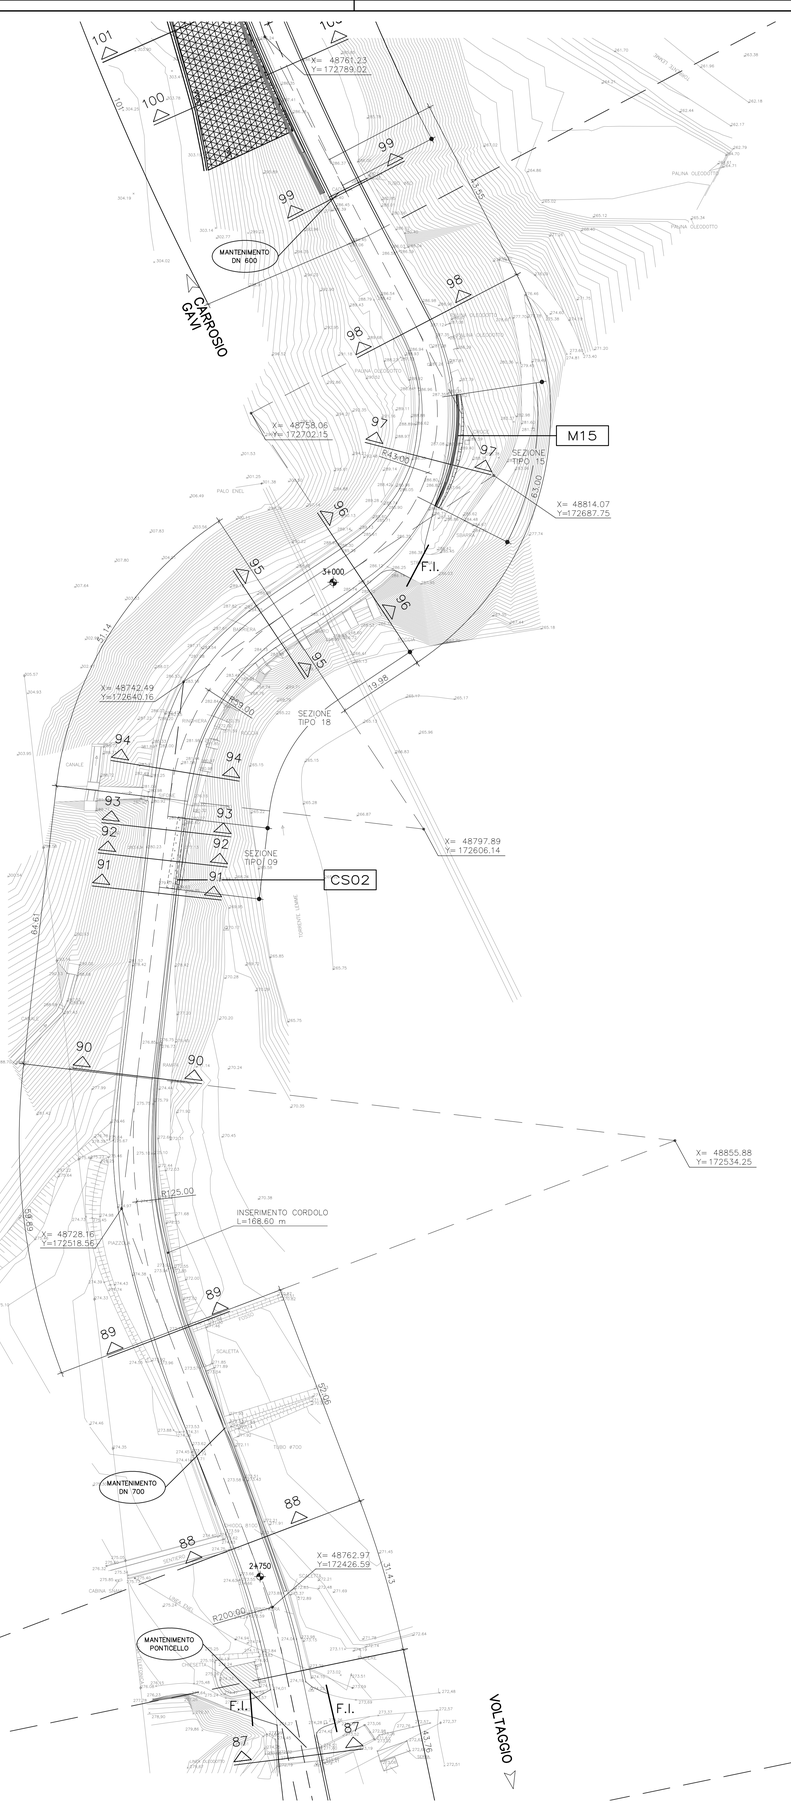

LEGENDA

- T01 — ATTRAVERSAMENTI IDRAULICI IN PROGETTO
- M01 — MURI IN PROGETTO
- CH01 — INTERVENTO DI CHIODATURA SU SCARPATA ESISTENTE
- CC01 — CORDOLO–CUNETTA IN PROGETTO
- CS01 — CORDOLO A SBALZO SU PALI IN PROGETTO
- DEMOLIZIONE MURATURA ESISTENTE
- ATTRAVERSAMENTI IDRAULICI – MANTENIMENTO
- ATTRAVERSAMENTI IDRAULICI – SOSTITUZIONE CON DN MAGGIORE
- ATTRAVERSAMENTI IDRAULICI – SOSTITUZIONE CON IDENTICO DN
- DEMOLIZIONI
- PALO ILLUMINAZIONE IN PROGETTO
- R210.34 — INDICAZIONE RAGGIO CURVA CIRCOLARE
- X= 47540.54 Y=175655.18 — DATI DI TRACCIAMENTO ASSE STRADALE
- SEZIONE TIPO 01 — INDICAZIONE SEZIONI TIPO STRADALI – VEDI TAVOLA SPECIFICA
- F.I. — FINE INTERVENTO

COMMITTENTE: RFI RETE FERROVIARIA ITALIANA – GRUPPO FERROVIE DELLO STATO ITALIANE

ALTA SORVEGLIANZA: ITALFERR – GRUPPO FERROVIE DELLO STATO ITALIANE

GENERAL CONTRACTOR: Consorzio Cociv – Consorzio Collegamenti Integrati Veloci

INFRASTRUTTURE FERROVIARIE STRATEGICHE DEFINITE DALLA LEGGE OBIETTIVO N.443/01

TRATTA A.V./A.C. TERZO VALICO DEI GIOVI
PROGETTO ESECUTIVO

Adeguamento S.P. 160 di Val Lemme
Planimetria di progetto con sovrapposizioni - Da sez. 87 a sez. 99

Tav. 8/22

GENERAL CONTRACTOR	DIRETTORE LAVORI	SCALA:
Consorzio Cociv, Ing. G. Guagnozzi	I.C. srl	1:500

COMMESSA	LOTTO	FASE	ENTE	TIPO DOC.	OPERA/DISCIPLINA	PROGR.	REV.
I G 5 1	0 1	E	C V	P 8	N V 1 5 0 X	0 3 0	A

PROGETTAZIONE

Rev.	Descrizione emissione	Redatto	Data	Verificato	Data	Progettista Integratore	Data	IL PROGETTISTA
A00	Prima emissione	I.C. srl	19/09/12	Ing. F. Colla	21/09/12	E. Paganini	25/09/12	Ing. F. GHELANDI

n. Elab.

Nome File: IG51x01xExCVPBWV15x0X030A00

CUP: F81H92000000008

Scala di plot: 1: