




### LEGENDA

	ATTRAVERSAMENTI IDRAULICI IN PROGETTO
	MURI IN PROGETTO
	INTERVENTO DI CHIODATURA SU SCARPATA ESISTENTE
	CORDOLO-CUNETTA IN PROGETTO
	CORDOLO A SBALZO SU PALI IN PROGETTO
	DEMOLIZIONE MURATURA ESISTENTE
	ATTRAVERSAMENTI IDRAULICI - MANTENIMENTO
	ATTRAVERSAMENTI IDRAULICI - SOSTITUZIONE CON DN MAGGIORE
	ATTRAVERSAMENTI IDRAULICI - SOSTITUZIONE CON IDENTICO DN
	DEMOLIZIONI
	PALO ILLUMINAZIONE IN PROGETTO
	INDICAZIONE RAGGIO CURVA CIRCOLARE
	DATI DI TRACCIAMENTO ASSE STRADALE
	INDICAZIONE SEZIONI TIPO STRADALI - VEDI TAVOLA SPECIFICA
	FINE INTERVENTO

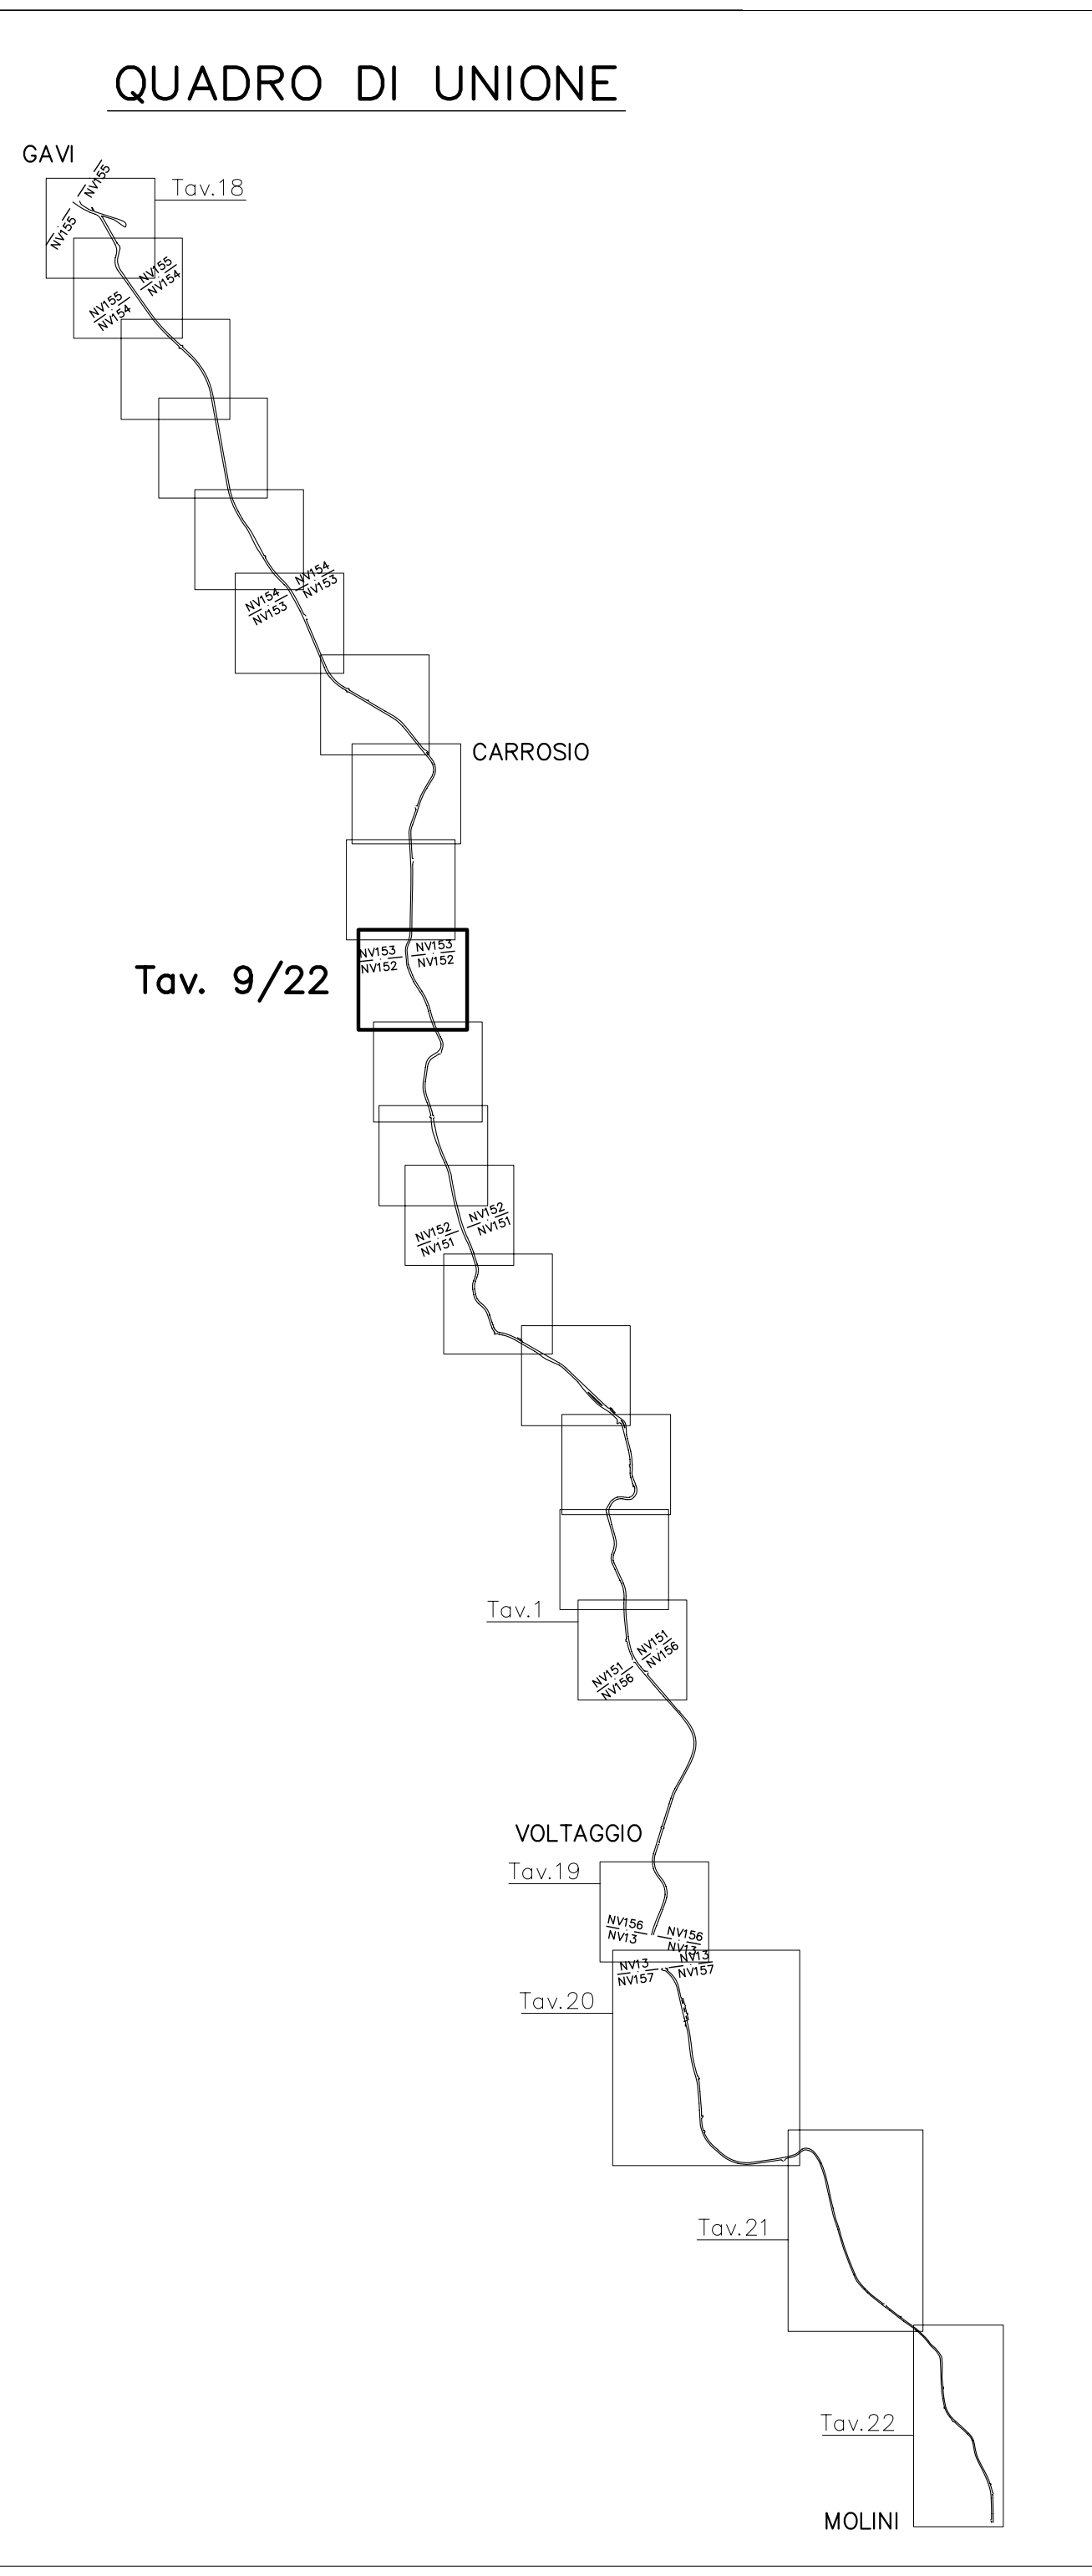

COMMITTENTE: **RFI**  
 RETE FERROVIARIA ITALIANA  
 GRUPPO FERROVIE DELLO STATO ITALIANO

ALTA SORVEGLIANZA: **ITALFERR**  
 GRUPPO FERROVIE DELLO STATO ITALIANO

GENERAL CONTRACTOR: **Cociv**  
 Consorzio Co.Regamenti Integrati Valchi

INFRASTRUTTURE FERROVIARIE STRATEGICHE DEFINITE DALLA LEGGE OBIETTIVO N.443/01  
 TRATTA A.V./A.C. TERZO VALICO DEI GIOVI  
 PROGETTO ESECUTIVO

Adeguamento S.P. 160 di Val Lemme  
 Planimetria di progetto con sovrapposizioni - Da sez. 100 a sez. 118  
 Tav. 9/22

GENERAL CONTRACTOR		DIRETTORE LAVORI		SCALA:
Consorzio <b>Cociv</b> Ing. G. Guagnoli				1:500

COMMESSA	LOTTO	FASE	ENTE	TIPO DOC.	OPERADISCIPLINA	PROGE.	REV.
I G 5 1	0 1	E	C V	P 8	N V 1 5 0 X	0 3 1	A

Rev.	Descrizione emissione	Redatto	Data	Verificato	Data	Progettista	Data	IL PROGETTISTA
001	Prima emissione	PR	19/09/12	Ing. F. Colli	21/09/12	E. Pagani	25/09/12	Ing. E. CHEZANE

Nome File: I:\2012\c-cociv\progetti\2012\2012\_09\_12\_1400  
 CUP: J51H5000000000000