


### LEGENDA

[TO1]	ATTRAVERSAMENTI IDRAULICI IN PROGETTO
[M01]	MURI IN PROGETTO
[CH01]	INTERVENTO DI CHIODATURA SU SCARPATA ESISTENTE
[CC01]	CORDOLO-CUNETTA IN PROGETTO
[CS01]	CORDOLO A SBALZO SU PALI IN PROGETTO
[D01]	DEMOLIZIONE MURATURA ESISTENTE
[M100]	ATTRAVERSAMENTI IDRAULICI - MANTENIMENTO
[M200]	ATTRAVERSAMENTI IDRAULICI - SOSTITUZIONE CON DN MAGGIORE
[M300]	ATTRAVERSAMENTI IDRAULICI - SOSTITUZIONE CON IDENTICO DN
[D02]	DEMOLIZIONI
[P01]	PALO ILLUMINAZIONE IN PROGETTO
R210.34	INDICAZIONE RAGGIO CURVA CIRCOLARE
X= 47543.54 Y= 175655.18	DATI DI TRACCIAMENTO ASSE STRADALE
SEZIONE TIPO 01	INDICAZIONE SEZIONI TIPO STRADALI - VEDI TAVOLA SPECIFICA
F.I.	FINE INTERVENTO

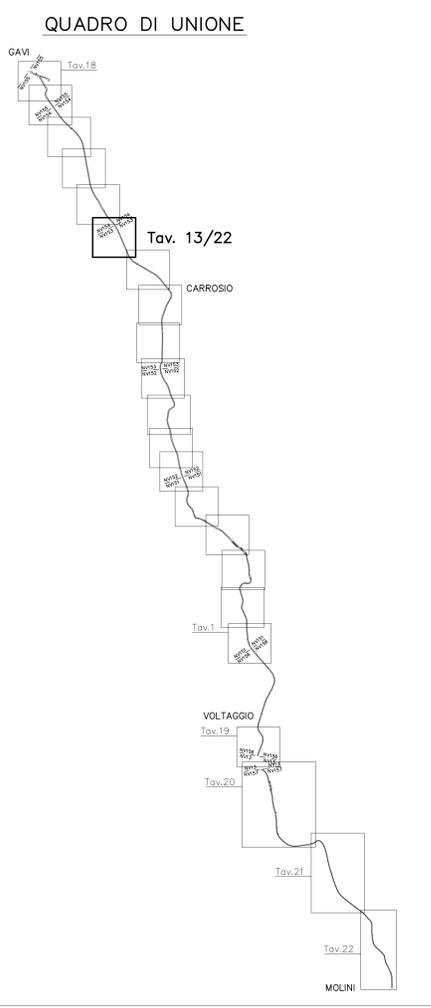

COMMITTENTE:  
  
 ALTA SORVEGLIANZA:  
  
 GENERAL CONTRACTOR:  
  
**INFRASTRUTTURE FERROVIARIE STRATEGICHE DEFINITE DALLA LEGGE OBIETTIVO N.443/01**  
**TRATTA A.V./A.C. TERZO VALICO DEI GIOVI**  
**PROGETTO ESECUTIVO**  
 Adeguamento S.P. 160 di Val Lemme  
 Planimetria di progetto con sovrapposizioni - Da sez. 155 a sez. 164  
 Tav. 13/22

GENERAL CONTRACTOR Conseco <b>Cociv</b> Ing. G. Guagnoli		DIRETTORE LAVORI	SCALA: 1:500
COMMESSA <b>I G 5 1</b>	LOTTO <b>0 1</b>	FASE <b>E</b>	ENTE <b>C V</b>
TIPO DOC <b>P 8</b>	OPERADISCIPLINA <b>N V 1 5 0 X</b>	PROGE. <b>0 3 5</b>	REV. <b>A</b>

Rev.	Descrizione emissione	Redatto	Data	Verificato	Data	Progettista	Data	IL PROGETTISTA
A00	Prima emissione	[Signature]	19/09/12	[Signature]	21/09/12	E. Pagani	25/09/12	[Stamp]

Nome File: IRI1014-CC-CONTRAVV-00-005-A00  
 CUP: F5H4H0000000000