


LEGENDA

	ATTRAVERSAMENTI IDRAULICI IN PROGETTO
	MURI IN PROGETTO
	INTERVENTO DI CHIODATURA SU SCARPATA ESISTENTE
	CORDOLO-CUNETTA IN PROGETTO
	CORDOLO A SBALZO SU PALI IN PROGETTO
	DEMOLIZIONE MURATURA ESISTENTE
	ATTRAVERSAMENTI IDRAULICI - MANTENIMENTO
	ATTRAVERSAMENTI IDRAULICI - SOSTITUZIONE CON DN MAGGIORE
	ATTRAVERSAMENTI IDRAULICI - SOSTITUZIONE CON IDENTICO DN
	DEMOLIZIONI
	PALO ILLUMINAZIONE IN PROGETTO
	INDICAZIONE RAGGIO CURVA CIRCOLARE
	DATI DI TRACCIAMENTO ASSE STRADALE
	INDICAZIONE SEZIONI TIPO STRADALI - VEDI TAVOLA SPECIFICA
	FINE INTERVENTO

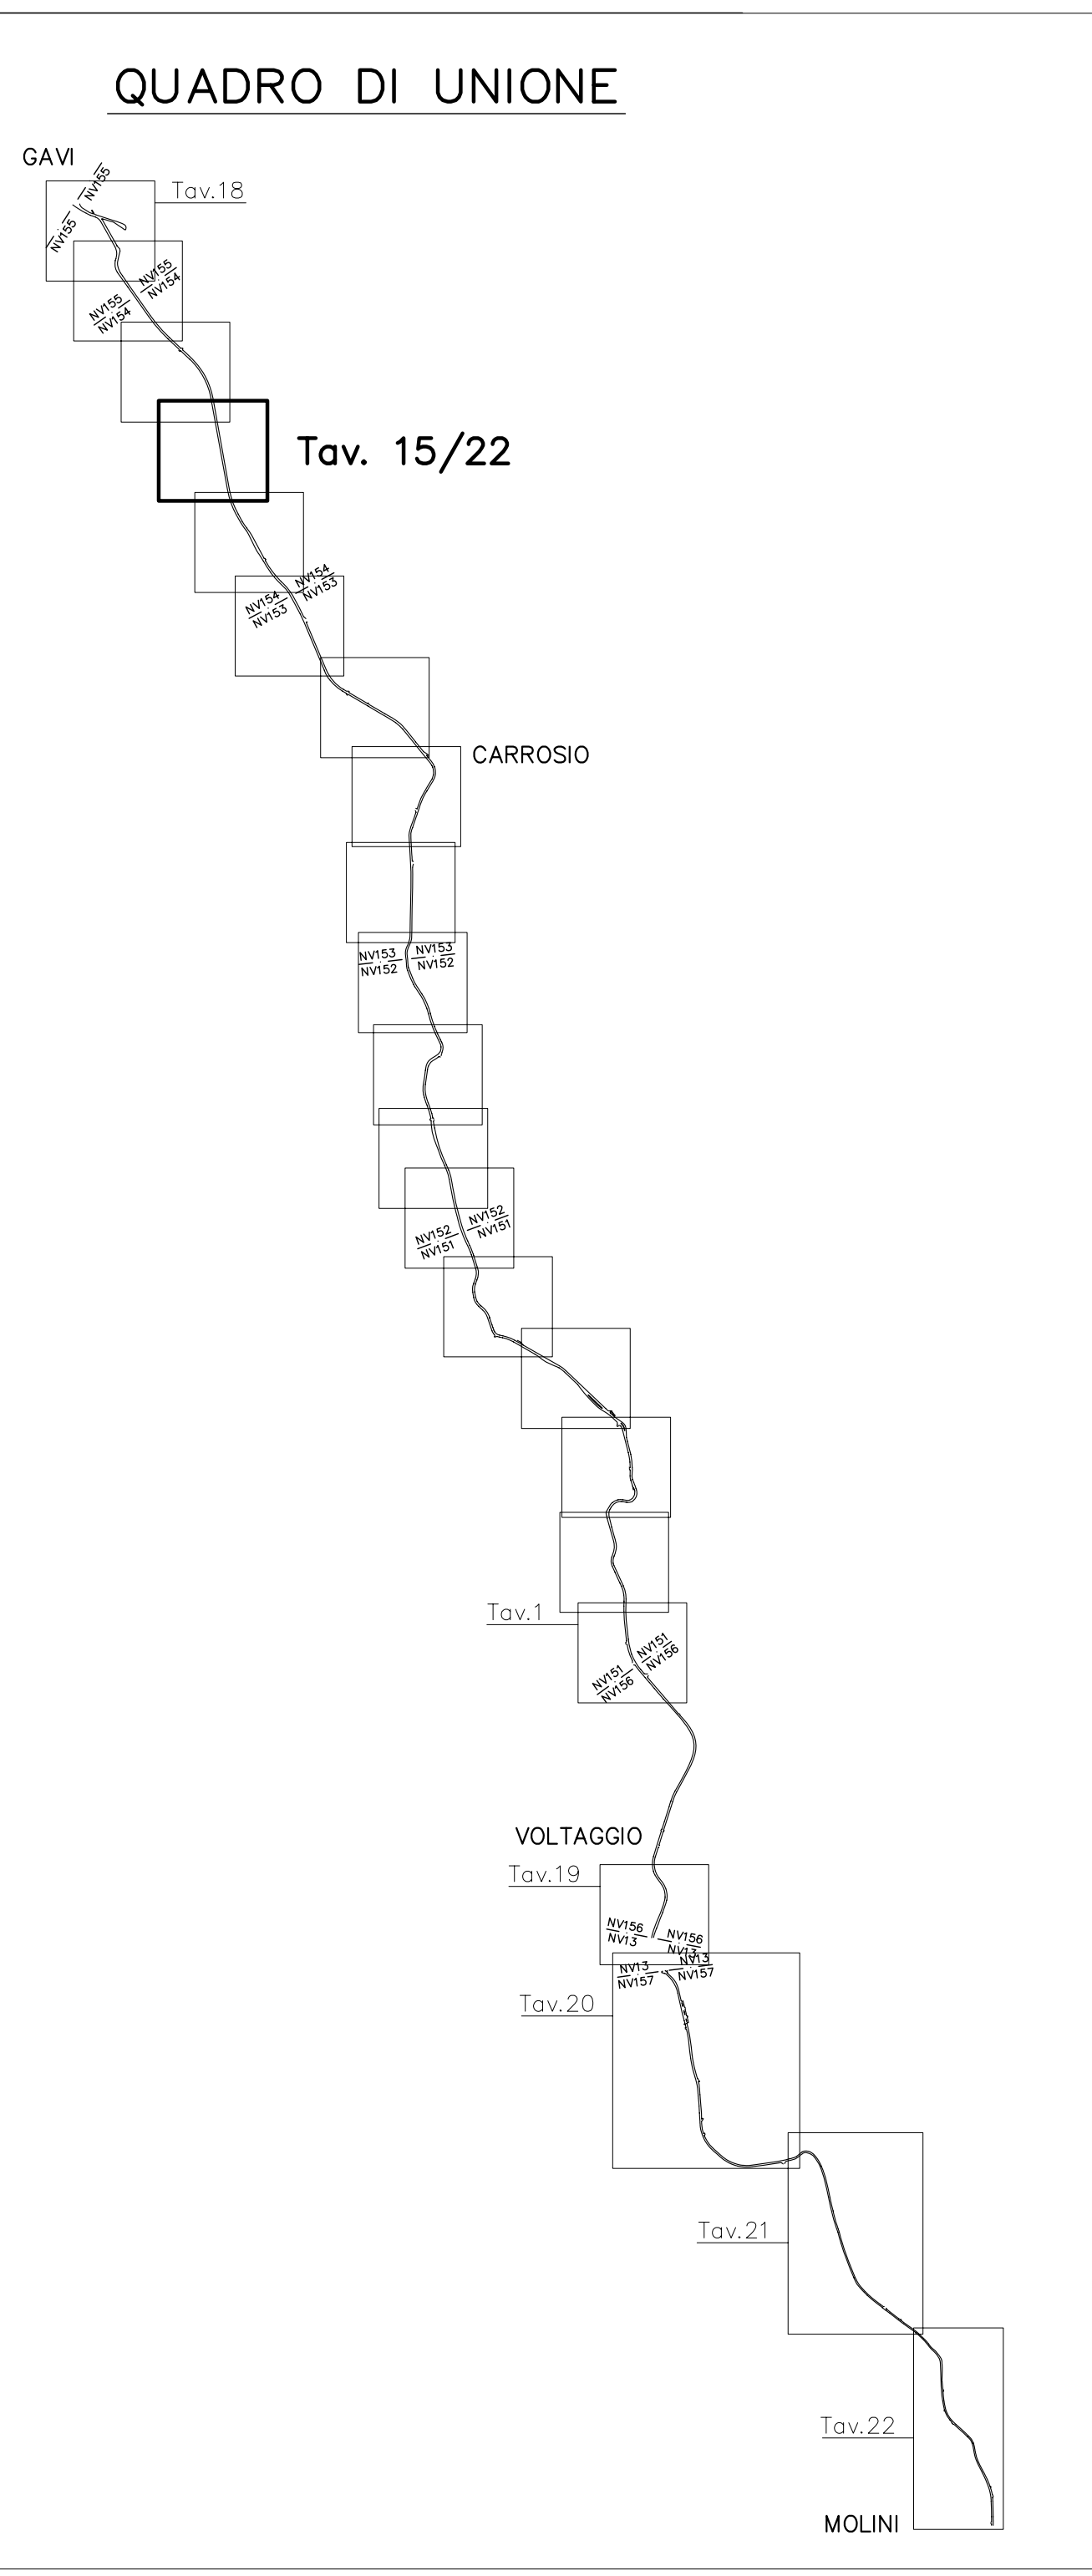

COMMITTENTE: **RFI**
 RETE FERROVIARIA ITALIANA
 GRUPPO FERROVIE DELLO STATO ITALIANE

ALTA SORVEGLIANZA: **ITFERR**
 GRUPPO FERROVIE DELLO STATO ITALIANE

GENERAL CONTRACTOR: **Cociv**
 Consorzio di Reggimenti Integrati Valchi

INFRASTRUTTURE FERROVIARIE STRATEGICHE DEFINITE DALLA LEGGE OBIETTIVO N.443/01
TRATTA A.V./A.C. TERZO VALICO DEI GIOVI
PROGETTO ESECUTIVO

Adeguamento S.P. 160 di Val Lemme
 Planimetria di progetto con sovrapposizioni - Da sez. 176 a sez. 182
 Tav. 15/22

GENERAL CONTRACTOR		DIRETTORE LAVORI		SCALA:
Consorzio Cociv Ing. G. Guagnoli				1:500

COMMESSA	LOTTO	FASE	ENTE	TIPO DOC.	OPERADISCIPLINA	PROGE.	REV.
I G 5 1	0 1	E	C V	P 8	N V 1 5 0 X	0 3 7	A

PROGETTAZIONE							
Rev.	Descrizione emissione	Redatto	Data	Verificato	Data	Progettista	Data
		I.C. srl		Ing. F. Colla		E. Paganini	
A00	Prima emissione	IC	19/09/12		21/09/12		25/09/12

ING. E. PAGANINI
 MILANO