


LEGENDA

	ATTRAVERSAMENTI IDRAULICI IN PROGETTO
	MURI IN PROGETTO
	INTERVENTO DI CHIODATURA SU SCARPATA ESISTENTE
	CORDOLO-CUNETTA IN PROGETTO
	CORDOLO A SBALZO SU PALI IN PROGETTO
	DEMOLIZIONE MURATURA ESISTENTE
	ATTRAVERSAMENTI IDRAULICI - MANTENIMENTO
	ATTRAVERSAMENTI IDRAULICI - SOSTITUZIONE CON DN MAGGIORE
	ATTRAVERSAMENTI IDRAULICI - SOSTITUZIONE CON IDENTICO DN
	DEMOLIZIONI
	PALO ILLUMINAZIONE IN PROGETTO
	INDICAZIONE RAGGIO CURVA CIRCOLARE
	DATI DI TRACCIAMENTO ASSE STRADALE
	INDICAZIONE SEZIONI TIPO STRADALI - VEDI TAVOLA SPECIFICA
	FINE INTERVENTO

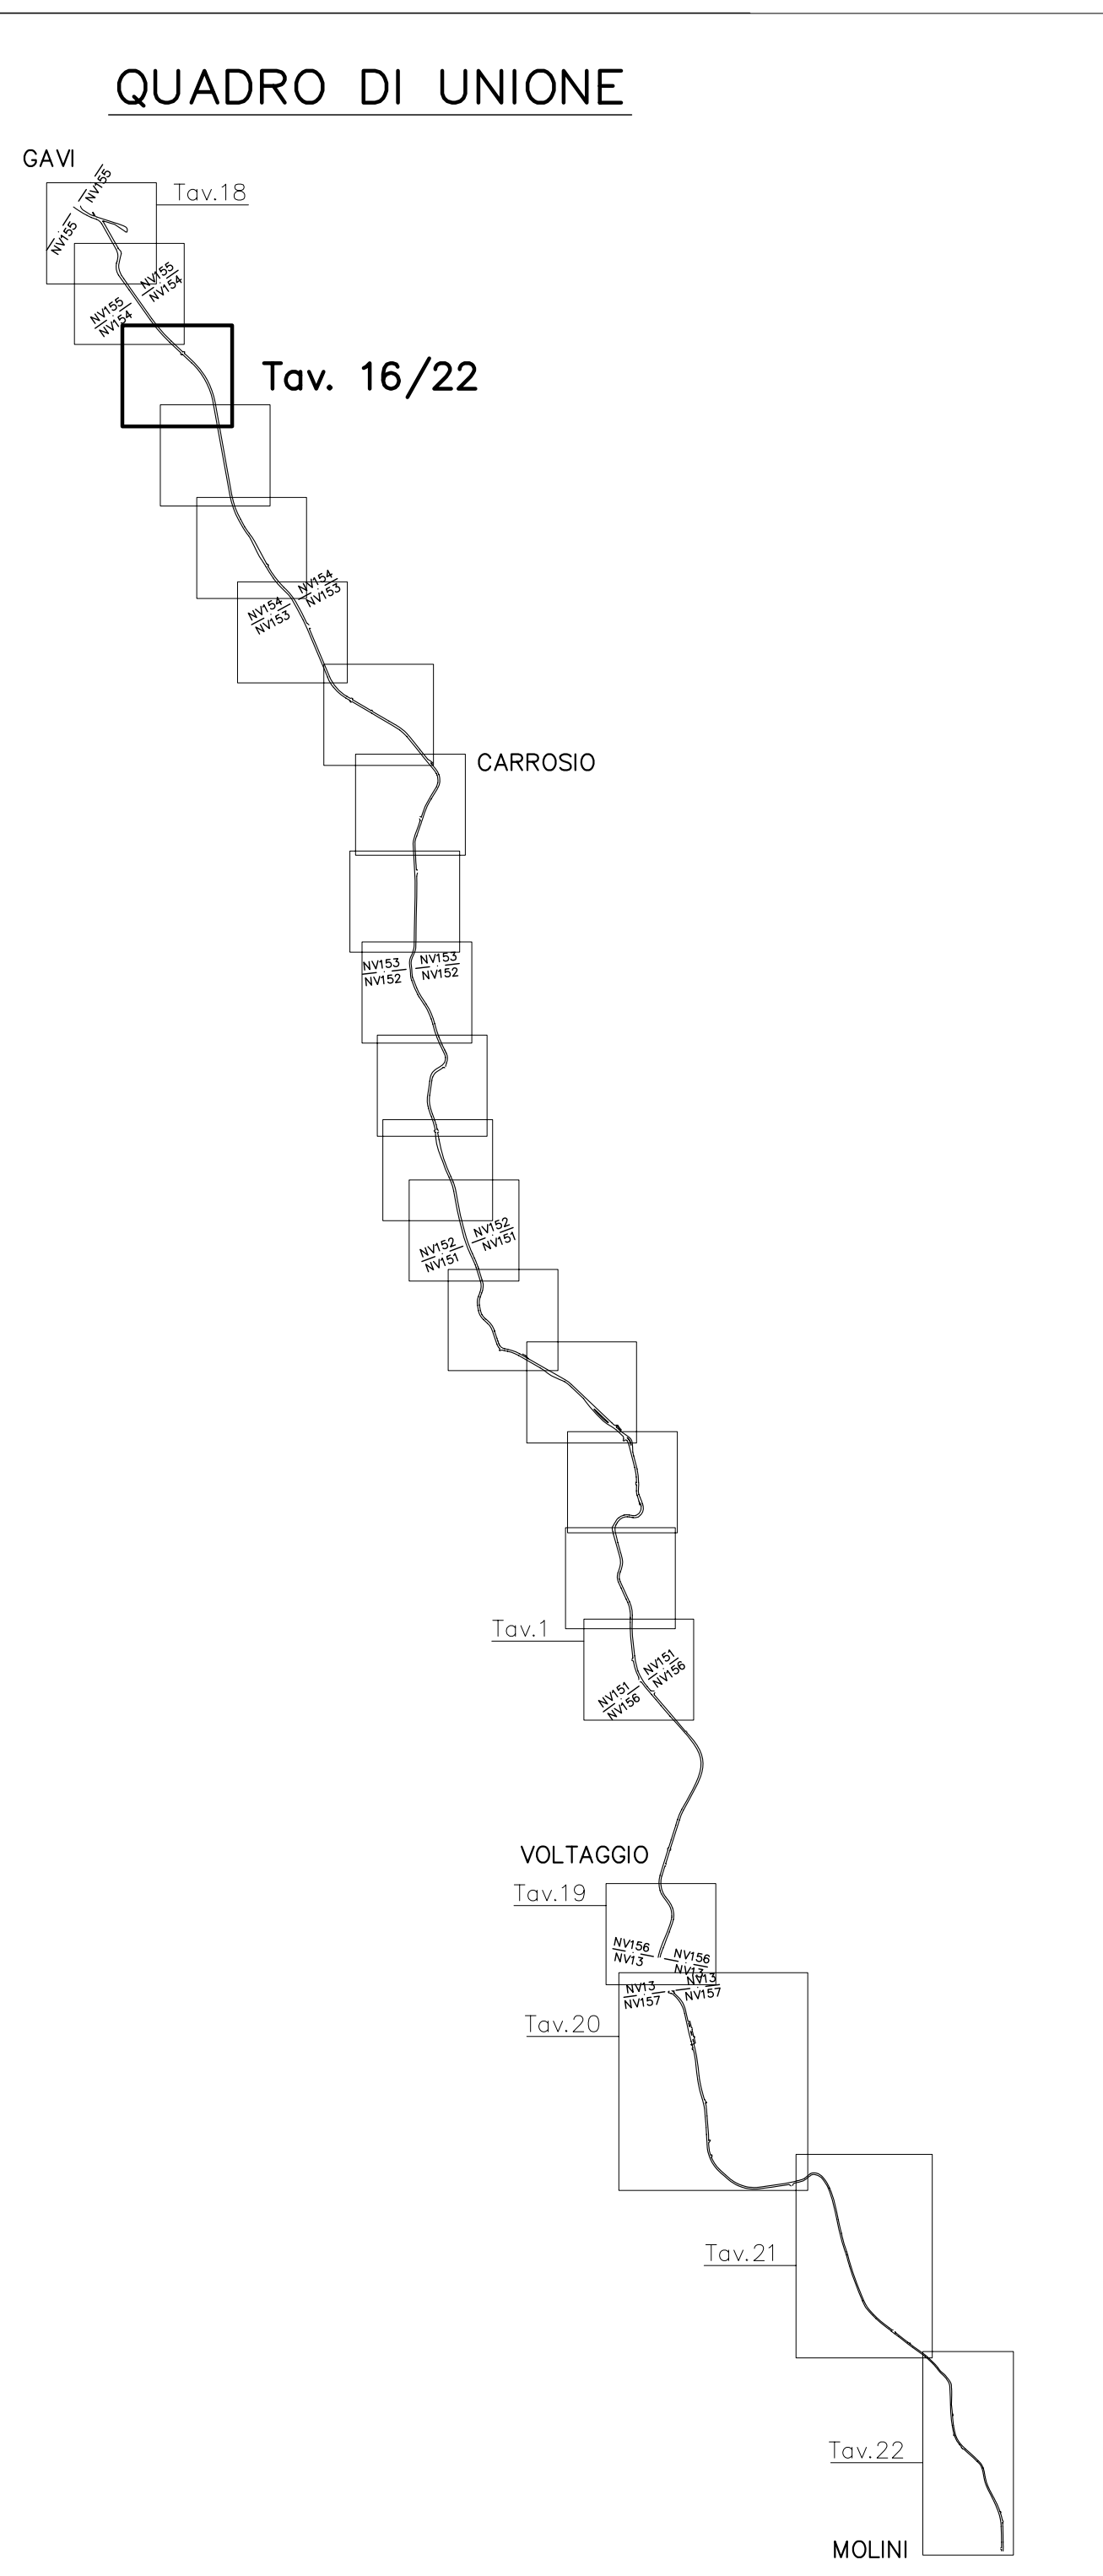

COMMITTENTE:

ALTA SORVEGLIANZA:

GENERAL CONTRACTOR:

INFRASTRUTTURE FERROVIARIE STRATEGICHE DEFINITE DALLA LEGGE OBIETTIVO N.443/01
 TRATTA A.V./A.C. TERZO VALICO DEI GIOVI
 PROGETTO ESECUTIVO

Adeguamento S.P. 160 di Val Lemme
 Planimetria di progetto con sovrapposizioni - Da sez. 182 a sez. 187
 Tav. 16/22

GENERAL CONTRACTOR Consorzio Cociv Ing. G. Guagnoli		DIRETTORE LAVORI		SCALA: 1:500
COMMESSA I G 5 1	LOTTO 0 1	FASE E	ENTE C V	TIPO DOC P 8
OPERADISCIPLINA N V 1 5 0 X		PROGE. 0 3 8	REV. A	

Rev.	Descrizione emissione	Redatto	Data	Verificato	Data	Progettista	Data	IL PROGETTISTA
A00	Prima emissione		19/09/12		21/09/12	Ing. E. Paganini	25/09/12	

Nome File: IRI1616-COCIV-VALCHI-038-A00
 CUP: J51H2000000000000