


### LEGENDA

- Autostrada
- SS - Strade Statali
- SP - Strade Provinciali
- Fiumi e corsi d'acqua
- - - Confini comunali

#### AMMODERNAMENTO SS 121

- Tratti in trincea e/o rilevato
- Tratto in viadotto
- - - Tratto in galleria

- - - SS in affiancamento
- Raccordo alla viabilità principale
- Sistemazione tratti viabilità esistente

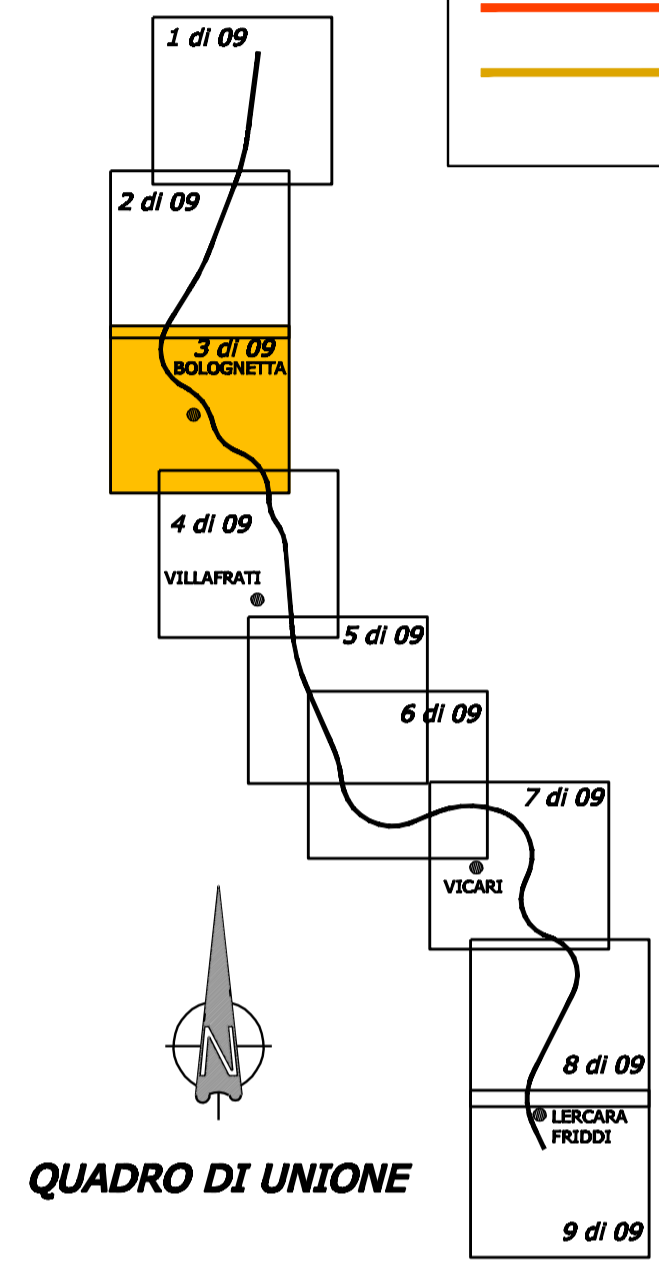

**ANAS S.p.A.**  
Direzione Centrale Programmazione Progettazione

## ITINERARIO PALERMO - AGRIGENTO (SS121-SS189) AMMODERNAMENTO DEL TRATTO PALERMO-LERCARA

### PROGETTO PRELIMINARE / STUDIO DI IMPATTO AMBIENTALE

GRUPPO DI PROGETTAZIONE ANAS RESPONSABILE DI PROGETTO Dott. Ing. Fabrizio Arciuli	PROGETTISTA: Dott. Ing. M. Averardi Ordine Ing. di Roma n. 8770 Dott. Ing. A. Valente Ordine Ing. di Roma n. 20739
RESPONSABILI TECNICI Geom. Michele Pacelli Dott. Ing. Giampiero Liberati Dott. Ing. Fulvio Saccodato Dott. Ing. Giuseppe Imbraglio Dott. Geol. Flavio Capozucca Dott. Arch. Barbara Bianchini Dott. Ing. Francesco Betzi Dott. Ing. Pierluigi Fabbro Dott. Arch. Roberto Roggi Dott. Ing. Pier Giorgio D'Armini	ASSISTENZA ALLA PROGETTAZIONE: Ing. F. Nigrelli - Coordinatore <b>ATKINS</b> Responsabile Ing. P.R. Elliott <b>SERING Ingegneria</b> Responsabile Ing. S. Di Maio
Traccati Geotecnica Idraulica Strutture Geologia Ambiente Impianti Espropri/interferenze Computi Studio Trasportistico	Ing. F. Amico Ing. D. Anello Ing. G. Baker Ing. G. Bonincontro Ing. F. Busiaccchi Ing. V. Conzani Ing. M. Chubb Arch. P. Coniglio Prof. Ing. G. Giambanco Arch. F. Giambanco Arch. F. Giangreco Arch. G. Graziani Ing. M. Howley Ing. R. Kimber Ing. M. Loscari Arch. G. Luzzo Geom. A. Lo Prizzi Prof. D. Lo Bosco Ing. S. Nigrelli Ing. A. Fantalena Ing. V. Plescia Ing. G. Rosone Ing. T. Short Ing. G. Speciale Ing. V. Sykes Geom. M. Vallone Ing. H. Woods Ing. M. Wright

VISTO: IL RESP. DEL PROCEDIMENTO Dott. Ing. Massimiliano Fidenzi	DATA PROTOCOLLO
---	--------------------

### QUADRO DI RIFERIMENTO AMBIENTALE ATMOSFERA CARTA DEI RECETTORI SENSIBILI E CONCENTRAZIONI INQUINANTI: ANNO ENTRATA IN ESERCIZIO

CODICE PROGETTO FILE: P00_IA31_GEN_PLO2_A.DWG	REVISIONE A	FOGLIO 03	SCALA: 1:10000
CODICE ELAB. P00IA31GENPLO2	REDAITTO A	VERIFICATO GS	APPROVATO VALENTE
REV. C	EMISSIONE	30/05/07	ARCILI
REV. B	DESCRIZIONE	DATA	VERIFICATO
REV. A			APPROVATO