


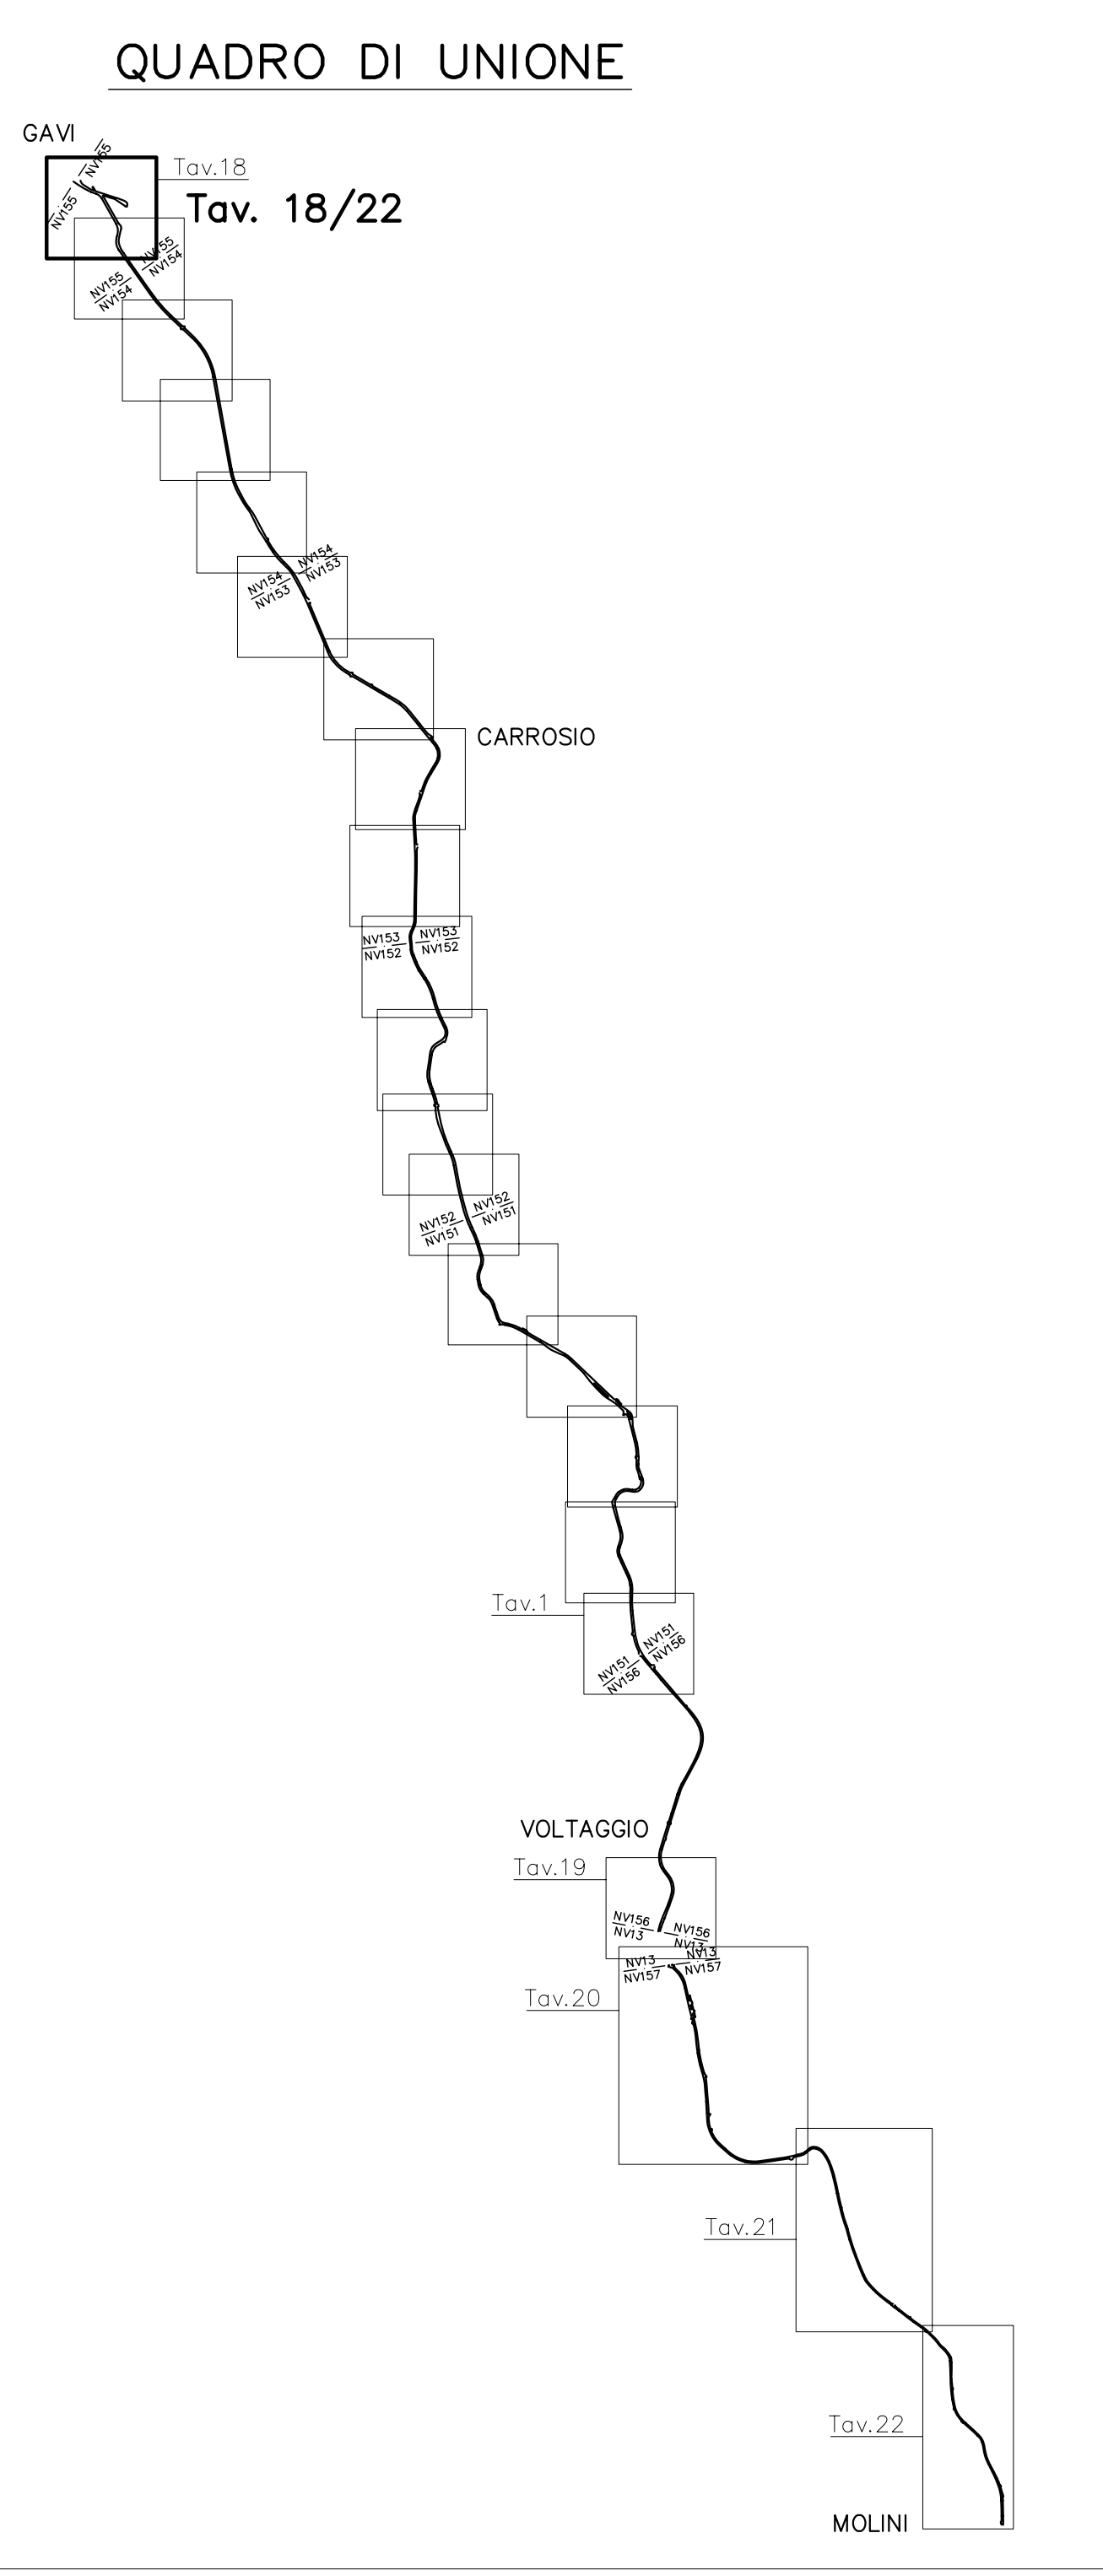

LEGENDA

- ATTRAVERSAMENTI IDRAULICI IN PROGETTO
- MURI IN PROGETTO
- INTERVENTO DI CHIODATURA SU SCARPATA ESISTENTE
- CORDOLO-CUNETTA IN PROGETTO
- CORDOLO A SBALZO SU PALI IN PROGETTO
- DEMOLIZIONE MURATURA ESISTENTE
- ATTRAVERSAMENTI IDRAULICI - MANTENIMENTO
- ATTRAVERSAMENTI IDRAULICI - SOSTITUZIONE CON DN MAGGIORE
- ATTRAVERSAMENTI IDRAULICI - SOSTITUZIONE CON IDENTICO DN
- DEMOLIZIONI
- PALO ILLUMINAZIONE IN PROGETTO
- INDICAZIONE RAGGIO CURVA CIRCOLARE
- DATI DI TRACCIAMENTO ASSE STRADALE
- INDICAZIONE SEZIONI TIPO STRADALI - VEDI TAVOLA SPECIFICA
- FINE INTERVENTO



<p>ALTA SORVEGLIANZA:</p>	
<p>GENERAL CONTRACTOR:</p>	
<p>INFRASTRUTTURE FERROVIARIE STRATEGICHE DEFINITE DALLA LEGGE OBIETTIVO N.443/01</p> <p>TRATTA A.V./A.C. TERZO VALICO DEI GIOVI PROGETTO ESECUTIVO</p> <p>Adeguamento S.P. 160 di Val Lemme</p> <p>Planimetria di progetto con sovrapposizioni - Da sez. 192 a sez. 209</p> <p>Tav. 18/22</p>	
<p>COMMITTENTE:</p> <p>CONTRATTORE:</p> <p>COMMISSIONE:</p> <p>PROGETTISTA:</p> <p>REDAZIONE:</p> <p>VERIFICA:</p> <p>DATA:</p> <p>PROGETTO:</p> <p>REVISIONI:</p>	<p>DIRETTORE LAVORI:</p> <p>SCALE:</p> <p>1:500</p> <p>Nome Fila: <input type="text"/></p> <p>Nome Fila: <input type="text"/></p>