QUADRO DI UNIONE

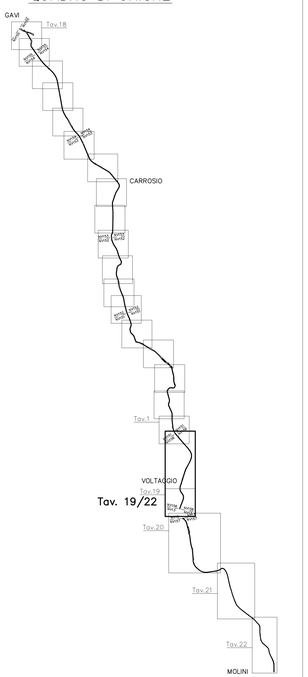

LEGENDA

TO1	ATTRAVERSAMENTI IDRAULICI IN PROGETTO
MO1	MURI IN PROGETTO
CHO1	INTERVENTO DI CHIODATURA SU SCARPATA ESISTENTE
CCO1	CORDOLO–CUNETTA IN PROGETTO
CSO1	CORDOLO A SBALZO SU PALI IN PROGETTO
	DEMOLIZIONE MURATURA ESISTENTE
MANTENIMENTO DN 800	ATTRAVERSAMENTI IDRAULICI – MANTENIMENTO
SOSTITUZIONE DN 1000	ATTRAVERSAMENTI IDRAULICI – SOSTITUZIONE CON DN MAGGIORE
SOSTITUZIONE DN 1000	ATTRAVERSAMENTI IDRAULICI – SOSTITUZIONE CON IDENTICO DN
DEMOLIZIONE	DEMOLIZIONI
	PALO ILLUMINAZIONE IN PROGETTO
R210.34	INDICAZIONE RAGGIO CURVA CIRCOLARE
X= 47540.54 Y=175655.18	DATI DI TRACCIAMENTO ASSE STRADALE
SEZIONE TIPO 01	INDICAZIONE SEZIONI TIPO STRADALI – VEDI TAVOLA SPECIFICA
F.I.	FINE INTERVENTO

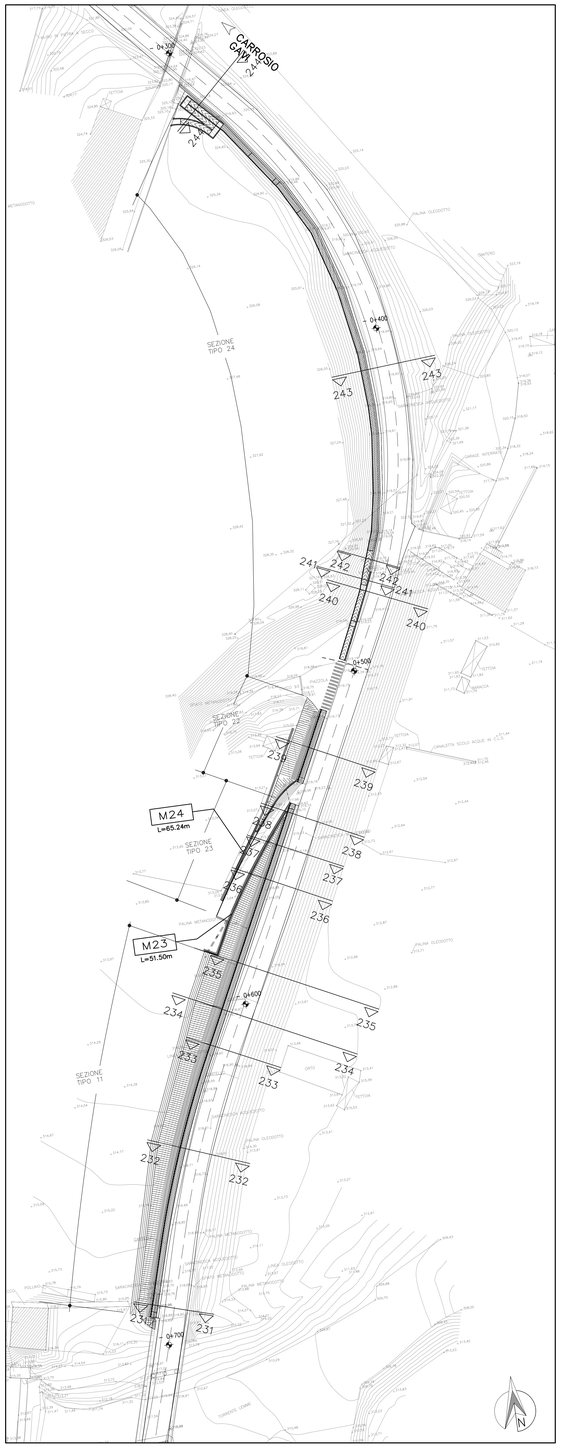

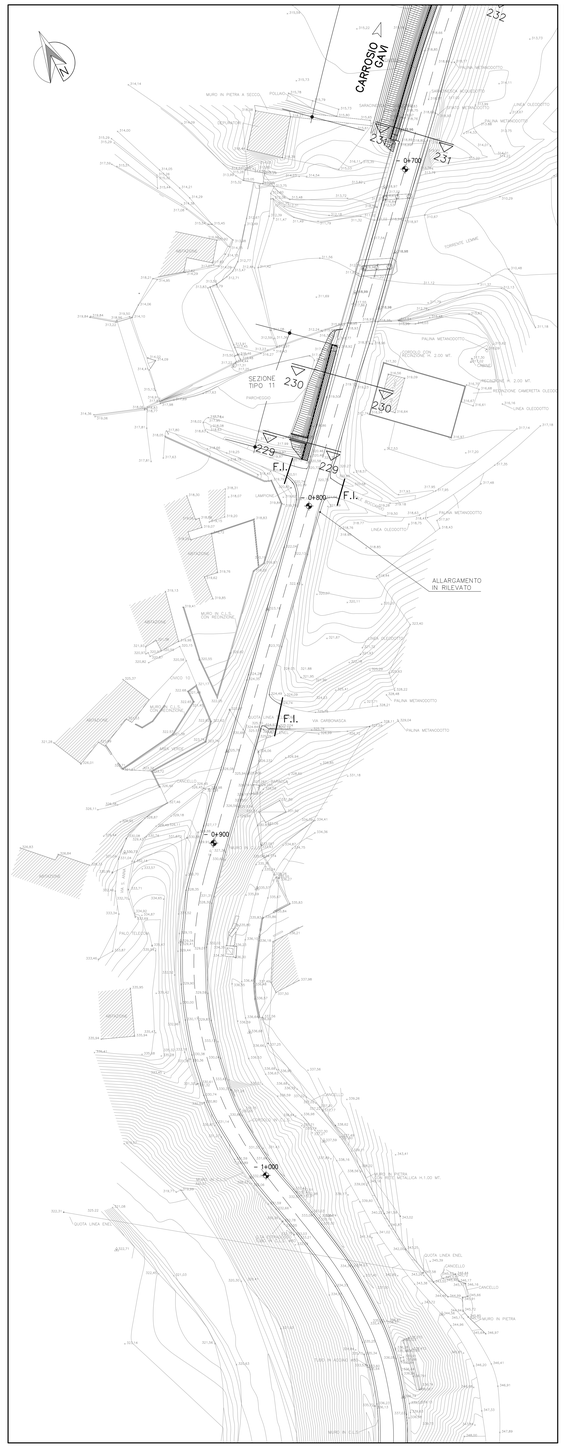

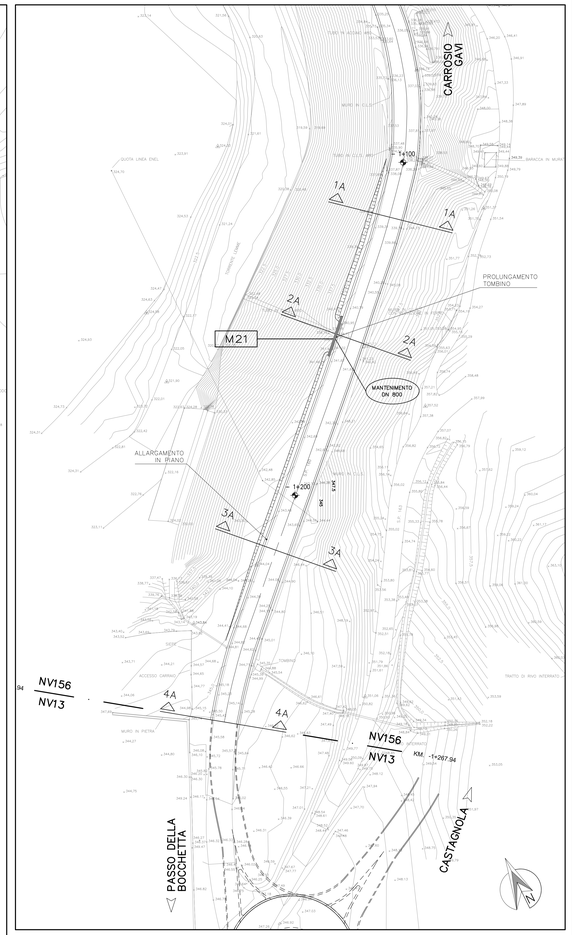

COMMITTENTE:

RFI RETE FERROVIARIA ITALIANA
GRUPPO FERROVIE DELLO STATO ITALIANE

ALTA SORVEGLIANZA:

ITALFERR
GRUPPO FERROVIE DELLO STATO ITALIANE

GENERAL CONTRACTOR:

Cociv
Consorzio Collegamenti Integrati Veloci

INFRASTRUTTURE FERROVIARIE STRATEGICHE DEFINITE DALLA LEGGE OBIETTIVO N.443/01

TRATTA A.V./A.C. TERZO VALICO DEI GIOVI
PROGETTO ESECUTIVO

Adeguamento S.P. 160 di Val Lemme
Planimetria di progetto con sovrapposizioni da intersezione con S.P. 163 e bivio per Voltaggio
Tav. 19/22

GENERAL CONTRACTOR	DIRETTORE LAVORI	SCALA:
Consorzio Cociv Ing. G. Guagnozzi		1:500

COMMESSA	LOTTO	FASE	ENTE	TIPO DOC.	OPERA/DISCIPLINA	PROGR.	REV.
IG51	01	E	CV	P8	NV150X	041	A

PROGETTAZIONE

Rev.	Descrizione emissione	Redatto	Data	Verificato	Data	Progettista Integratore	Data	IL PROGETTISTA
A00	Prima emissione	I.C. srl	19/09/12	Ing. F. Crilla	21/09/12	E. Pagani	25/09/12	Ing. E. GHELANDI

n. Elab.

Nome File: IG51-01-E-CV-PN-NV15-00-001-A00.dwg
CUP: F81H92000000008

Scala di plot: 1: