PLANIMETRIA DI PROGETTO CON SOVRAPPOSIZIONI PARTE 1
Scala 1:500

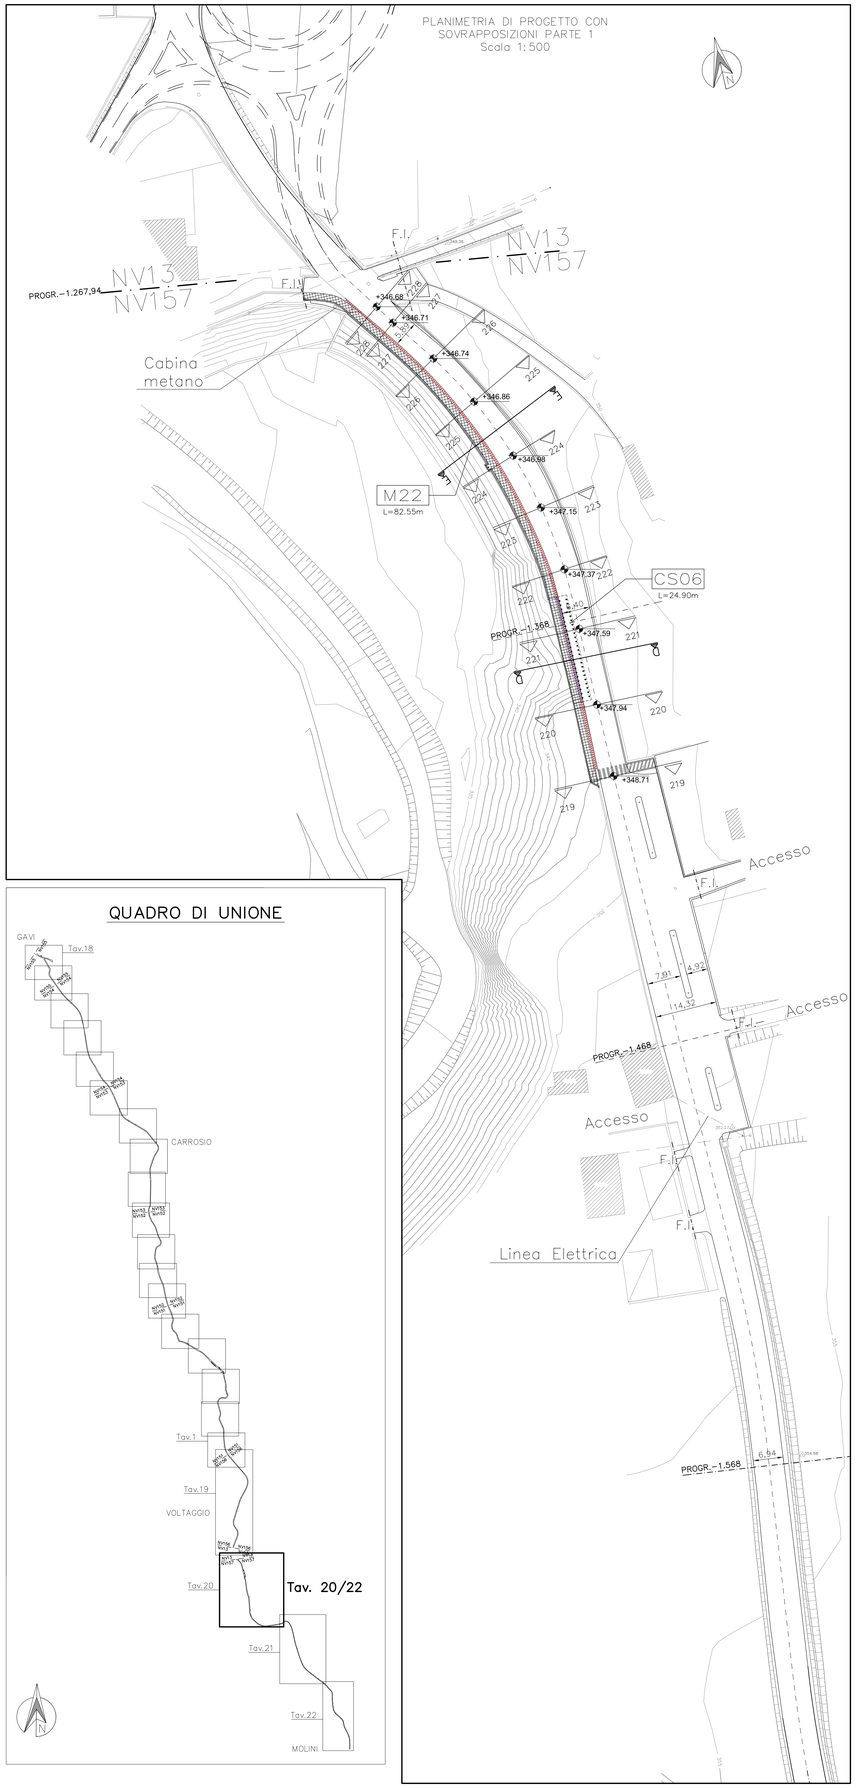

PLANIMETRIA DI PROGETTO CON SOVRAPPOSIZIONI PARTE 2
Scala 1:500

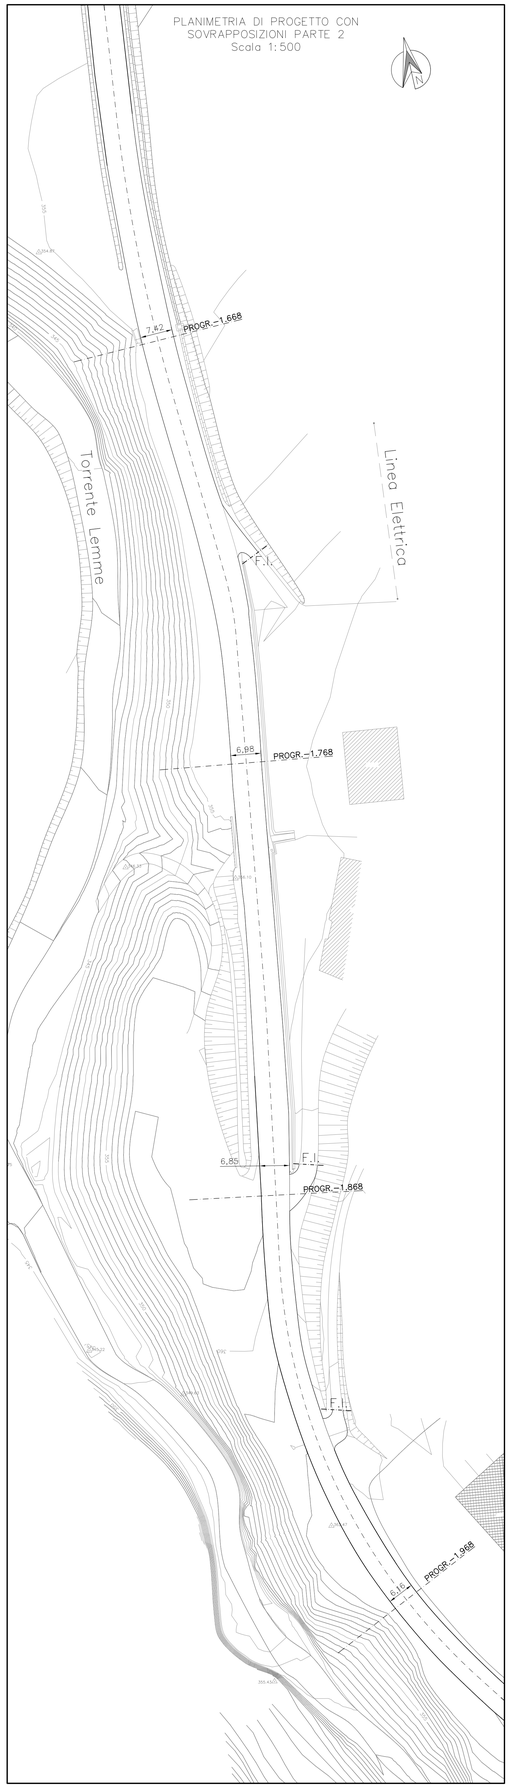

PLANIMETRIA DI PROGETTO CON SOVRAPPOSIZIONI PARTE 3
Scala 1:500

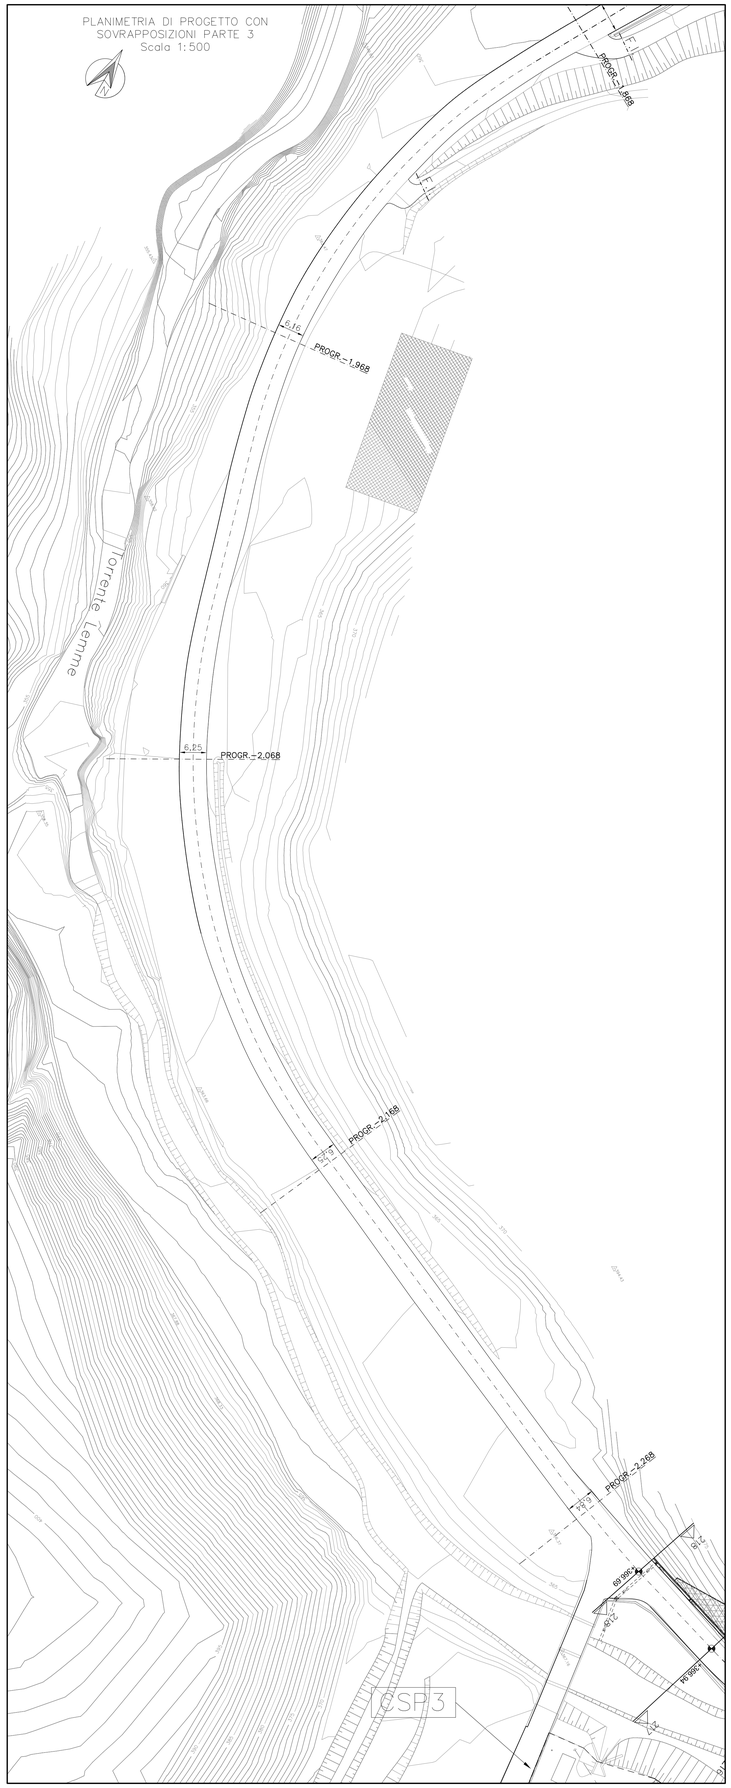

LEGENDA

- M01 — MURI IN PROGETTO
- CS01 — CORDOLO A SBALZO SU PALI IN PROGETTO
- AREA DI CANTIERE STOCCAGGIO MATERIALI E SOSTA MEZZI D'OPERA
- F.I. — FINE INTERVENTO
- NV13 / NV157 — FINE NV E INIZIO NV SUCCESSIVA
- BARRIERA STRADALE H2 INTERRATA
- BARRIERA STRADALE H3 CON VINCOLOA PIASTRA
- PARAPETTO

QUADRO DI UNIONE
TAV. 20/22

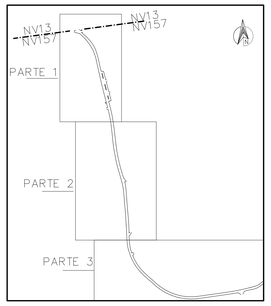

NV157

SU TUTTO IL TRATTO STRADALE LE LAVORAZIONI SONO:
- RISAGOMATURA DELLA PAVIMENTAZIONE STRADALE MEDIANTE FRESATURA DI UNO STRATO SUPERFICIALE (5 cm) E STESA DI NUOVI STRATI DI BINDER (6 cm) E USURA (NON DRENANTE – 4 cm)
- RIFACIMENTO DELLA SEGNALETICA ORIZZONTALE E VERTICALE

QUADRO DI UNIONE

COMMITTENTE:
RFI RETE FERROVIARIA ITALIANA
GRUPPO FERROVIE DELLO STATO ITALIANE

ALTA SORVEGLIANZA:
ITALFERR
GRUPPO FERROVIE DELLO STATO ITALIANE

GENERAL CONTRACTOR:
Consorzio Collegamenti Integrati Veloci

INFRASTRUTTURE FERROVIARIE STRATEGICHE DEFINITE DALLA LEGGE OBIETTIVO N.443/01

TRATTA A.V./A.C. TERZO VALICO DEI GIOVI
PROGETTO ESECUTIVO

Adeguamento S.P. 160 di Val Lemme

Planimetria di progetto con sovrapposizioni

Da innesto SP163 a CSP3

Tav. 20/22

GENERAL CONTRACTOR	DIRETTORE LAVORI	SCALA:
Consorzio **Cociv** Ing. G. Guaglianoni		1:500

COMMESSA	LOTTO	FASE	ENTE	TIPO DOC.	OPERA/DISCIPLINA	PROGR.	REV.
IG51	01	E	CV	P8	NV1150X	042	A

PROGETTAZIONE

Rev.	Descrizione emissione	Redatto	Data	Verificato	Data	Progettista Integratore	Data	IL PROGETTISTA
A00	Prima emissione	I.C. srl	24/07/12	Ing. F. Colla	27/07/12	E. Pagani	31/07/12	Ing. E. GHISLANDI

n. Elab.

Nome File: 1011-01-E-CV-PR-NV-15-0-042-A00

CUP: F81H92000000008

Scala di plot: 1: