



Sezione tipica

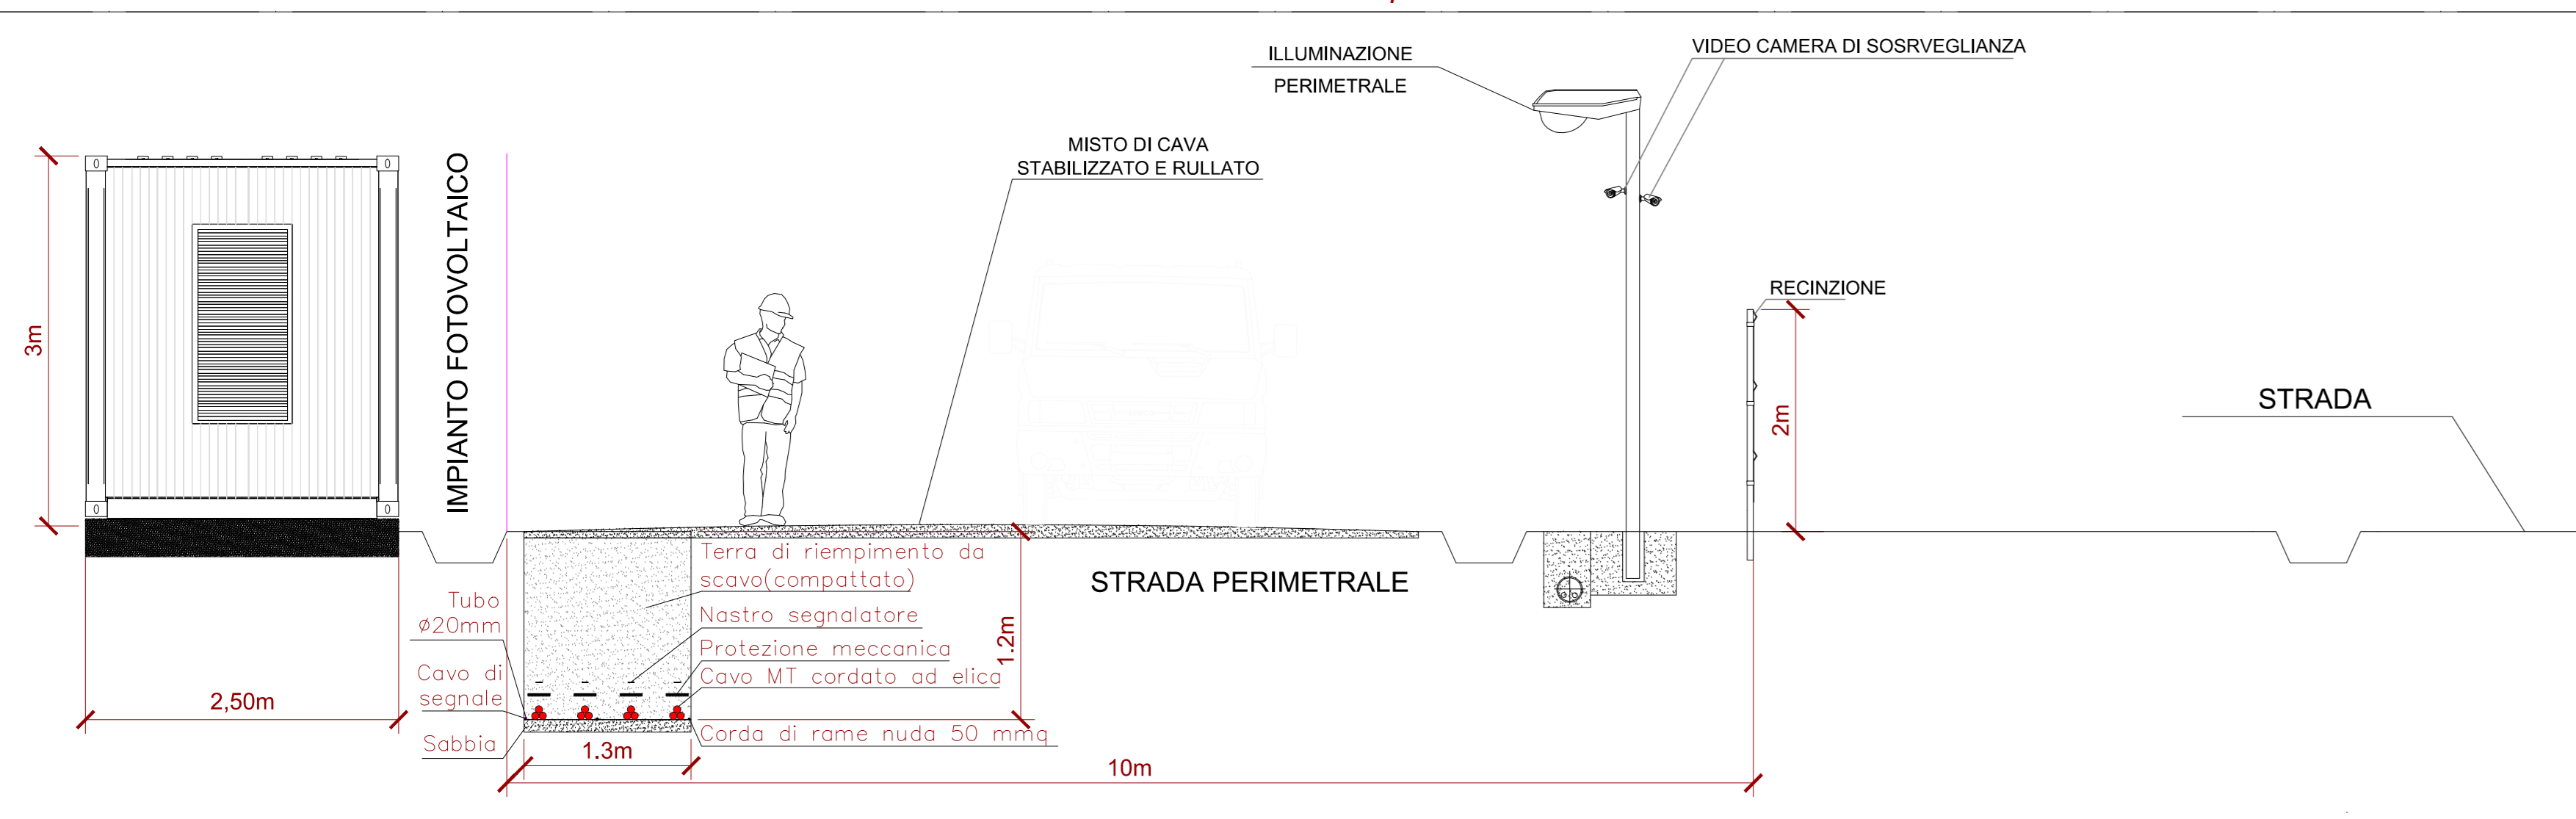

Cancello di accesso

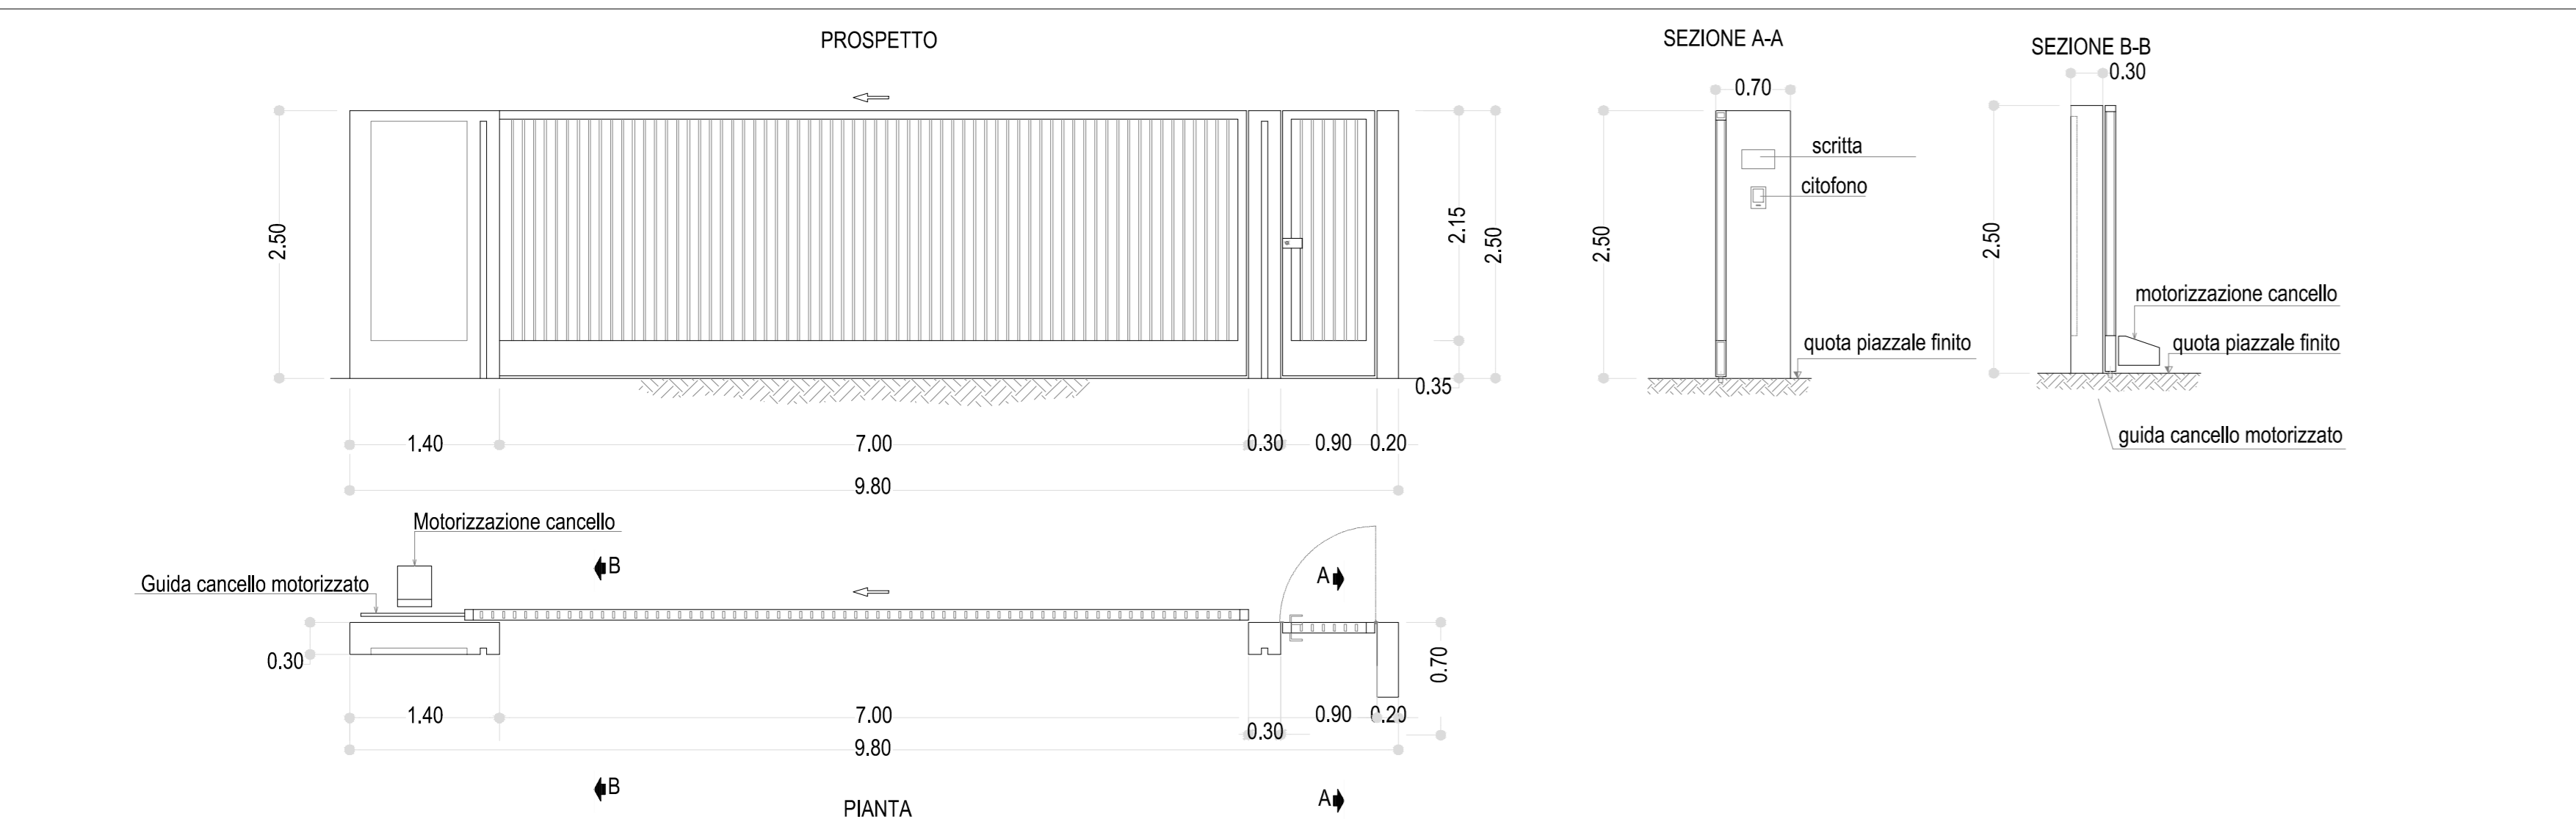

LEGENDA	
	ACCESSO IMPIANTO
	AREA CANTIERE
	PARCHEGGIO
	ACCESSO PEDONALE
	ACCESSO MEZZI
	STRADE PUBBLICHE
	STRADA DI CANTIERE
	PERCORSI MEZZI TRASPORTO
	RECINZIONE AREA SERVIZI
	QUADRO PRINCIPALE
	DISPERSORI DI TERRA
	SERVIZI IGIENICI E SPOGLIATOI
	MENSA (scale uso refeziona)
	UFFICI
	DEPOSITO CASSEFORMI
	STOCCAGGIO RETE ELETTROSALDATA
	STOCCAGGIO LEGNAME
	STOCCAGGIO FERRO PER CARPENTERIA

REGIONE SARDEGNA
Città Metropolitana di Sassari (SS)

COMUNE DI ITTIRI

1	EMMISSIONE PER ENTI ESTERNI	16/01/23	URZ ² R.	FURVARI G.	ANASTASI A.
0	EMMISSIONE PER COMMENTI	30/11/22	URZ ² R. <td>FURVARI G. <td>ANASTASI A.</td> </td>	FURVARI G. <td>ANASTASI A.</td>	ANASTASI A.
REV.	DESCRIZIONE	DATA	REDAITTO	CONTROL.	APPROV.

Comitente: **PV ITALY 1 S.r.l.**

Società di Sviluppo: **OX2 AVAPA ENERGY**

Progetto: **IMPIANTO AGRI-VOLTAICO DI POTENZA NOMINALE 25.633,68 kWp E RELATIVE OPERE DI CONNESSIONE ALLA RTN DA REALIZZARSI IN COMUNE DI ITTIRI (SS)**

Layout di cantiere: **LAYOUT DI CANTIERE**

Scale: Name: C21036505-PD-EC-11-01 | Allegato: 1/1 | F. Sc.: A0 | Livello: **DEFINITIVO**