


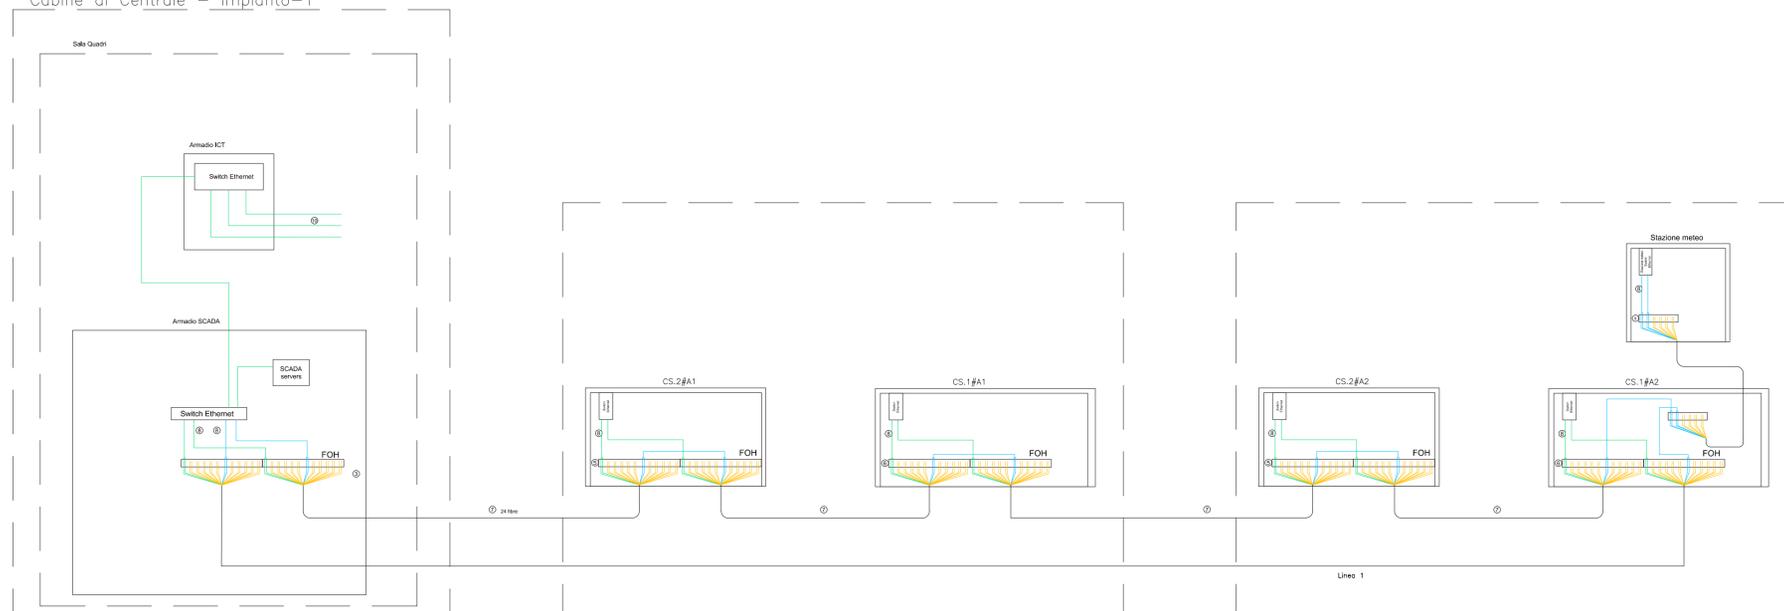

Cabine di Centrale - Impianto-1



LEGENDA

Colore	Descrizione
[Yellow box]	SPARE NETWORK
[Green box]	PV SUBFIELD NETWORK
[Blue box]	PV SUBFIELD NETWORK (intercambiabile)

[Line symbol]	Tx/Rx BRETELLA FO
[Fiber symbol]	CAVO IN FIBRA OTTICA
[UTP symbol]	CAVO UTP
[Patch panel symbol]	PATCH PANEL

NOTE

1	-
2	-
3	Patch Panel Linea 1
4	-
5	Patch Panel
6	Patch Panel
7	Cavo in fibra ottica
8	Bretella in fibra ottica
9	Patch Panel Stazione Meteo
10	Interfaccia con altri sistemi d'impianto (PLANT SCADA, P&C, CCTV, etc.)

Localizzazione Geografica Impianto



REGIONE SARDEGNA
Città Metropolitana di Sassari (SS)

COMUNE DI ITTIRI



1	EMMISSIONE PER ENTI ESTERNI	16/01/23	BAIARDO G.	FURNARI G.	NASTASI A.
0	EMMISSIONE PER COMMENTI	30/11/22	BAIARDO G.	FURNARI G.	NASTASI A.
REV:	DESCRIZIONE	DATA	REDATTO	CONTROL.	APPROV.

Committente: PV ITALY 1 S.r.l. <small>Sede legale in Via dell'Annunziata, 23/4, 20121, Milano Partita I.V.A. 11515530969 - PEC: pv_italy1@pec.it</small> Società di Progettazione: <small>ingegneria & innovazione</small> Antex group <small>Via Jonica, 16 - Loc. Belvedere 96100 Siracusa (SR) Tel.: 0931.1663409 Web: www.antexgroup.it E-mail: info@antexgroup.it</small>	 AVAPA ENERGY <small>Sede legale in Via Gallieno, 29, 40121, Bologna Partita I.V.A. 03816011203 - PEC: avpaenergy@legalmoli.it</small> Società di Sviluppo: Eneco <small>Via Don Luigi Sturzo, 6/c 74020 Roccaforata (TA) PEC: enecoris@legalmoli.it Part.IVA 02987670730</small>			
Progettista/Resp. Tecnico: IMPIANTO AGRI-VOLTAICO DI POTENZA NOMINALE 25.633,68 kWp E RELATIVE OPERE DI CONNESSIONE ALLA RTN DA REALIZZARSI IN COMUNE DI ITTIRI (SS)				
Tavola: RETE DATI				
Scalo: N.A.	Norme DIS./FILE: C21036S05-PD-EE-21-00	Allegato: 1/1	F.to: A1	Livello: DEFINITIVO

Il presente documento è di proprietà della ANTEX GROUP srl.
E' vietata la comunicazione a terzi o la riproduzione senza il preventivo permesso scritto della suddetta. La società tutela i propri diritti a rigore di Legge.

Elaborazione: 24/11/2022
 Disegno: 24/11/2022
 Verifica: 24/11/2022
 Approvazione: 24/11/2022