



**LEGENDA**

	AREA DI CANTIERE STOCCAGGIO MATERIALI E SOSTA MEZZI D'OPERA
	F.I. FINE INTERVENTO
	NV13 NV157 FINE NV E INIZIO NV SUCCESSIVA

**NV157**

SU TUTTO IL TRATTO STRADALE LE LAVORAZIONI SONO:  
 - RISAGOMATURA DELLA PAVIMENTAZIONE STRADALE MEDIANTE FRESATURA DI UNO STRATO SUPERFICIALE (5 cm) E STESA DI NUOVI STRATI DI BINDER (6 cm) E USURA (NON DRENANTE - 4 cm)  
 - RIFACIMENTO DELLA SEGNALETICA ORIZZONTALE E VERTICALE

QUADRO DI UNIONE  
TAV. 22/22

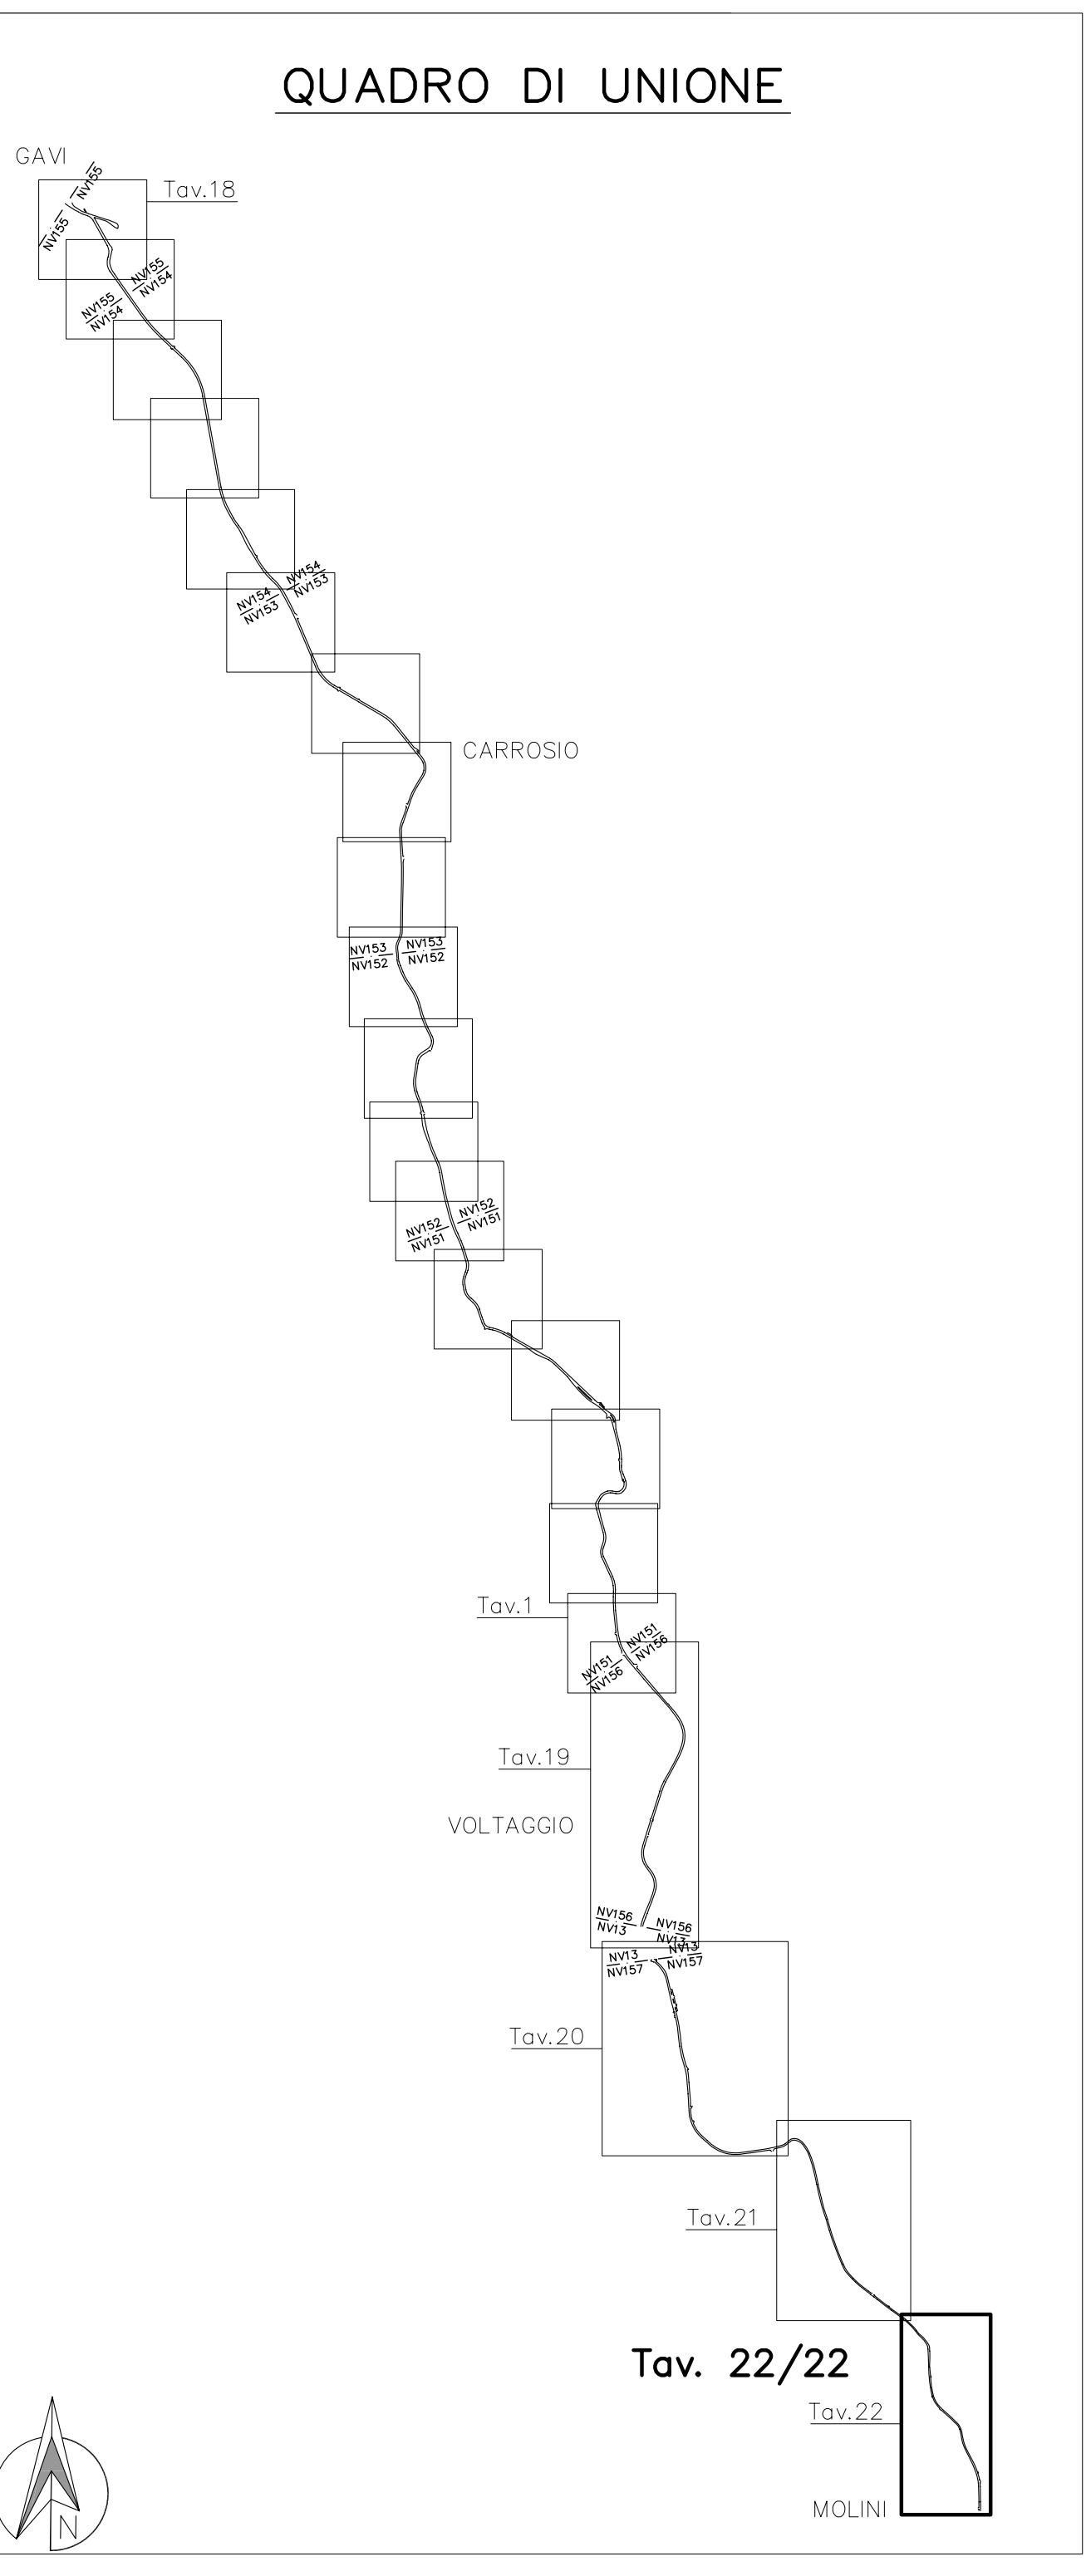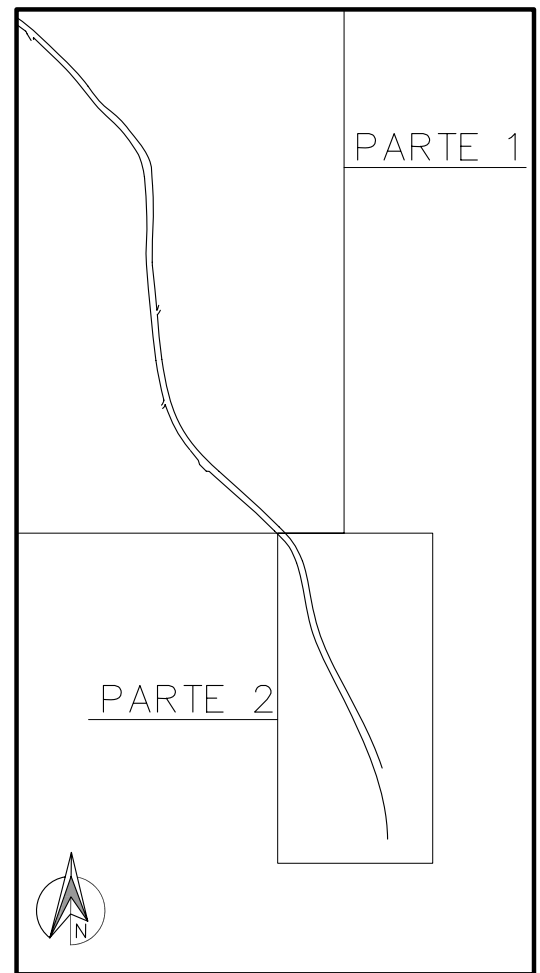

COMMITTENTE: **RFI**  
RETE FERROVIARIA ITALIANA  
GRUPPO FERROVIE DELLO STATO ITALIANO

ALTA SORVEGLIANZA: **ITAFERR**  
GRUPPO FERROVIE DELLO STATO ITALIANO

GENERAL CONTRACTOR: **Cociv**  
Consorzio di Regamenti Integrati Valchi

INFRASTRUTTURE FERROVIARIE STRATEGICHE DEFINITE DALLA LEGGE OBIETTIVO N.443/01  
 TRATTA A.V./A.C. TERZO VALICO DEI GIOVI  
 PROGETTO ESECUTIVO

Adeguamento S.P. 160 di Val Lemme  
 Planimetria di progetto con sovrapposizioni  
 Da COP1 a CBP1  
 Tav. 22/22

GENERAL CONTRACTOR	DIRETTORE LAVORI	SCALA:
Consorzio <b>Cociv</b> Ing. G. Guagnani		1:500

COMMESSA	LOTTO	FASE	ENTE	TIPO DOC.	OPERADISCIPLINA	PROGE.	REV.
I G 5 1	0 1	E	C V	P 8	N V 1 5 0 X	0 4 4	A

Rev.	Descrizione emissione	Redatto	Data	Verificato	Data	Progettista	Data	IL PROGETTISTA
A00	Prima emissione		24/07/12		27/07/12	Ing. F. Colli	31/07/12	Ing. E. GHISLANDI

Nome File: I:\2012\G51\G51-01\G51-01-044-A00  
 CUP: F5H50000000000