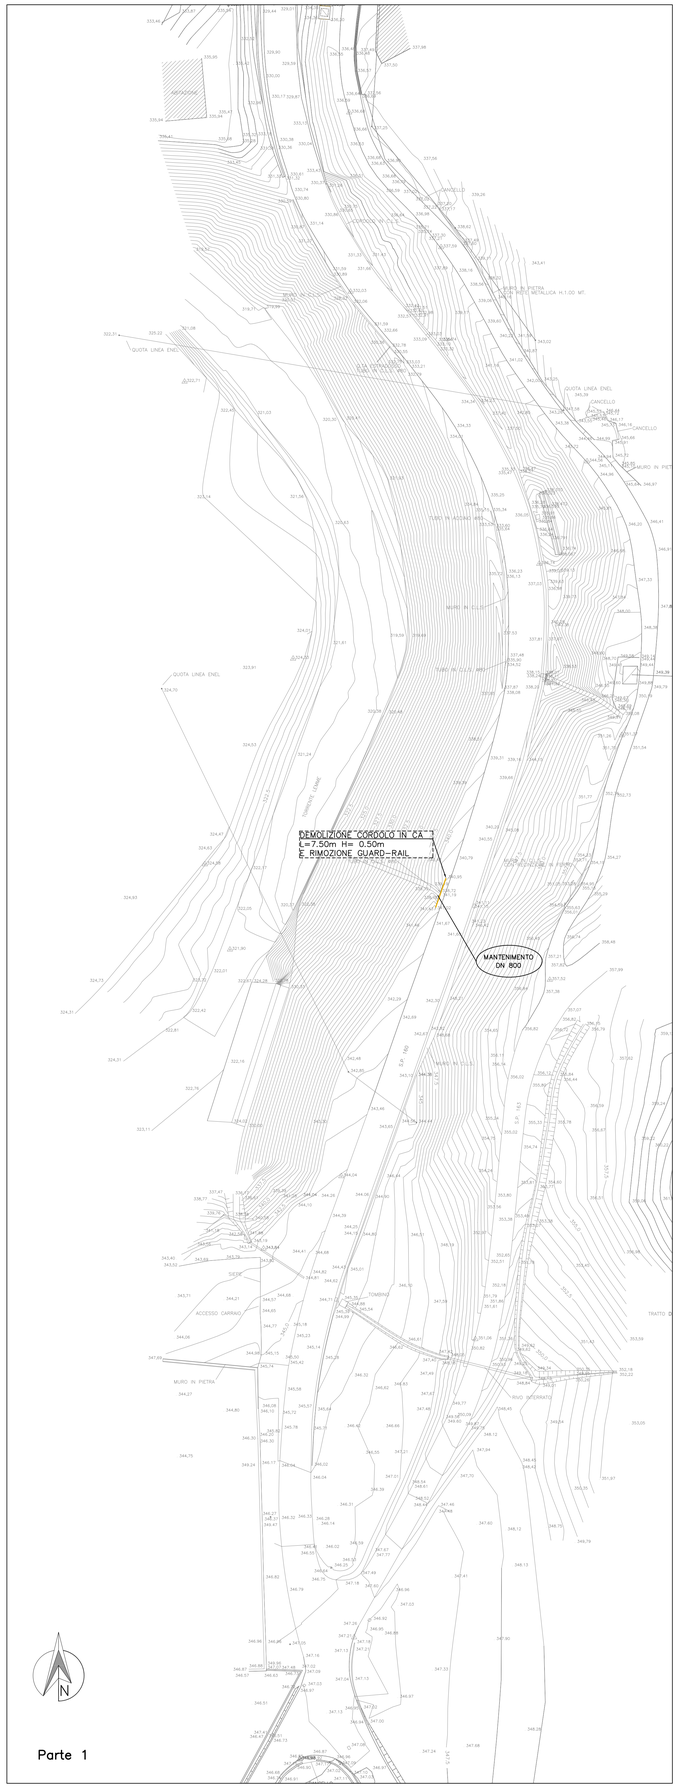

Parte 1

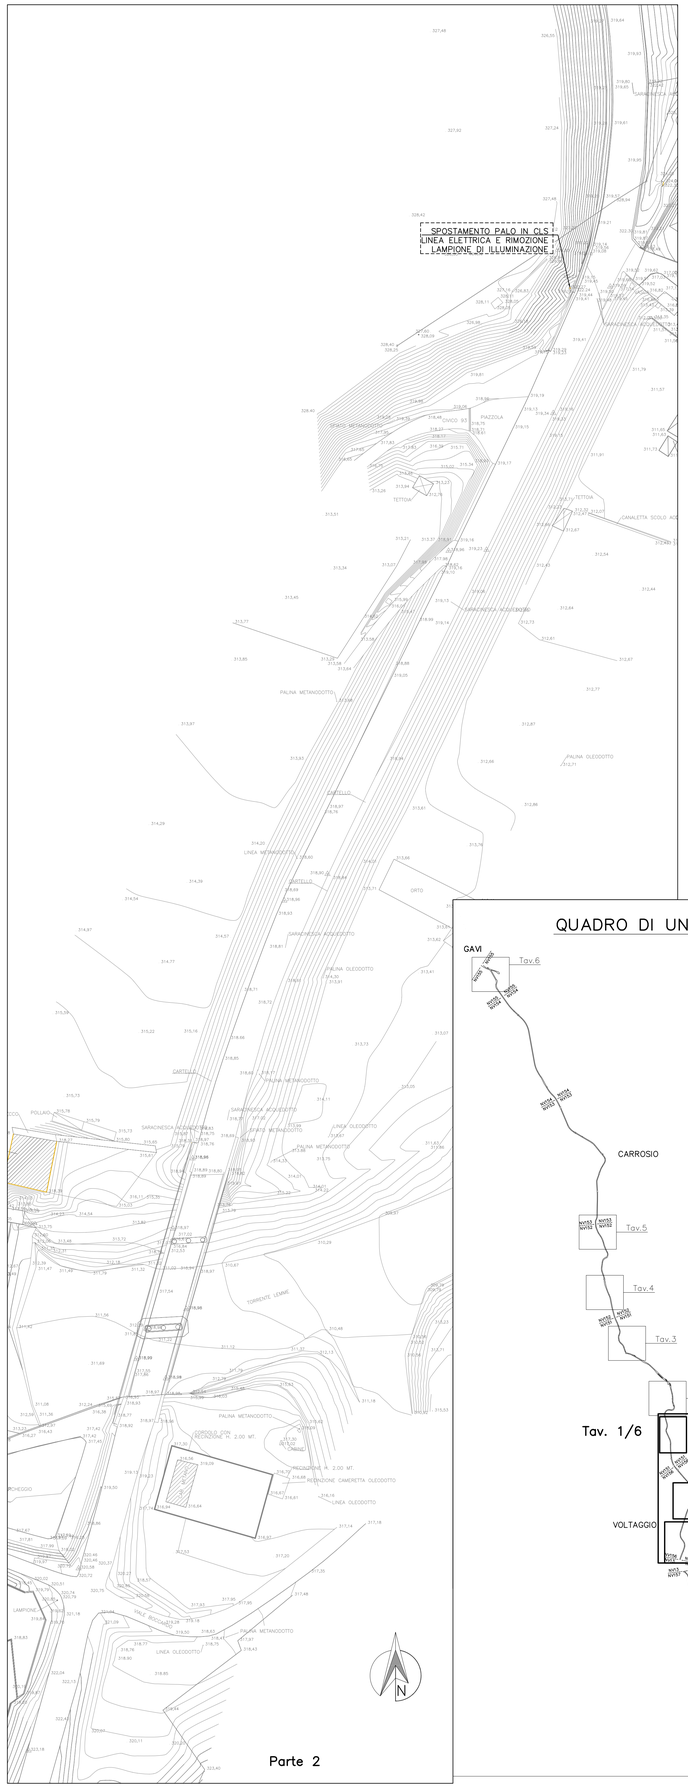

Parte 2

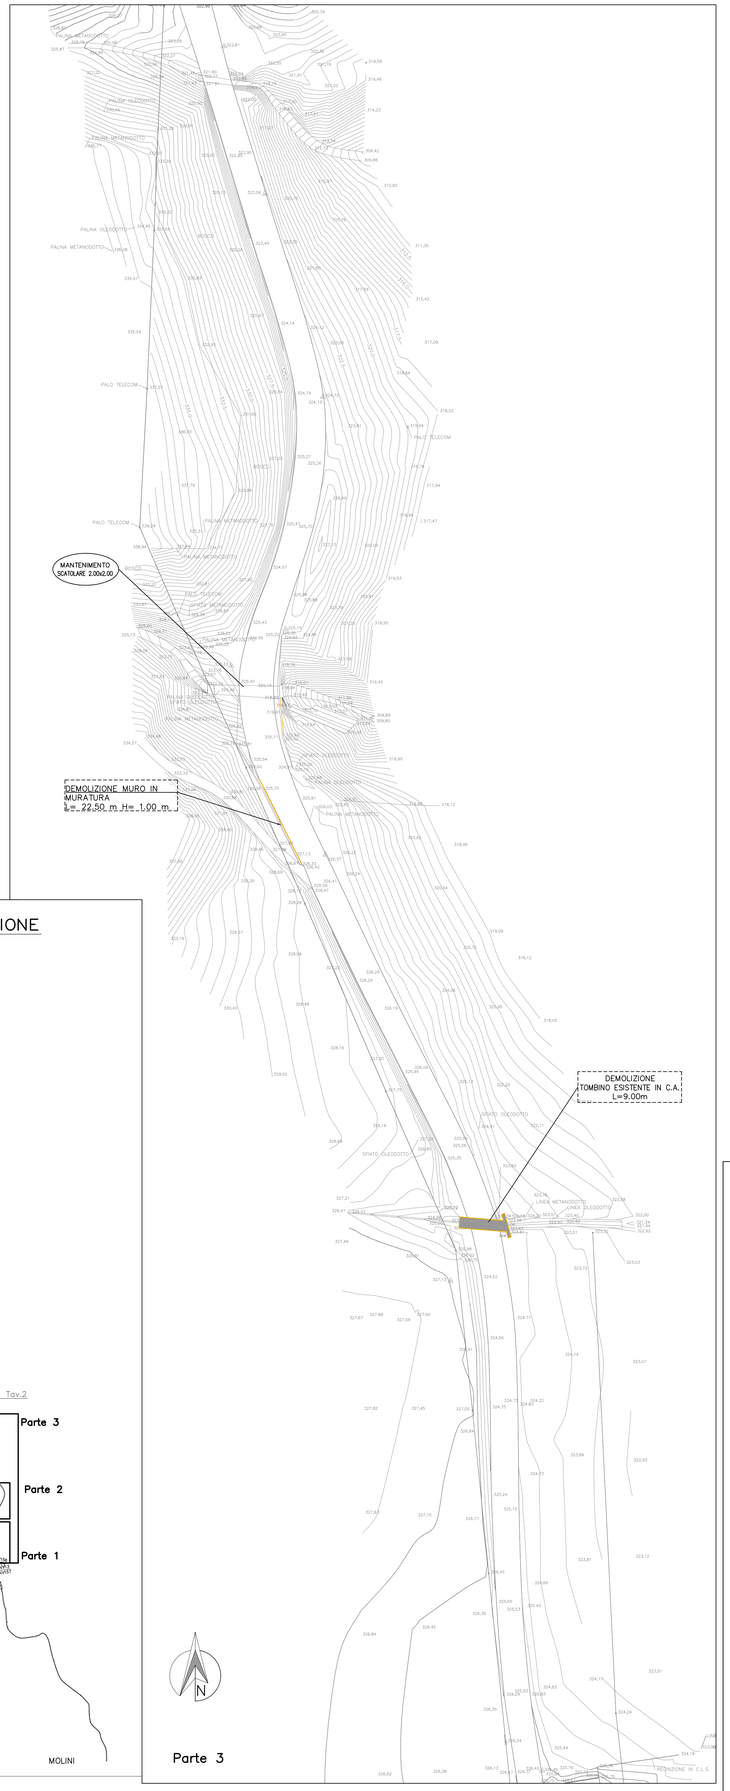

Parte 3

QUADRO DI UNIONE

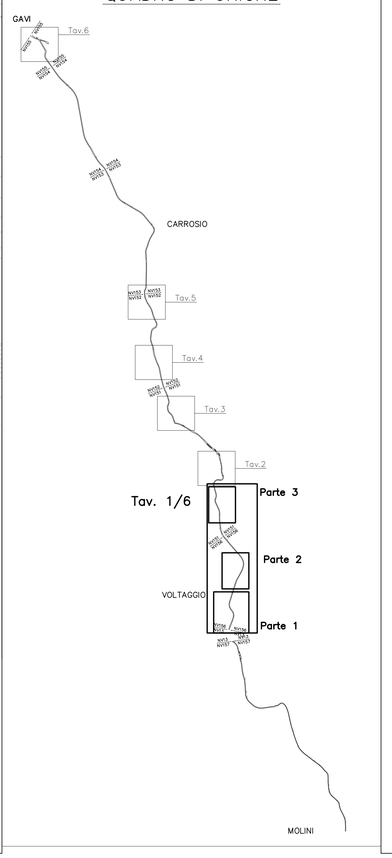

LEGENDA

MANTENIMENTO DN 1000	ATTRAVERSAMENTI IDRAULICI – MANTENIMENTO
SOSTITUZIONE DN 1000	ATTRAVERSAMENTI IDRAULICI – SOSTITUZIONE CON DN MAGGIORE
SOSTITUZIONE DN 1000	ATTRAVERSAMENTI IDRAULICI – SOSTITUZIONE CON IDENTICO DN
DEMOLIZIONE	DEMOLIZIONI
	ELEMENTO DA DEMOLIRE
F.I.	FINE INTERVENTO

COMMITTENTE:

RFI RETE FERROVIARIA ITALIANA
GRUPPO FERROVIE DELLO STATO ITALIANE

ALTA SORVEGLIANZA:

ITALFERR
GRUPPO FERROVIE DELLO STATO ITALIANE

GENERAL CONTRACTOR:

COCIV
Consorzio Collegamenti Integrati Veloci

INFRASTRUTTURE FERROVIARIE STRATEGICHE DEFINITE DALLA LEGGE OBIETTIVO N.443/01

TRATTA A.V./A.C. TERZO VALICO DEI GIOVI
PROGETTO ESECUTIVO

Adeguamento S.P. 160 di Val Lemme
Planimetria con individuazione demolizioni da sez. 1 a sez. 22
Tav. 1/6

GENERAL CONTRACTOR	DIRETTORE LAVORI	SCALA:
Consorzio **Cociv** Ing. G. Guagnozzi		1:500

COMMESSA	LOTTO	FASE	ENTE	TIPO DOC.	OPERA/DISCIPLINA	PROGR.	REV.
IG51	01	E	CV	P8	NV150X	045	A

PROGETTAZIONE

Rev.	Descrizione emissione	Redatto	Data	Verificato	Data	Progettista Integratore	Data	IL PROGETTISTA
A00	Prima emissione	I.C. srl	19/09/12	Ing. F. Colla	21/09/12	E. Pagani	25/09/12	Ing. E. GHELANDI

n. Elab.

Nome File: IG51-01-E-CV-PB-NV15-GX-045-A00
CUP: F81H92000000008

Scala di plot: 1: