


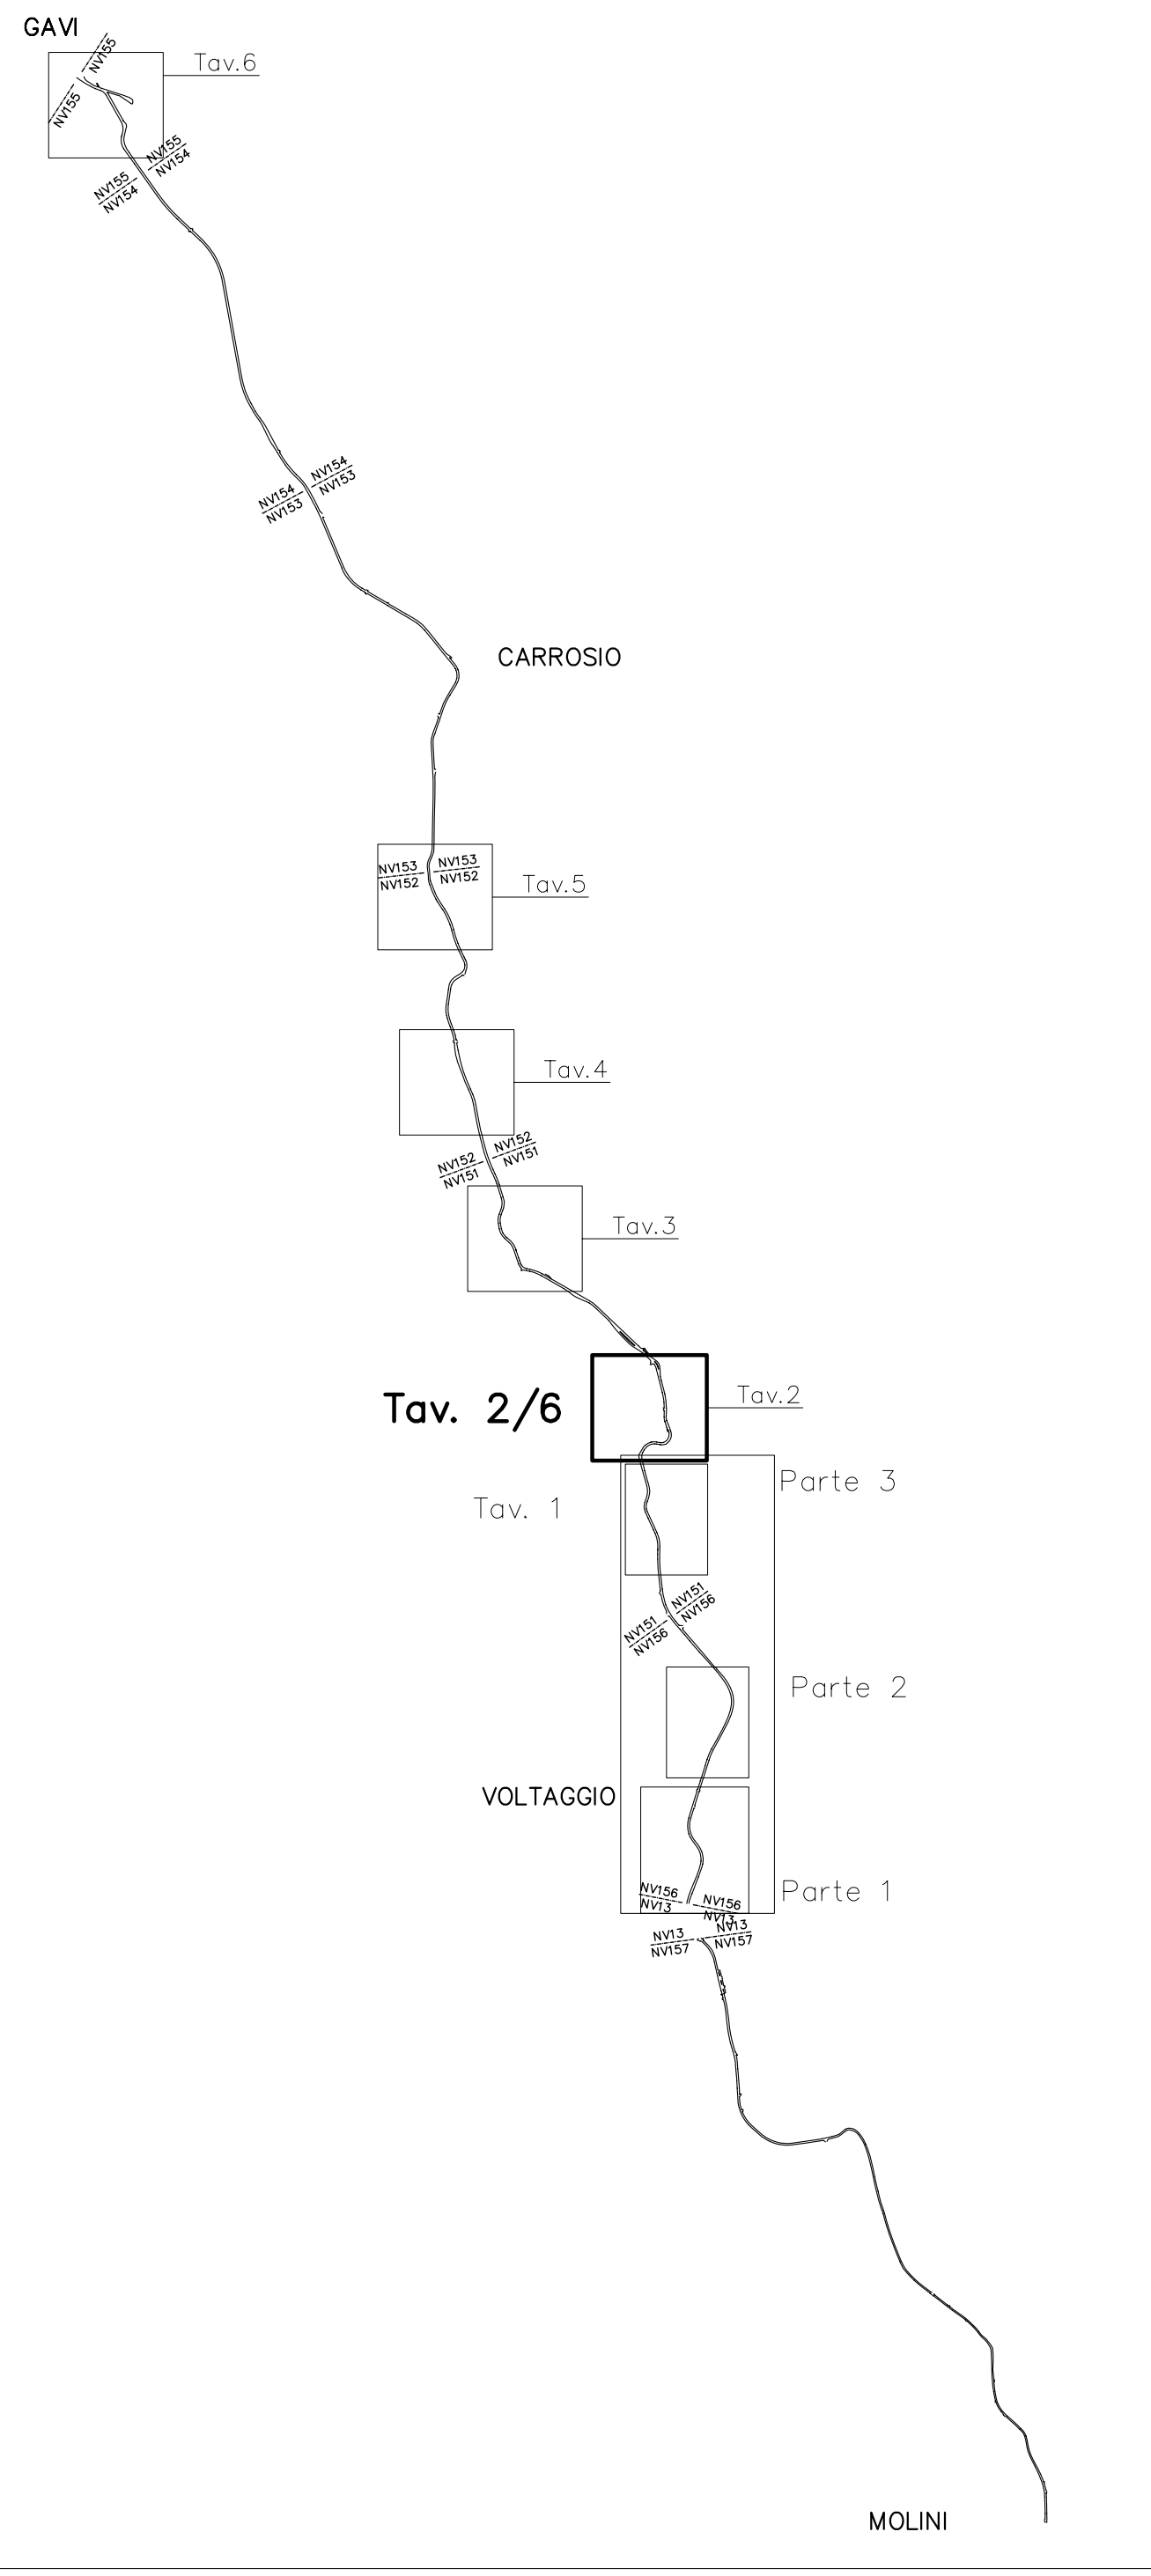

**QUADRO DI UNIONE**



**LEGENDA**

	ATTRAVERSAMENTI IDRAULICI - MANTENIMENTO
	ATTRAVERSAMENTI IDRAULICI - SOSTITUZIONE CON DN MAGGIORE
	ATTRAVERSAMENTI IDRAULICI - SOSTITUZIONE CON IDENTICO DN
	DEMOLIZIONI
	ELEMENTO DA DEMOLIRE
	F.I. FINE INTERVENTO

COMMITTENTE:

ALTA SORVEGLIANZA:

GENERAL CONTRACTOR:

INFRASTRUTTURE FERROVIARIE STRATEGICHE DEFINITE DALLA LEGGE OBIETTIVO N.443/01

TRATTA A.V./A.C. TERZO VALICO DEI GIOVI  
PROGETTO ESECUTIVO

Adeguamento S.P. 160 di Val Lemme  
Planimetria con individuazione demolizioni da sez. 23 a sez. 37  
Tav. 2/6

GENERAL CONTRACTOR	DIRETTORE LAVORI	SCALA:
Consorzio <b>Cociv</b> Ing. G. Guagnoli		1:500

COMMESSA	LOTTO	FASE	ENTE	TIPO DOC.	OPERADISCIPLINA	PROGE.	REV.
I G 5 1	0 1	E	C V	P 8	N V 1 5 0 X	0 4 6	A

Rev.	Descrizione emissione	Redatto	Data	Verificato	Data	Progettista	Data	IL PROGETTISTA
AO	Prima emissione		19/09/12		21/09/12	Ing. E. CHIARENZA	25/09/12	

Nome File: I:\2012\G51\G51\_01\G51\_01\_01\_01.dwg  
CUP: J51H500000000