

Legenda PPR Assetto Storico Culturale

BENI PAESAGGISTICI AMBIENTALI EX ART. 136 D.Lgs. N°42/04 e succ. mod.

- VINCOLI**
 ★ Architettonico Vincoli ex L. 1497/39

BENI PAESAGGISTICI AMBIENTALI EX ART. 142 D.Lgs. N°42/04 e succ. mod.

- VINCOLI**
 ★ Archeologico

BENI PAESAGGISTICI AMBIENTALI EX ART. 143 D.Lgs. N°42/04 e succ. mod.

AREE CARATTERIZZATE DA EDIFICI E MANUFATTI DI VALENZA STORICO-CULTURALE

▨ Aree caratterizzate da presistenze con valenza storico culturale

BENI DI INTERESSE PALEONTOLOGICO

LUOGHI DI CULTO DAL PREISTORICO ALL'ALTO MEDIOEVO

- Circolo megalitico
- Fonte - pozzo
- Menhir
- Tempio
- Tophet

AREE FUNERARIE DAL PREISTORICO ALL'ALTO MEDIOEVO

- Albi e cunicoli
- Dolmen
- Tomba
- Belfo
- Domus de janas
- Grotta
- Cimitero
- Sepoltura
- Ipogeo funerario
- Necropoli
- Tomba dei giganti

INSEDIAMENTI ARCHEOLOGICI DAL PRENEURAGICO ALL'ETA' MODERNA. COMPRESI SIA INSEDIAMENTI TIPO VILLAGGIO, SIA INSEDIAMENTI DI TIPO URBANO, SIA INSEDIAMENTI RURALI

- Abitato
- Arretramento
- ▲ Capanne
- Rinvenerenti
- Terme
- Cava
- Cisterna
- Complesso
- Ruder
- Villaggio
- Deposito
- Inseediamento
- Nuraghe
- Presenza prenuragica
- Grotta riparo

ARCHITETTURE RELIGIOSE MEDIEVALI, MODERNE E CONTEMPORANEE

- Chiesa
- Cripta
- Oratorio
- Santuario
- Abbazia
- Cappella
- Convento
- Cumbesias
- Seminario

AREE MILITARI STORICHE FINO ALLA II GUERRA MONDIALE

- Castello fortificazioni
- Castello
- Torre

AREE CARATTERIZZATE DA INSEDIAMENTI STORICI

- CENTRI DI ANTICA E PRIMA FORMAZIONE
- INSEDIAMENTO SPARSO: MEDAU, FURRIADROXIU, BODEU, CUILE, STAZZO

BENI IDENTITARI EX ARTT. 5 E 9 N.T.A.

AREE CARATTERIZZATE DA PRESENZA DI EDIFICI E MANUFATTI DI VALENZA STORICO - CULTURALE

ELEMENTI INDIVIDUALI STORICO-ARTISTICI DAL PREISTORICO AL CONTEMPORANEO. COMPRESI RAPPRESENTAZIONI ICONICHE O ANCONICHE DI CARATTERE RELIGIOSO, POLITICO, MILITARE

- Fontana
- Scalinata
- Relitto
- Portale
- Serbatoio
- Forno
- Pozzo
- Stalio
- Struttura

ARCHEOLOGICHE INDUSTRIALI E AREE ESTRATTIVE, ARCHITETTURE E AREE PRODUTTIVE STORICHE

- Tombara
- Mulino
- Gualkhiera

ARCHITETTURE SPECIALISTICHE, CIVILI STORICHE

- Caserma forestale
- Albergo
- Casa
- Dogana
- Collegio
- Villa
- Fabbriato
- Monte granatico
- Edificio
- Palazzo
- Scuola
- Municipio

RETI ED ELEMENTI CONNETTIVI


RETE INFRASTRUTTURALE STORICA

- Faro
- Ponte
- Porto storico
- Strada
- Acquedotto
- Stazione

TRAME E MANUFATTI DEL PAESAGGIO AGRO-PASTORALE STORICO-CULTURALE

AREE DI INSEDIAMENTO PRODUTTIVO DI INTERESSE STORICO-CULTURALE

- ▨ Aree dell'organizzazione mineraria
- ▨ Aree della bonifica
- ▨ Aree delle saline storiche
- ▨ Parco geomemoriale ambientale e storico d.m. ambiente 265/01

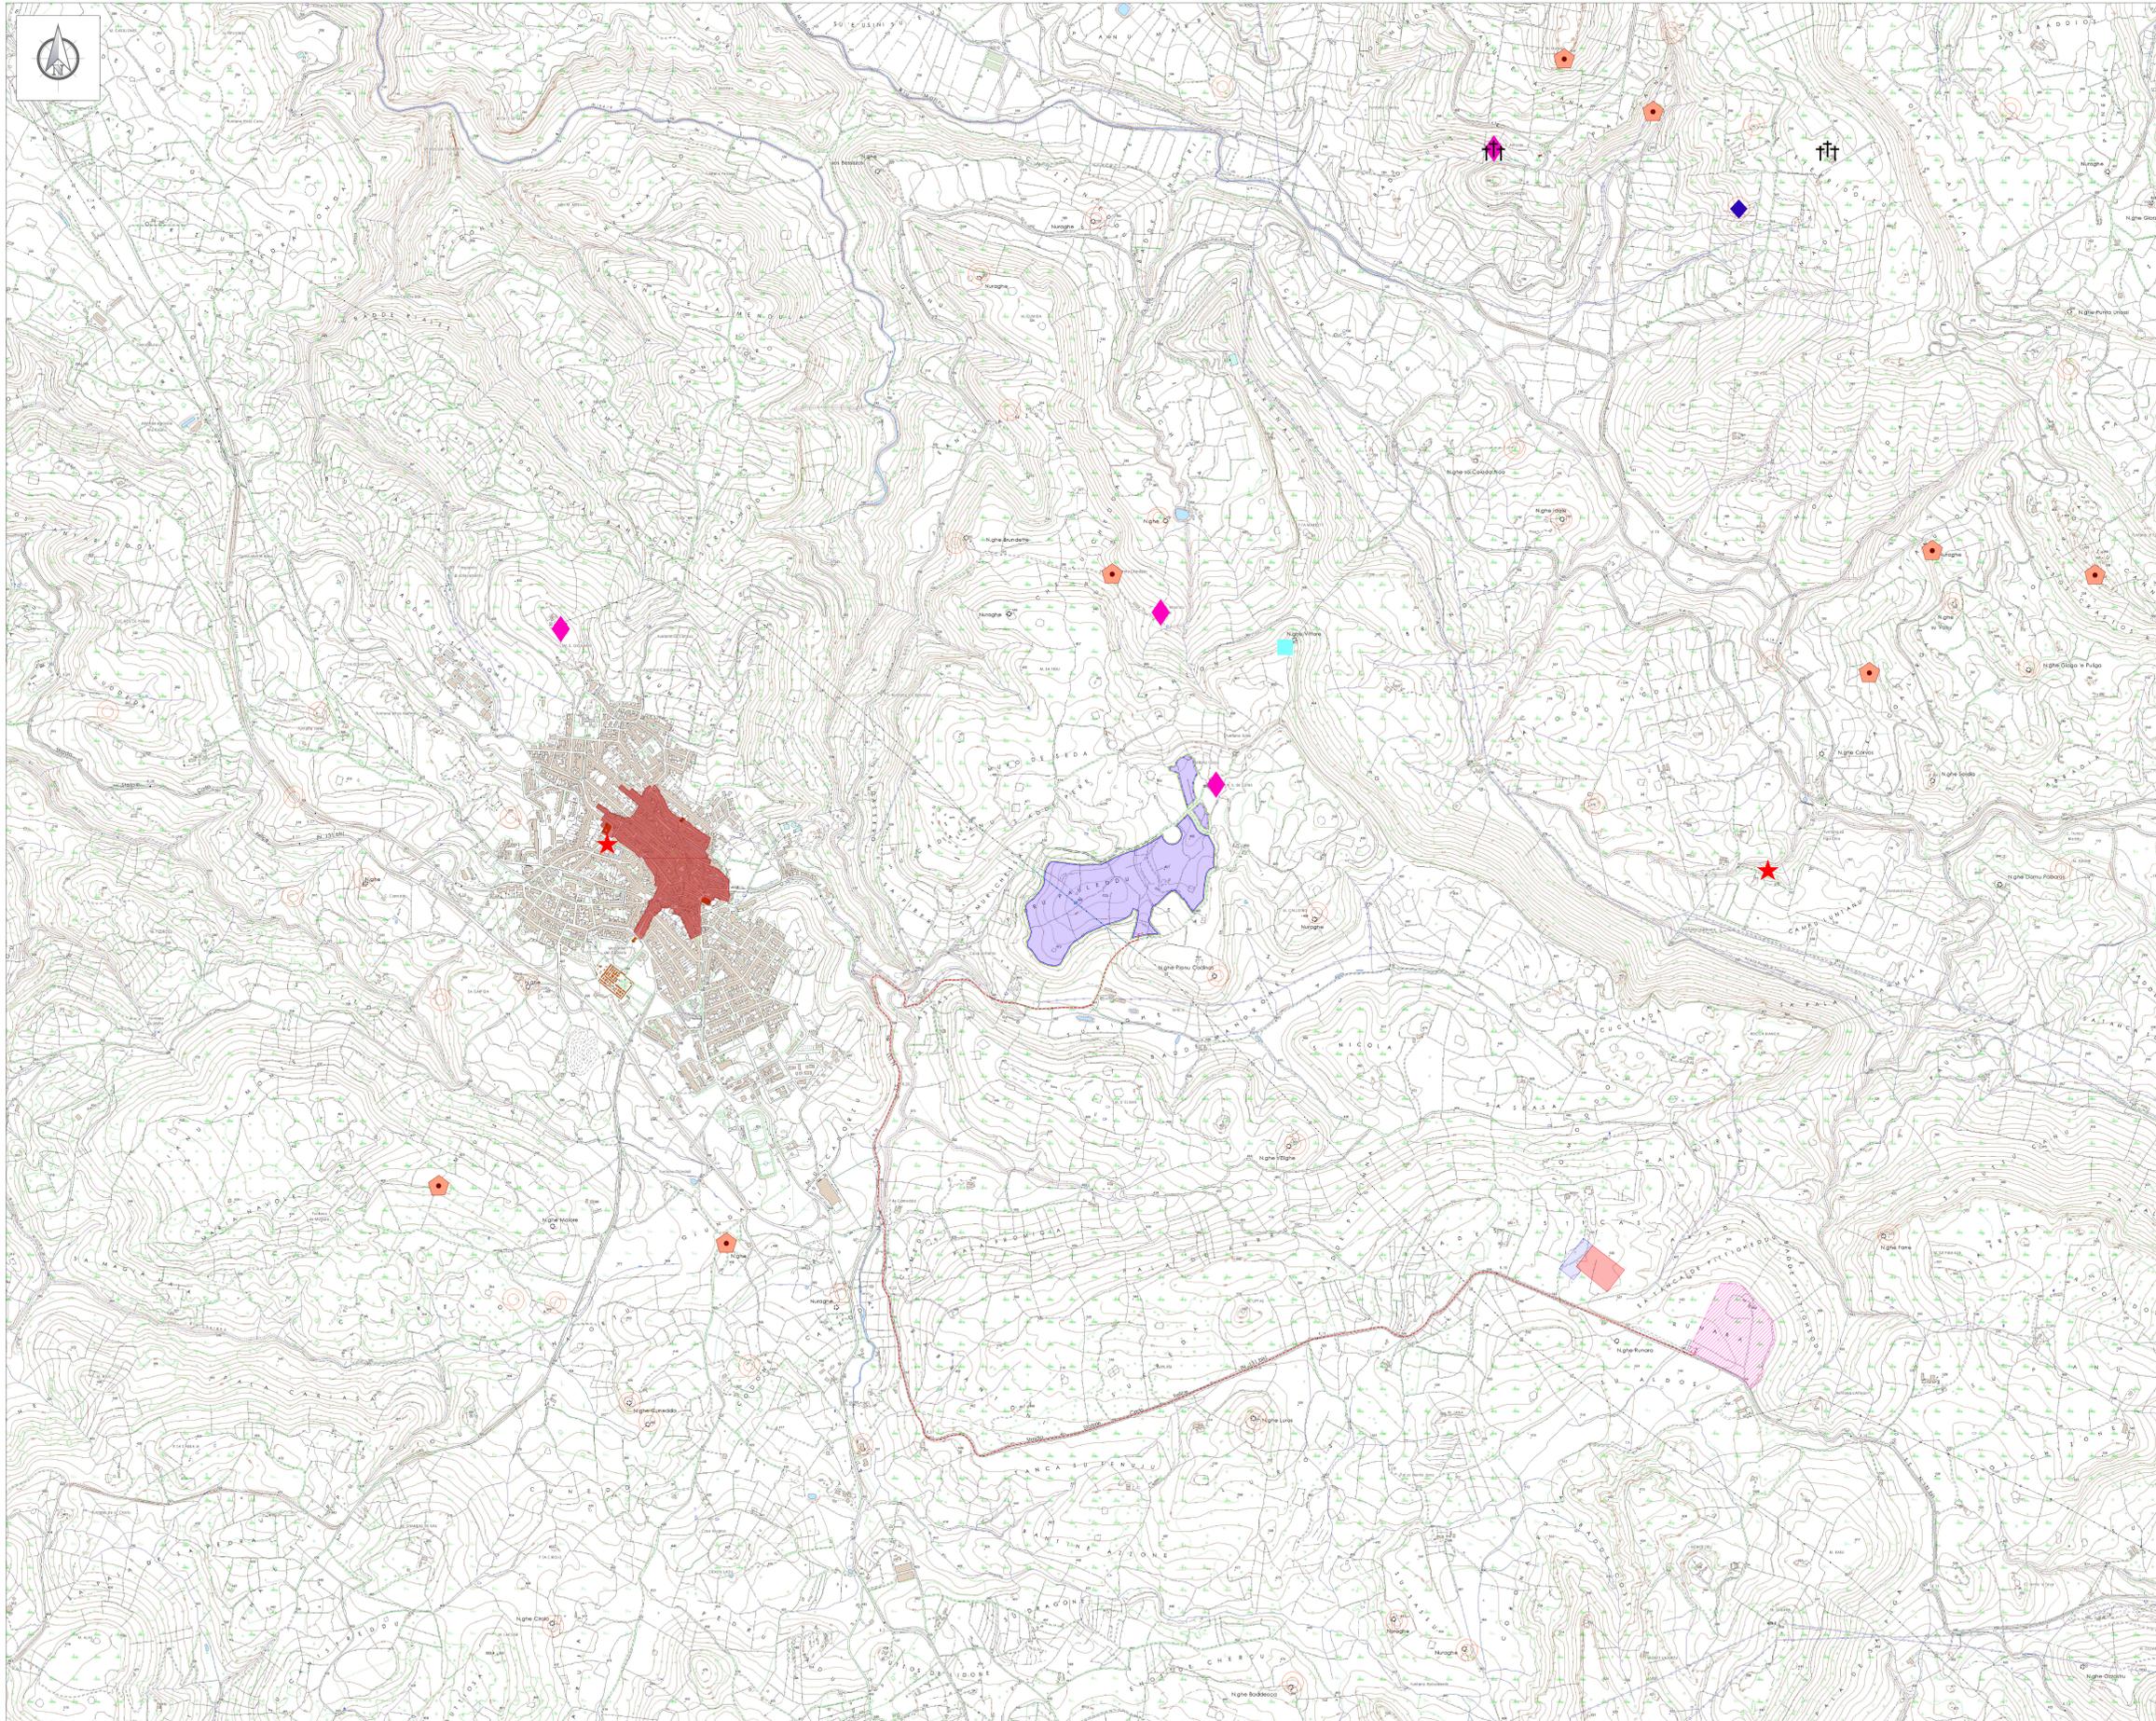

Localizzazione Geografica Impianto



LEGENDA

- Cavidotto 36 kV
- Impianto agrivoltaico
- Mitigazione
- Stazione elettrica Ittiri 380kV
- Ipotesi di futuro ampliamento SE Ittiri 380 kV
- Ipotesi area di progetto futuro ampliamento a 36 kV SE "Ittiri" (progettazione a cura di altra ditta)

REGIONE SARDEGNA
Città Metropolitana di Sassari (SS)



1	EMISSIONE PER ENTI ESTERNI	16/01/23	FRANCALI	LOMBARDO	NASTASI	A
0	EMISSIONE PER COMMENTI	30/11/22	FRANCALI	LOMBARDO	NASTASI	A
REV.	DESCRIZIONE	DATA	REDATTO	CONTROL.	APPROV.	

Comitatario: **PV ITALY 1 S.r.l.**

Società di Sviluppo: **AVAPA ENERGY**

Società di Progettazione: **Antex**

Società di Installazione: **Eneco**

Progetto: **IMPIANTO AGRI-VOLTAICO DI POTENZA NOMINALE 25.633,68 kWp E RELATIVE OPERE DI CONNESSIONE ALLA RTN DA REALIZZARSI IN COMUNE DI ITTIRI (SS)**

Progettista/Prova. Tecnico: **Dr. Ing. Antonio Sgarbi**

Tavola: **INQUADRAMENTO IMPIANTO SU PPR ASSETTO STORICO CULTURALE**

Scala: 1:10.000 Nome DS/FILE: C21036505-VA-PL-3.2-01 Foglio: 1/1 Formato: A0 Stato: **DEFINITIVO**