




LEGENDA

	ATTRAVERSAMENTI IDRAULICI - MANTENIMENTO
	ATTRAVERSAMENTI IDRAULICI - SOSTITUZIONE CON DN MAGGIORE
	ATTRAVERSAMENTI IDRAULICI - SOSTITUZIONE CON IDENTICO DN
	DEMOLIZIONI
	ELEMENTO DA DEMOLIRE
	FINE INTERVENTO

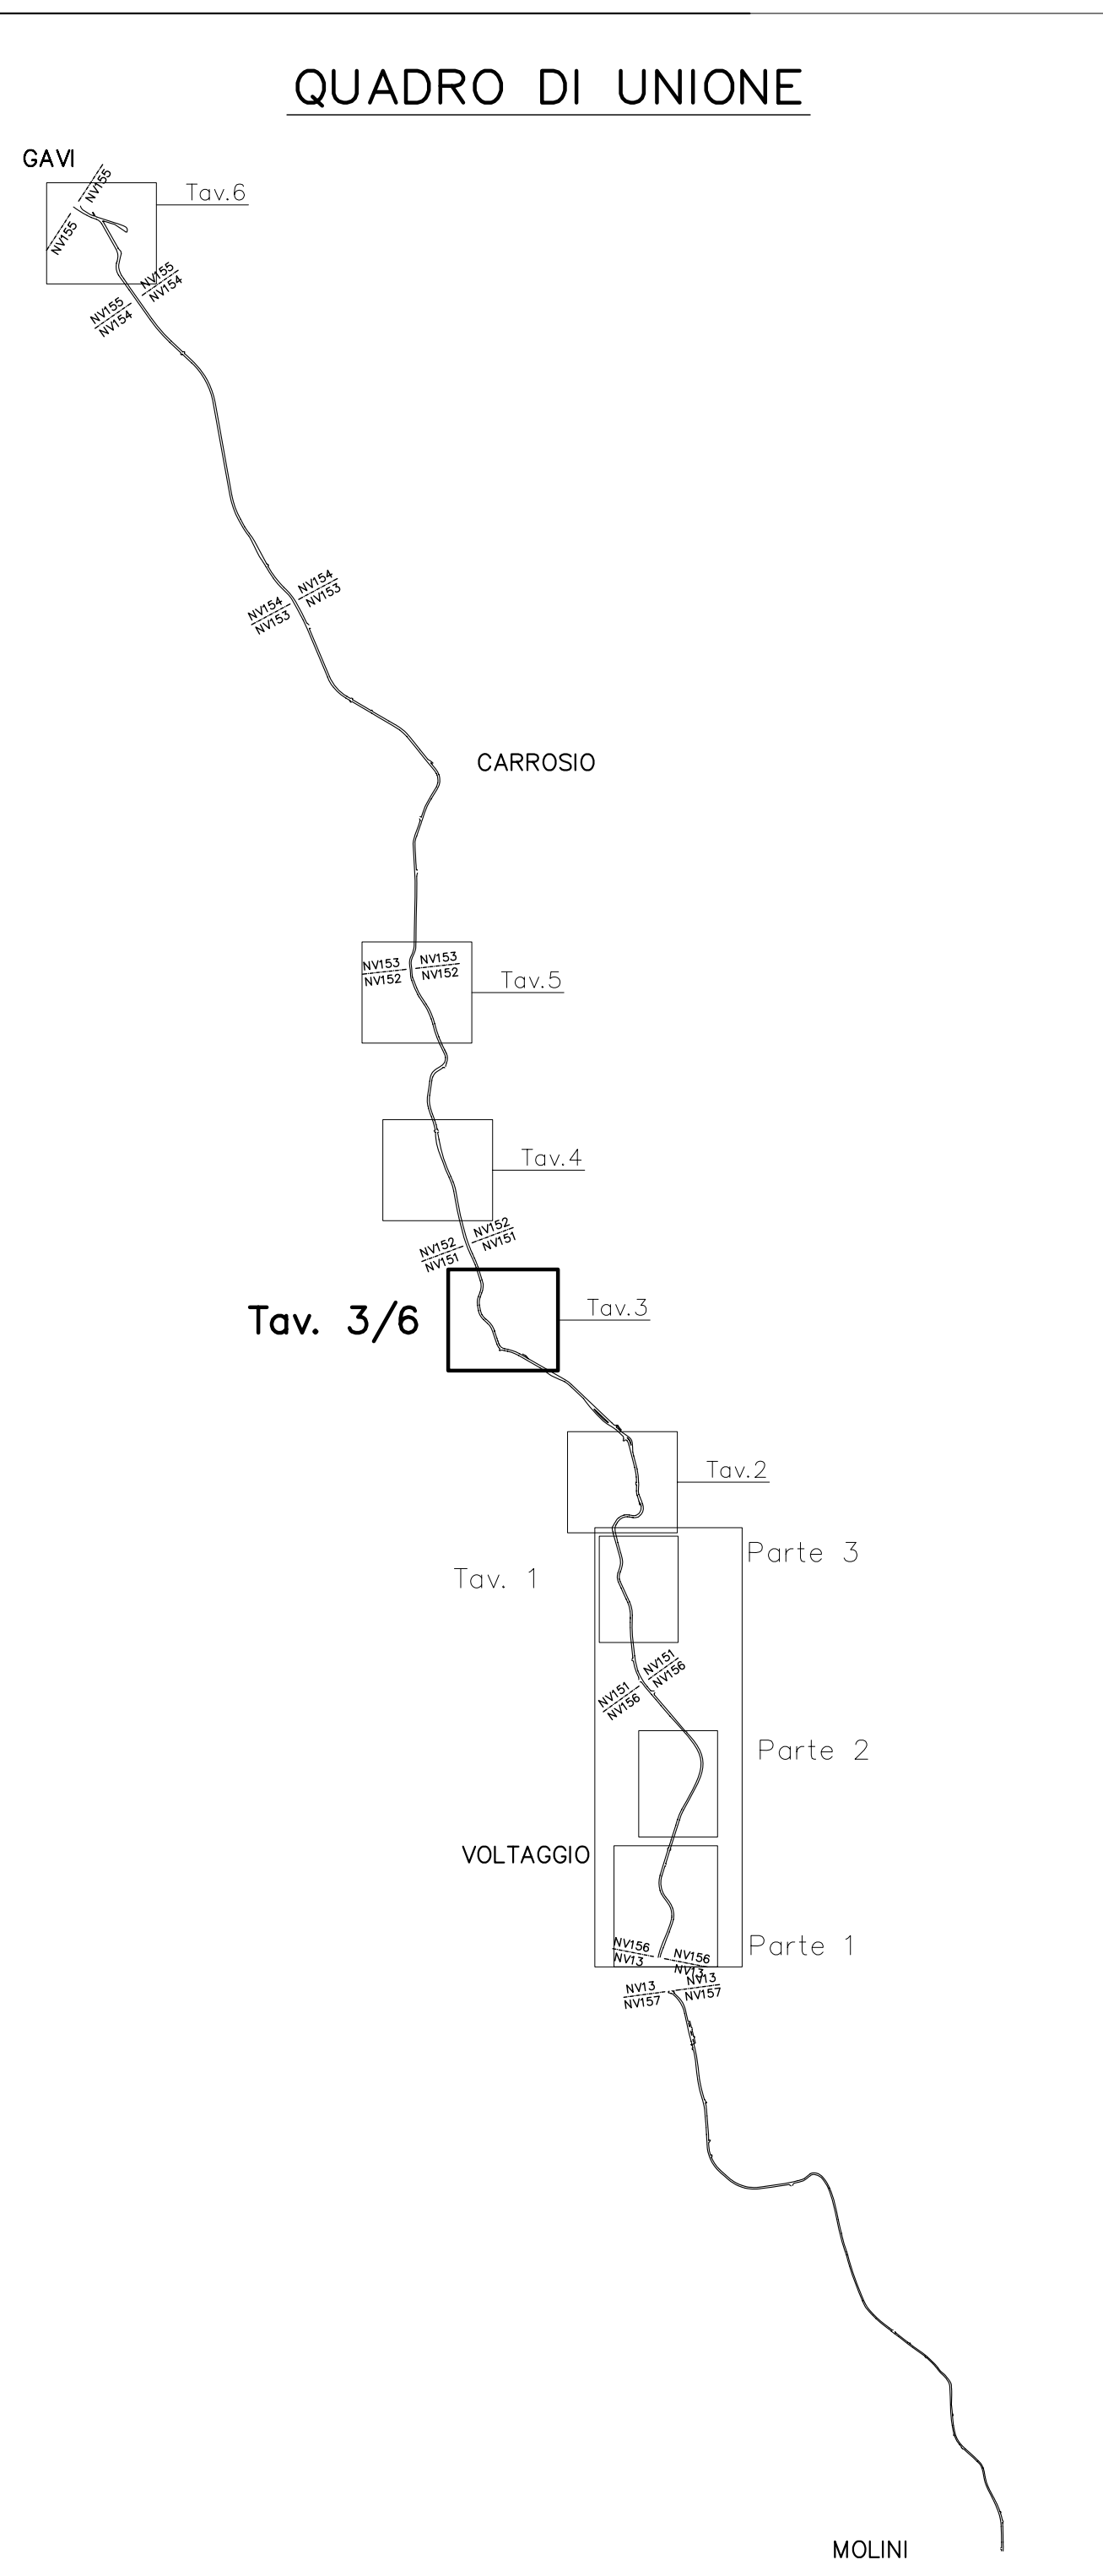

COMMITTENTE:
RFI
 RETE FERROVIARIA ITALIANA
 GRUPPO FERROVIE DELLO STATO ITALIANE

ALTA SORVEGLIANZA:
ITALFERR
 GRUPPO FERROVIE DELLO STATO ITALIANE

GENERAL CONTRACTOR:
Cociv
 Consorzio di Reggimenti Integrali Valchi

INFRASTRUTTURE FERROVIARIE STRATEGICHE DEFINITE DALLA LEGGE OBIETTIVO N.443/01
 TRATTA A.V./A.C. TERZO VALICO DEI GIOVI
 PROGETTO ESECUTIVO

Adeguamento S.P. 160 di Val Lemme
 Planimetria con individuazione demolizioni da sez. 51 a sez. 72
 Tav. 3/6

GENERAL CONTRACTOR Consorzio Cociv Ing. G. Guagnoli	DIRETTORE LAVORI	SCALA: 1:500
---------------------------------------------------------------------	------------------	-----------------

COMMESSA	LOTTO	FASE	ENTE	TIPO DOC.	OPERADISCIPLINA	PROGE.	REV.
I G 5 1	0 1	E	C V	P 8	N V 1 5 0 X	0 4 7	A

Rev.	Descrizione emissione	Redatto	Data	Verificato	Data	Progettista	Data	IL PROGETTISTA
A00	Prima emissione		19/09/12		21/09/12	E. Pagani	25/09/12	

Nome File: I:\2012\A.C. TERZO VALICO\A.C.447\A00
 CUP: J51H5000000000